


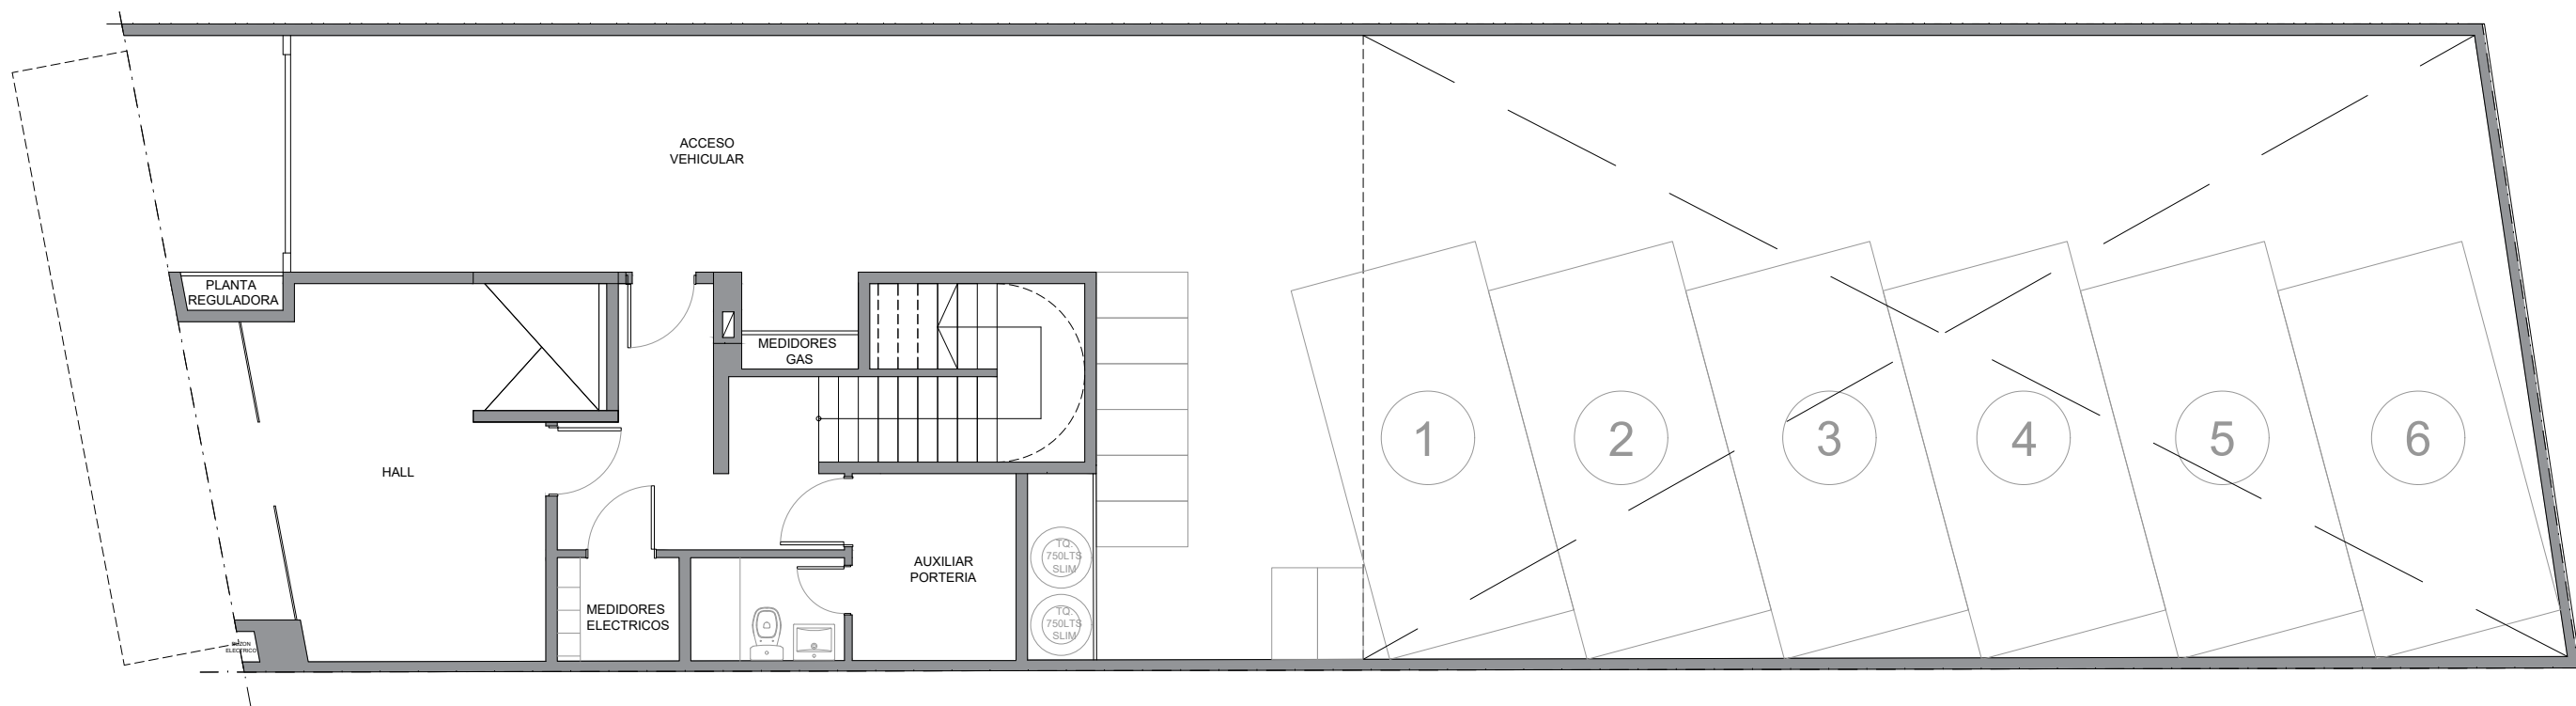


PLANTA BAJA


IMPORTANTE: LOS METROS AQUÍ
ENUNCIADOS SON APROXIMADOS, LOS
DEFINITIVOS SURGIRÁN DEL RESPECTIVO
PLANO DE SUBDIVISIÓN.

BILLINGHURST 819 CABA

SUP DEPTO: 55m2
SUP. BALCON: 6m2

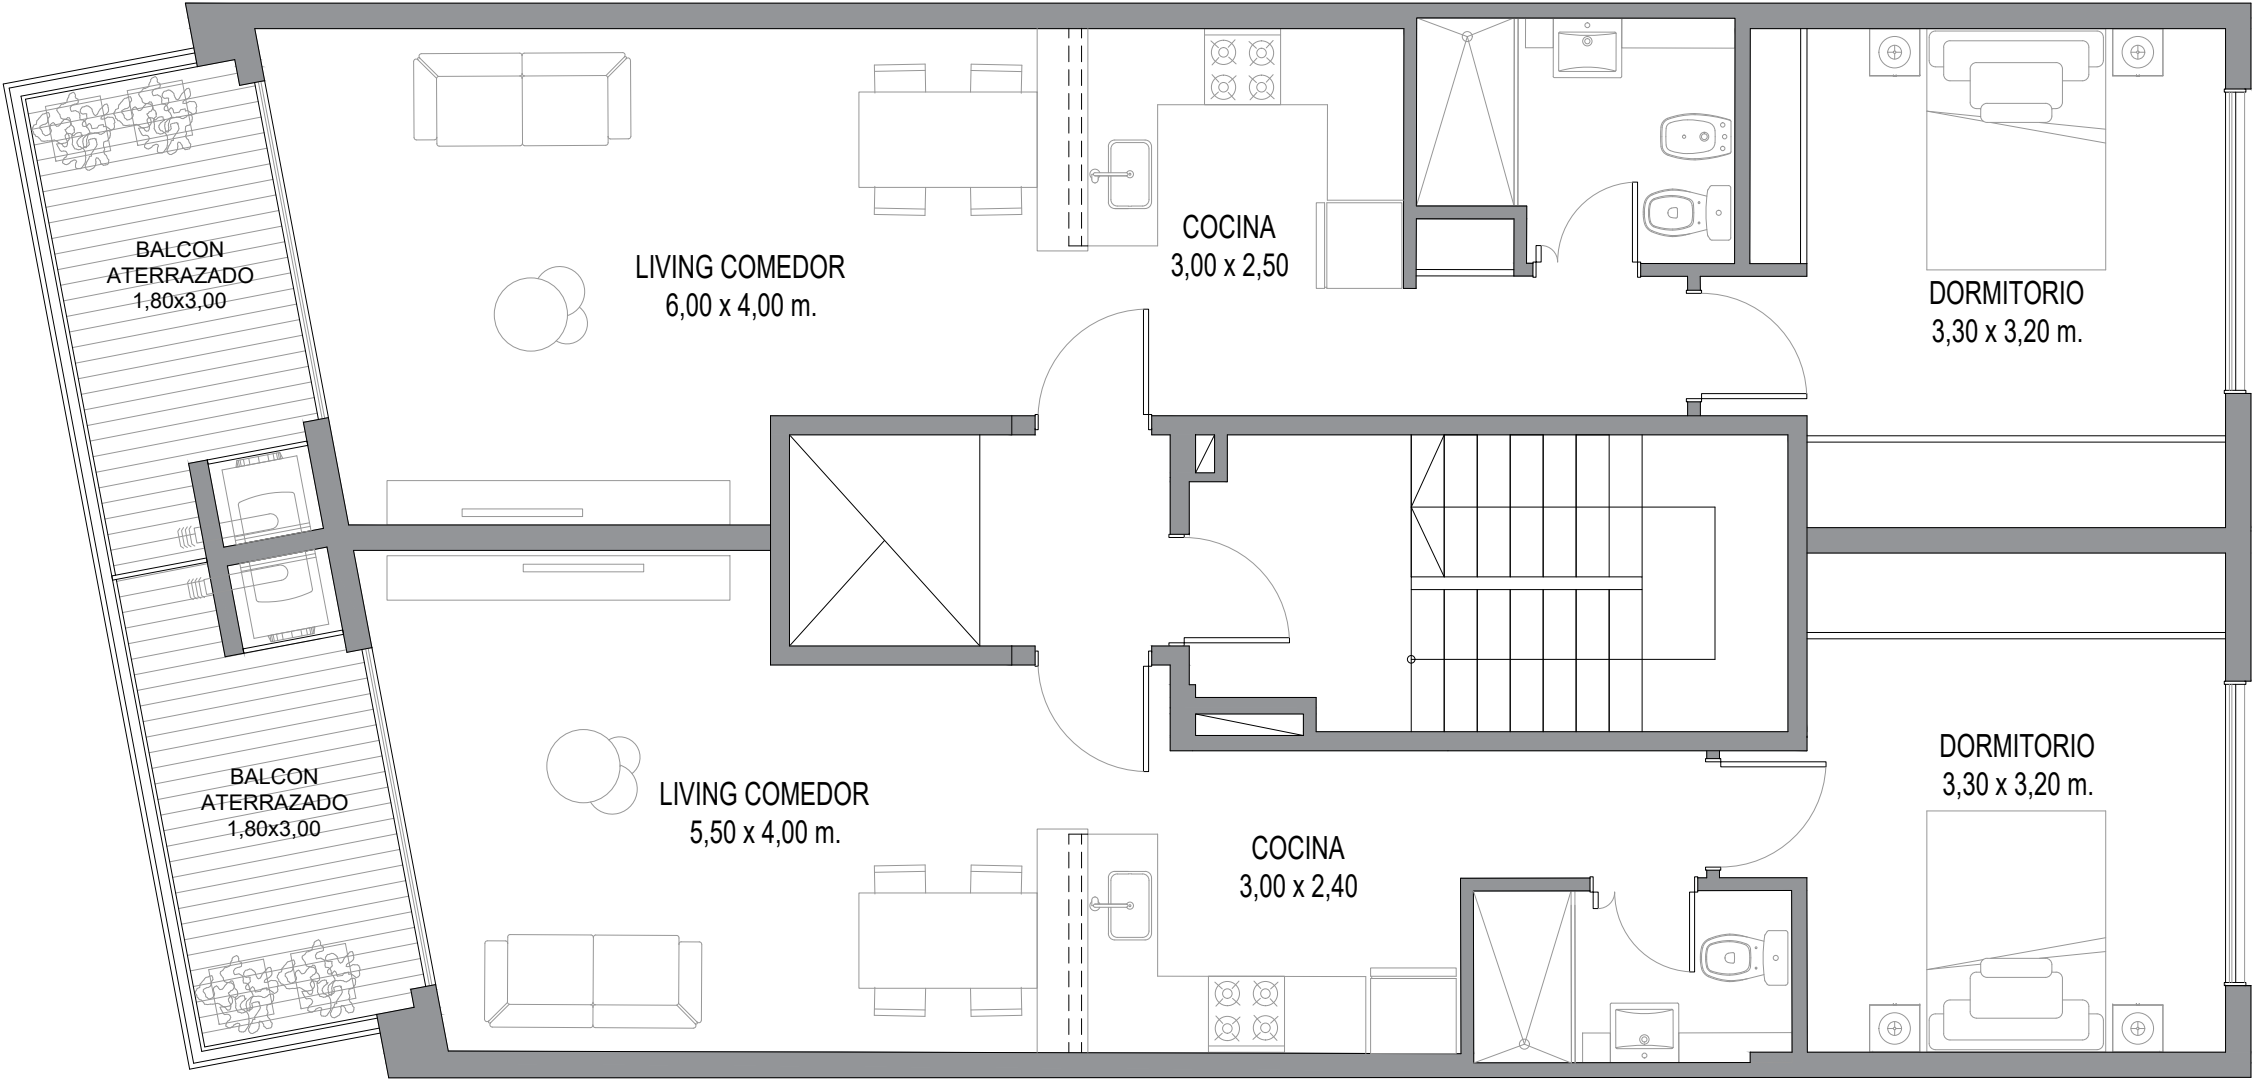

SUP DEPTO: 49 m2
SUP. BALCON: 6m2

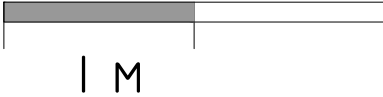

PLANTA 1° a 4° PISO

IMPORTANTE: LOS METROS AQUÍ
ENUNCIADOS SON APROXIMADOS, LOS
DEFINITIVOS SURGIRÁN DEL RESPECTIVO
PLANO DE SUBDIVISIÓN.

BILLINGHURST 819 CABA