



EDIFICIO
AV. J. B. ALBERDI 860 CABA
PLANTA BAJA

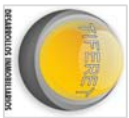

IMPORTANTE: LOS METROS APLICADOS SON APROXIMADOS. LOS DATOS SON REFERENCIALES. Este es un plano de subdivisión.

1 M

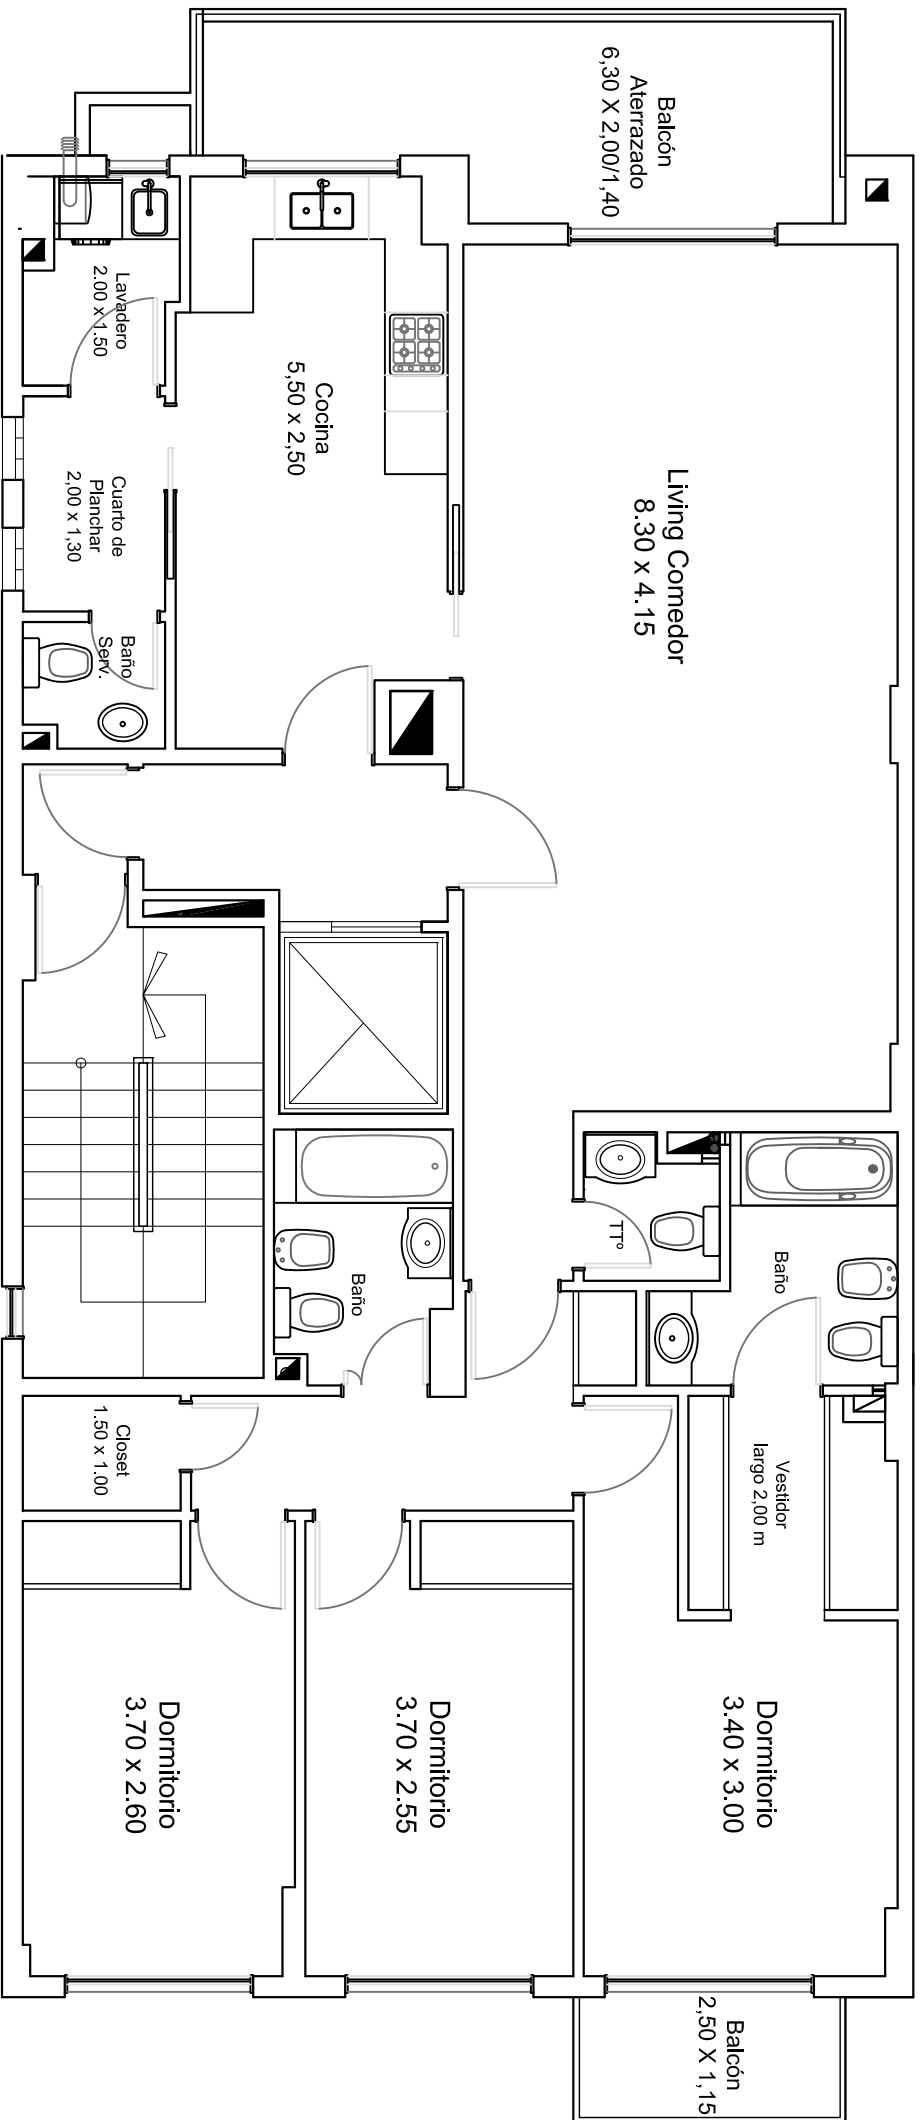


EDIFICIO
AV. J. B. ALBERDI 860 CABA
 PLANTA TIPO | 2º A 6º - 8º A 11º



IMPORTANTE: LOS METROS AQUÍ
 ENUNCIADOS SON APROXIMADOS. LOS
 DEFINITIVOS SUPERAN DEL RESPECTIVO
 PLANO DE SUBDIVISION.

1 M

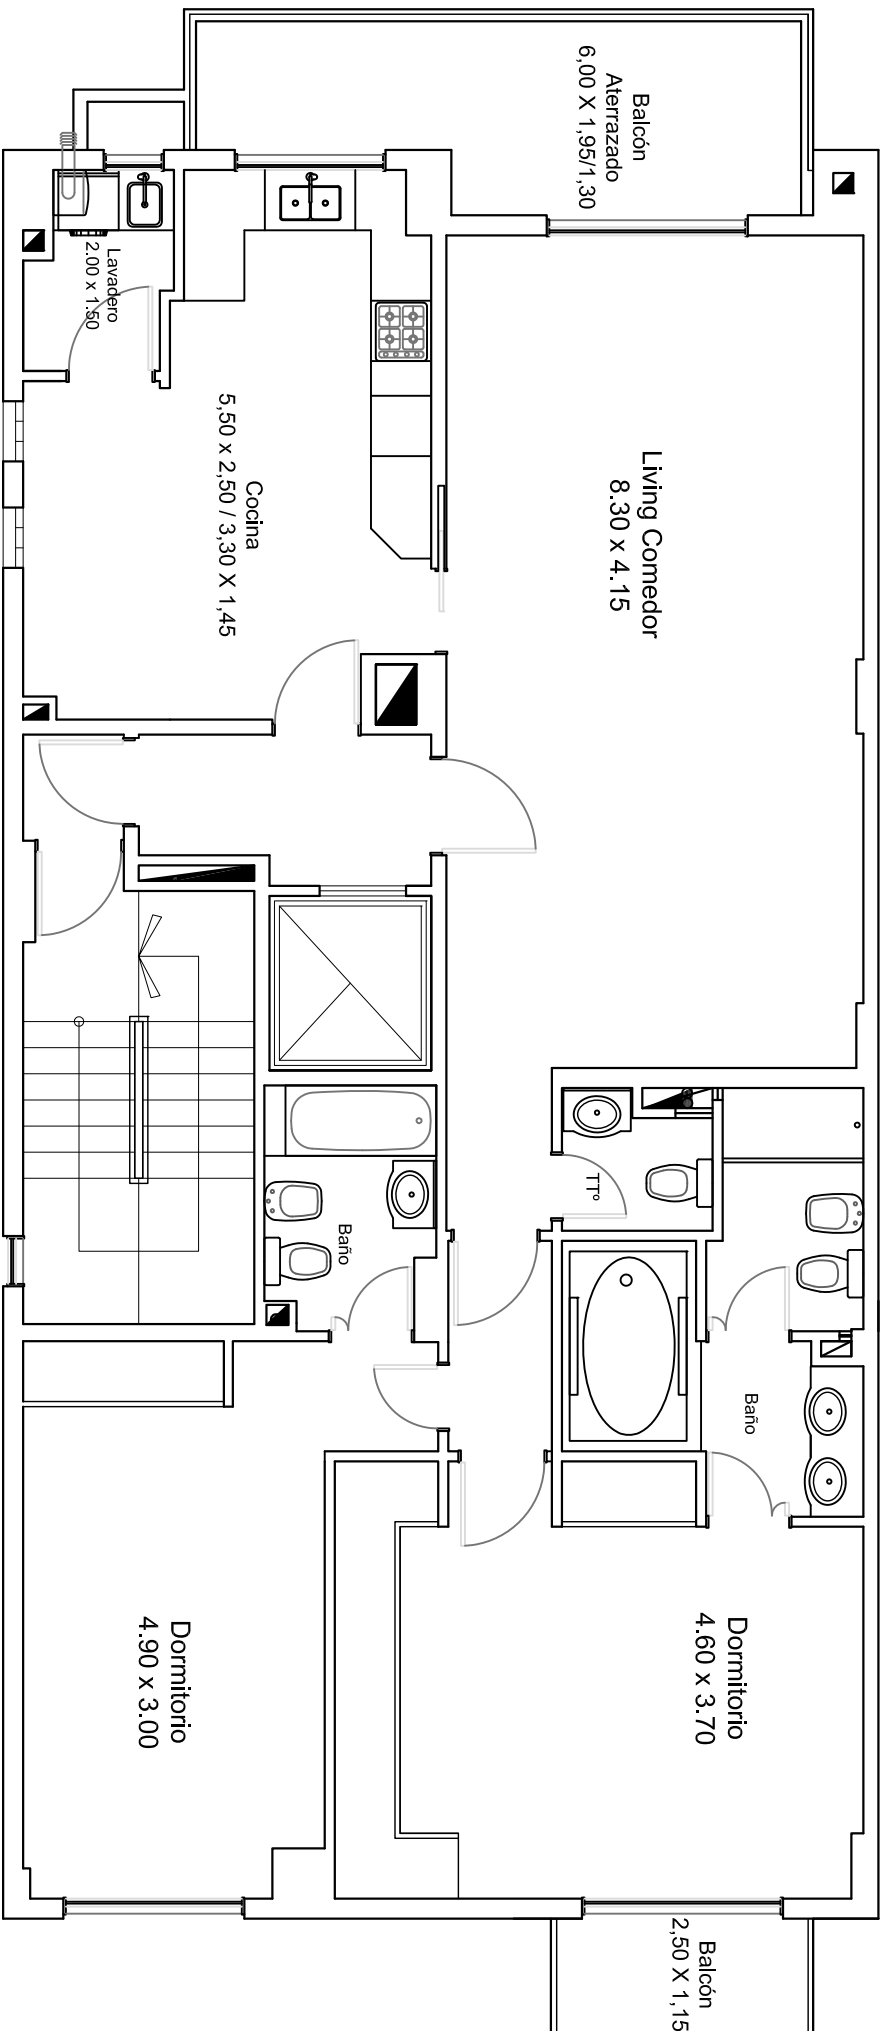


EDIFICIO
AV. J. B. ALBERDI 860 CABA
 PLANTA 7º



IMPORTANTE: LOS MUEBROS AQUÍ
 ENUNCIADOS SON APROXIMADOS, LOS
 DEFINITIVOS SURTIRÁN DEL RESPECTIVO
 PLANO DE SUBDIVISIÓN.

1 M

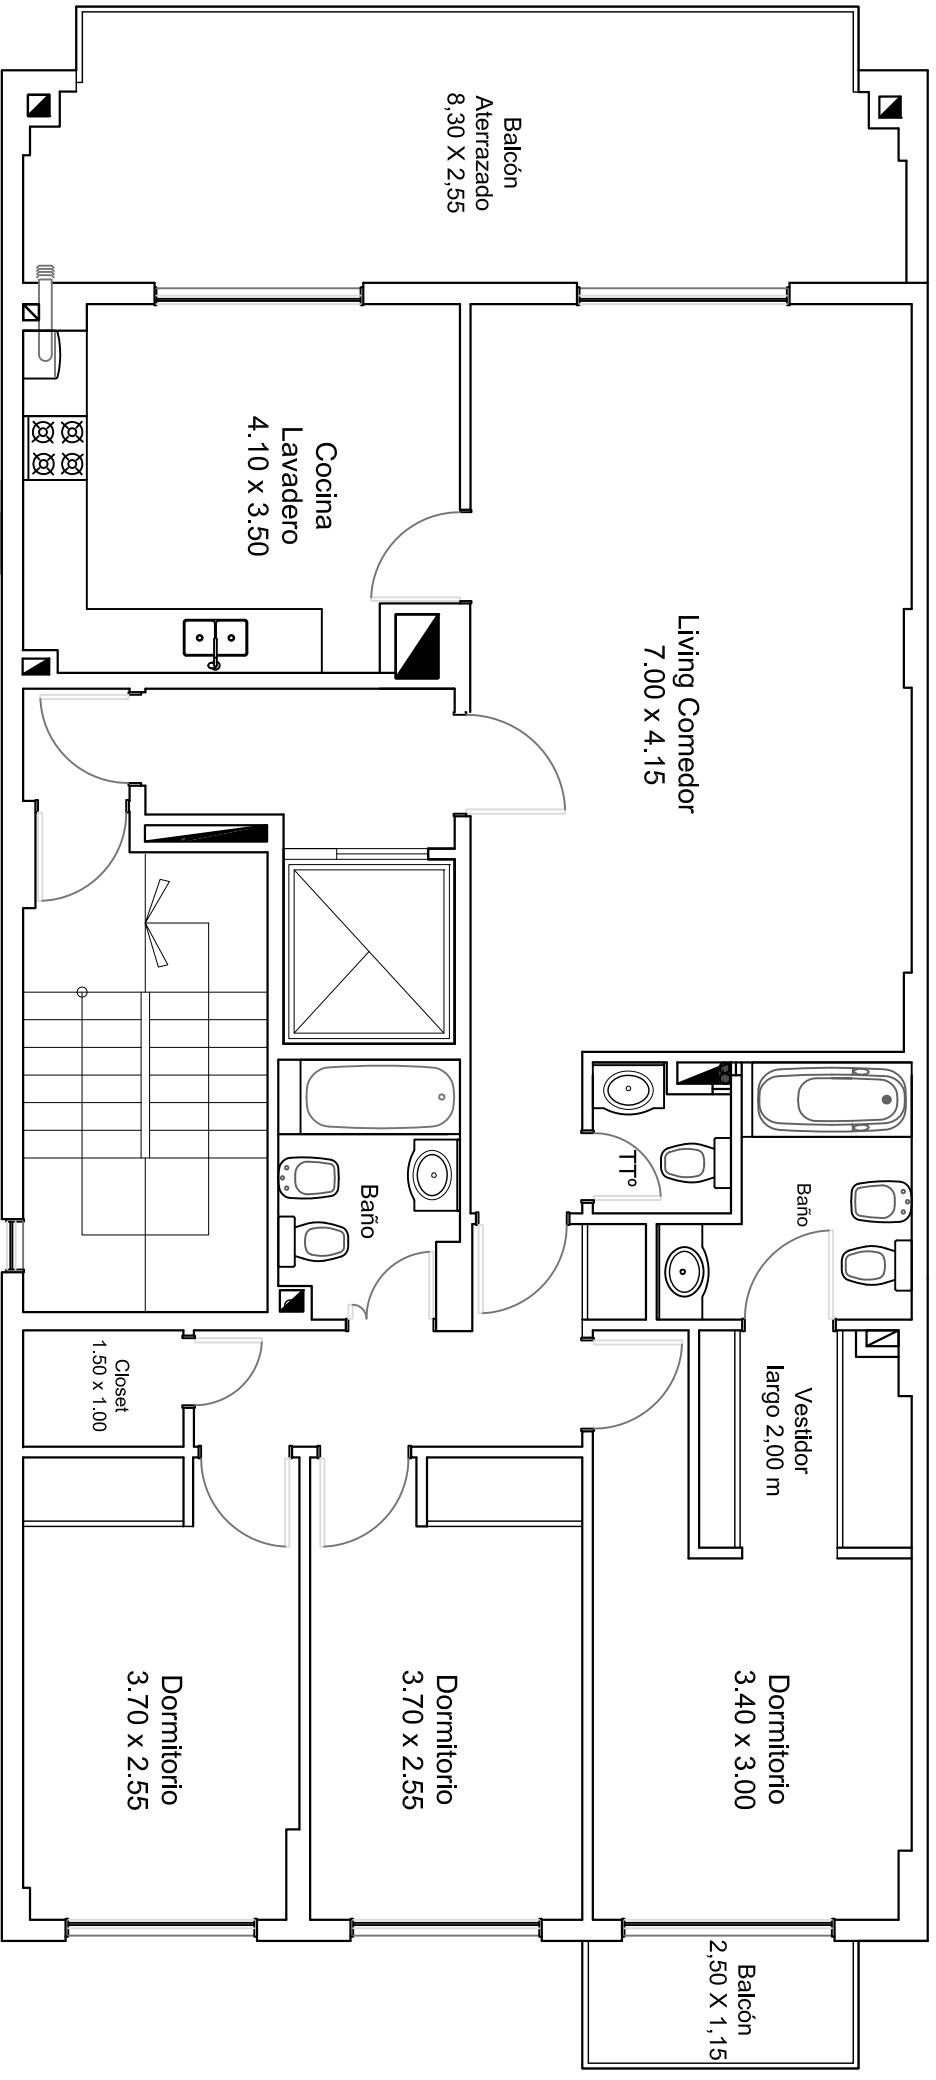


EDIFICIO
AV. J. B. ALBERDI 860 CABA
 PLANTA 12º



IMPORTANTE: LOS METROS AQUÍ
 ENUNCIADOS SON APROXIMADOS. LOS
 DEFINITIVOS SURGIRÁN DEL RESPECTIVO
 PLANO DE SUBDIVISIÓN.


1 M

EDIFICIO
AV. J. B. ALBERDI 860 CABA
PLANTA 13^º

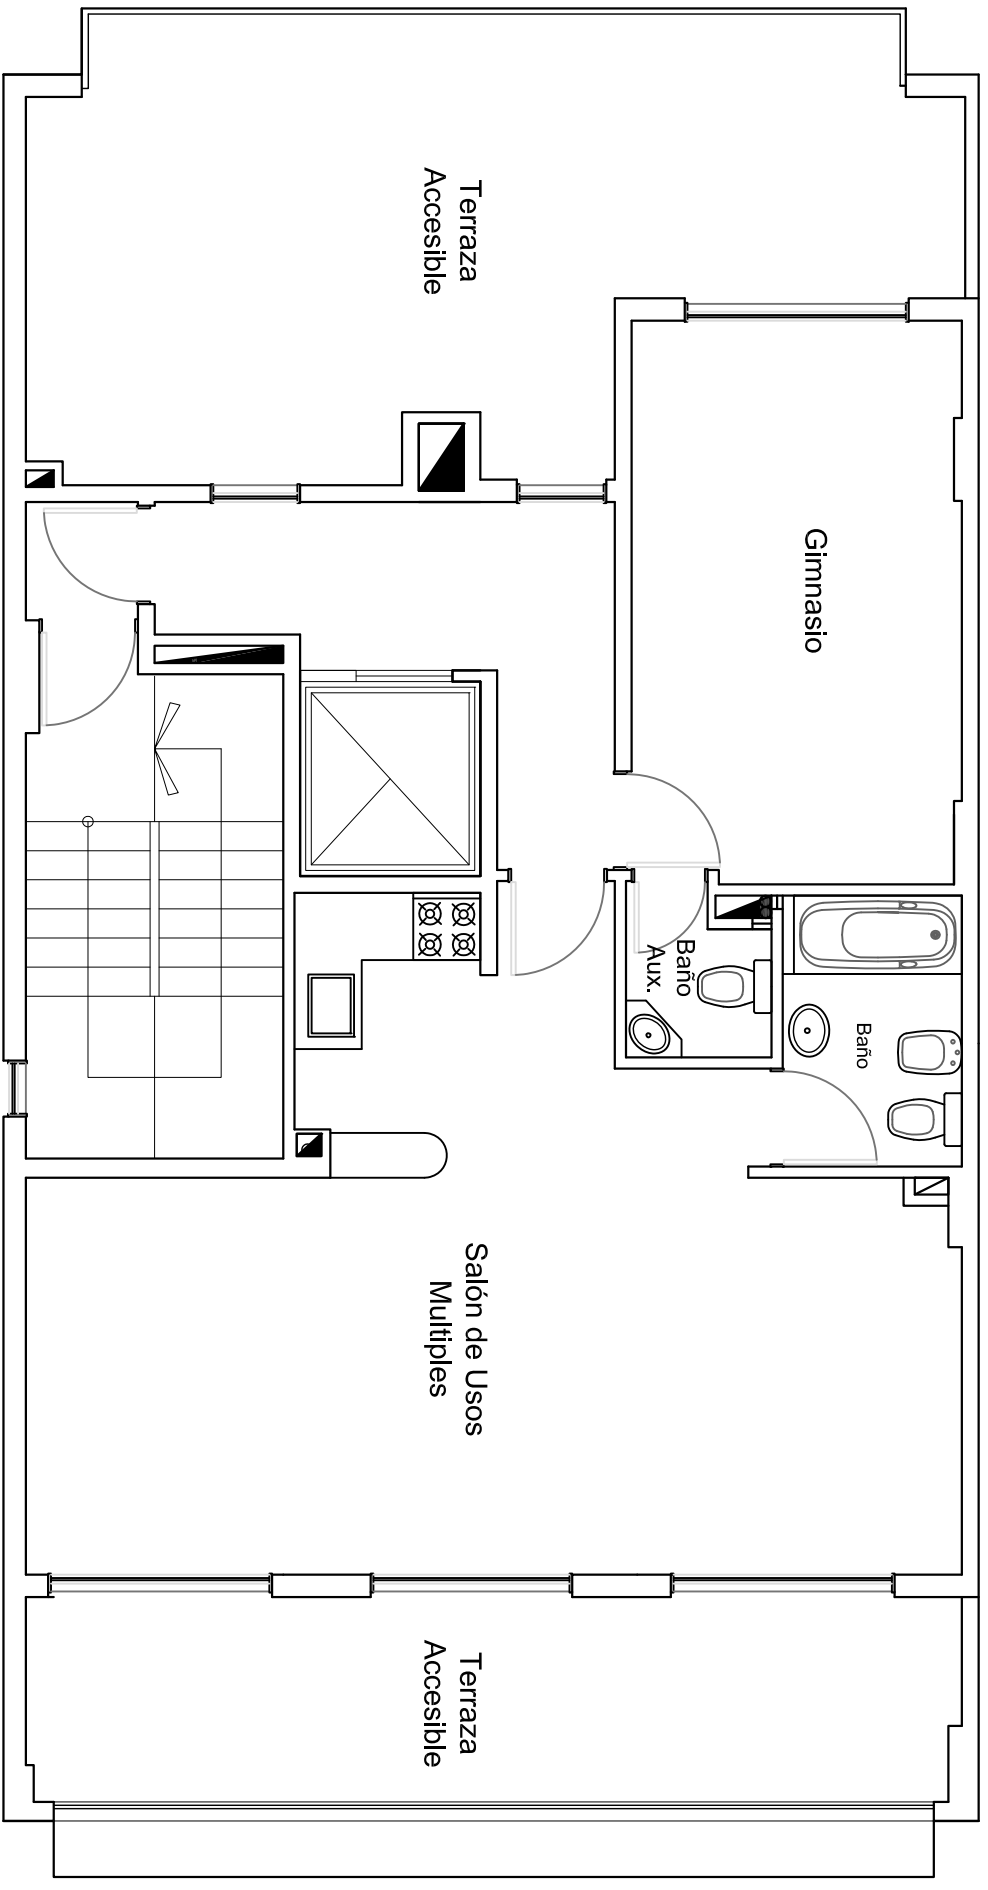

¡IMPORTANTE! LOS METROS AÚL
ENUNCIADOS SON APROXIMADOS. LOS
DEFINITIVOS SURTIRÁN DEL RESPECTIVO
PLANO DE SUBDIVISIÓN.

1 M

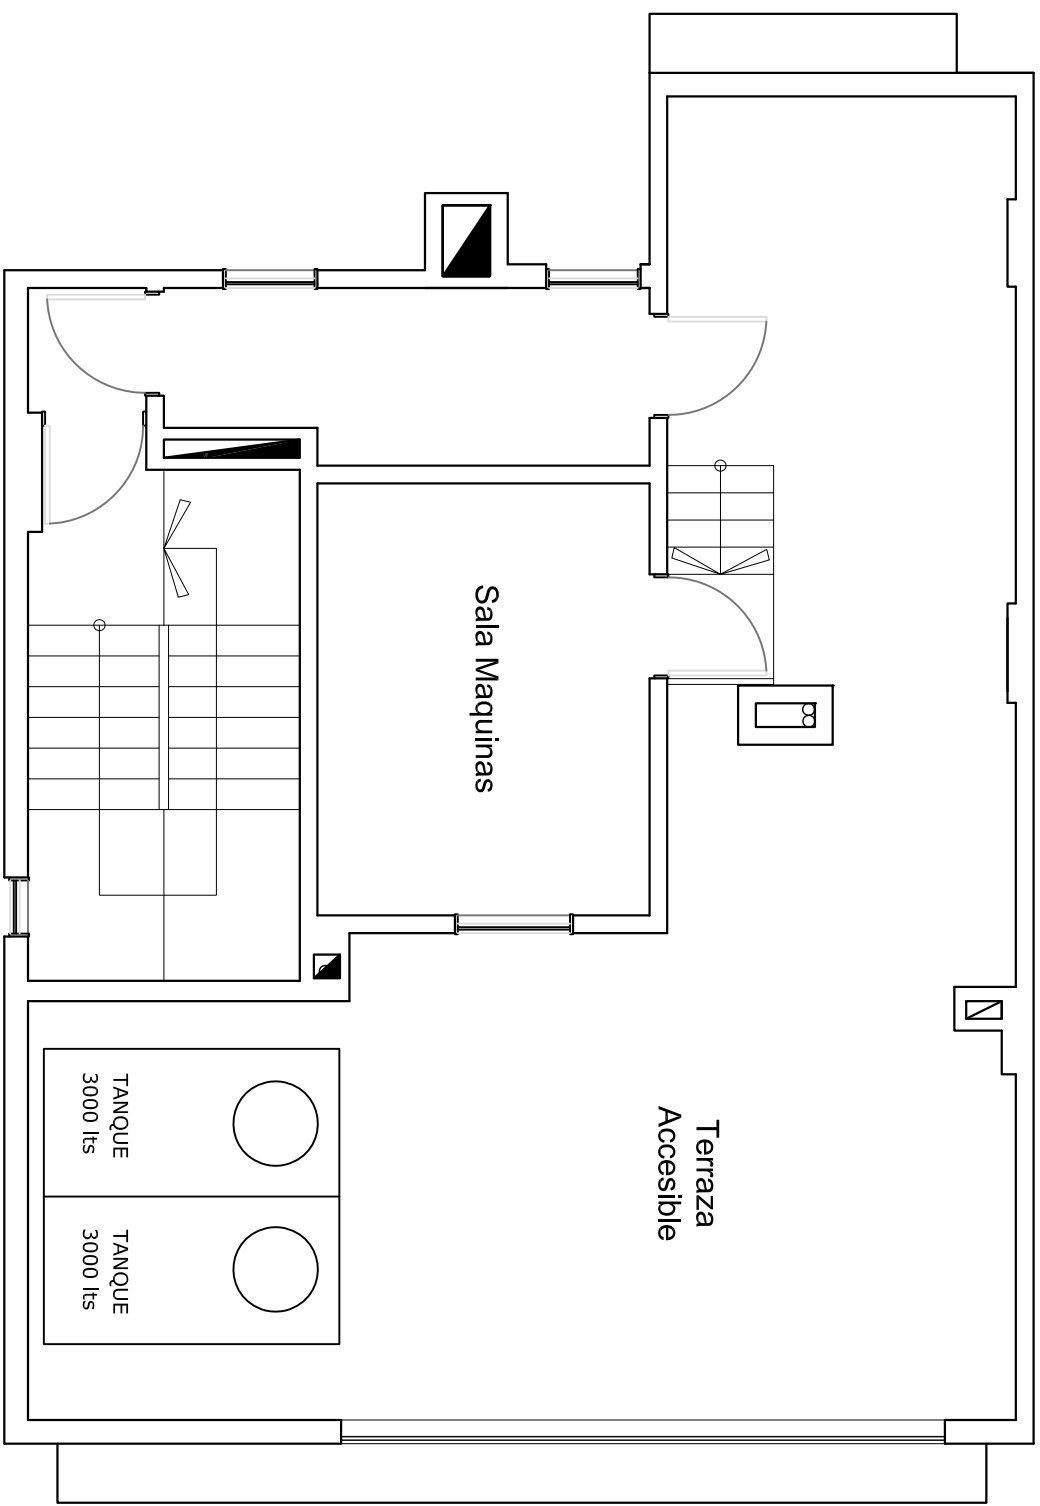

EDIFICIO
AV. J. B. ALBERDI 860 CABA
 PLANTA 14.^º



¡IMPORTANTE!: LOS METROS AQUÍ
 ENUNCIADOS SON APROXIMADOS, LOS
 DEFINITIVOS SURGIRÁN DEL RESPECTIVO
 PLANO DE SUBDIVISIÓN.

1 M