


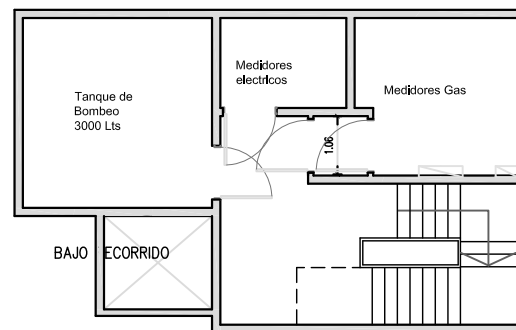


J. B. Alberdi 1526
C.A.B.A

PLANTA SUBSUELO



¡IMPORTANTE! LOS METROS AQUÍ
ENCUADROS SON APROXIMADOS, LOS
DEFINITIVOS SURTIRÁN DEL RESPECTIVO
PLANO DE SUBDIVISIÓN



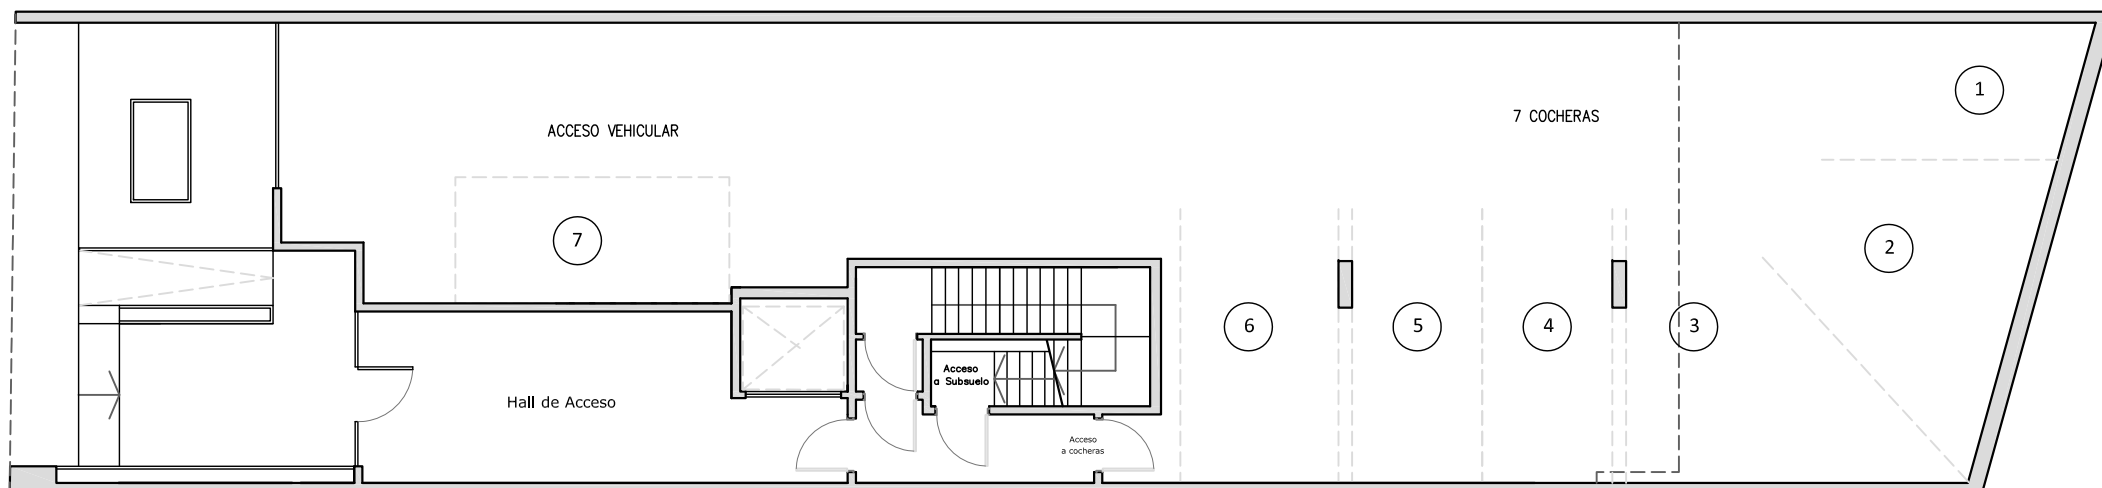

J. B. Alberdi 1526
C.A.B.A

PLANTA BAJA




IMPORTANTE: LOS RETROS AJÚ
ENLUCADOS SON APROPIADOS LOS
DEFINITIVOS SERÁN DEL RESPECTIVO
PLANO DE SUBSUELO.

1 M

Superficie Cubierta 99 m²
Balcon 7 m²
Patio 18 m²

Superficie Cubierta 72 m²
Balcon 7 m²
Patio 17 m²

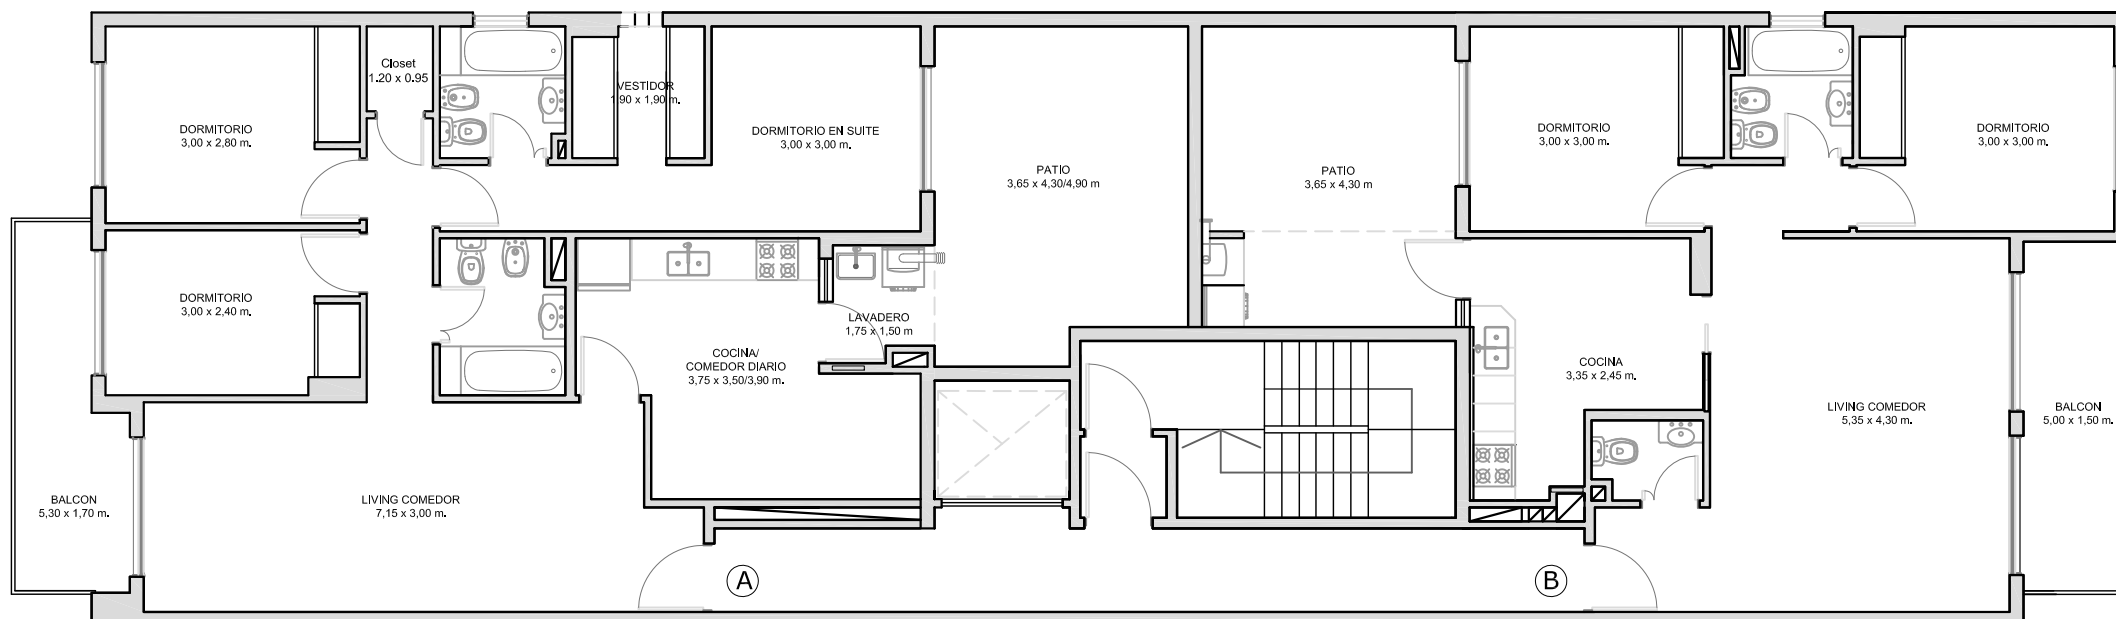

J. B. Alberdi 1526
C.A.B.A


PLANTA 1º




IMPORTANTE: LOS METROS AQUÍ
ENUNCIADOS SON APROXIMADOS. LOS
DEFINITIVOS SURTIRÁN DEL RESPECTIVO
PLANO DE SUBDIVISIÓN.

1 M

Superficie Cubierta 99 m2
Balcon 7 m2

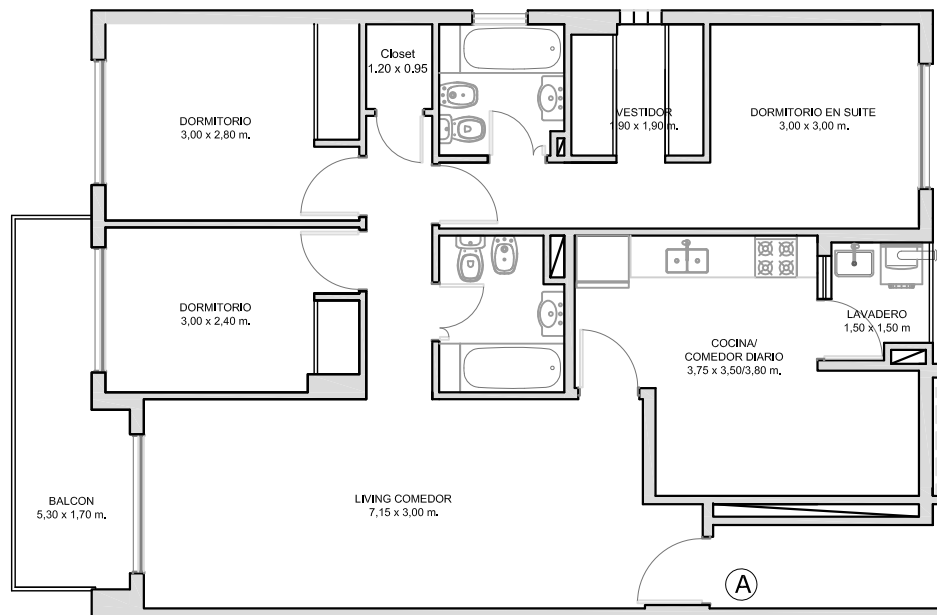

Superficie Cubierta 72 m2
Balcon 7 m2

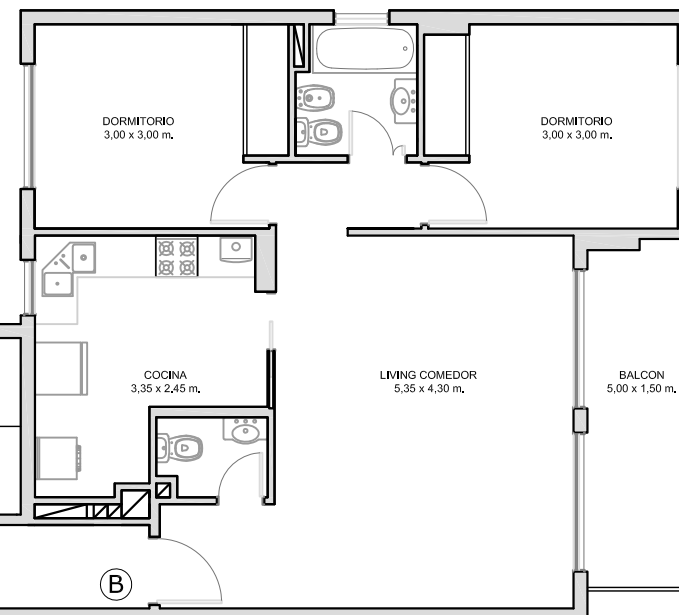

J. B. Alberdi 1526
C.A.B.A


PLANTA TIPO 2º AL 9º



IMPORTANTE: LOS METROS AQUÍ
ENUNCIADOS SON APROXIMADOS. LOS
DEFINITIVOS SURTIRÁN DEL RESPECTIVO
PLANO DE SUBVIGIL.



Superficie Cubierta 99 m2
Balcon 7 m2

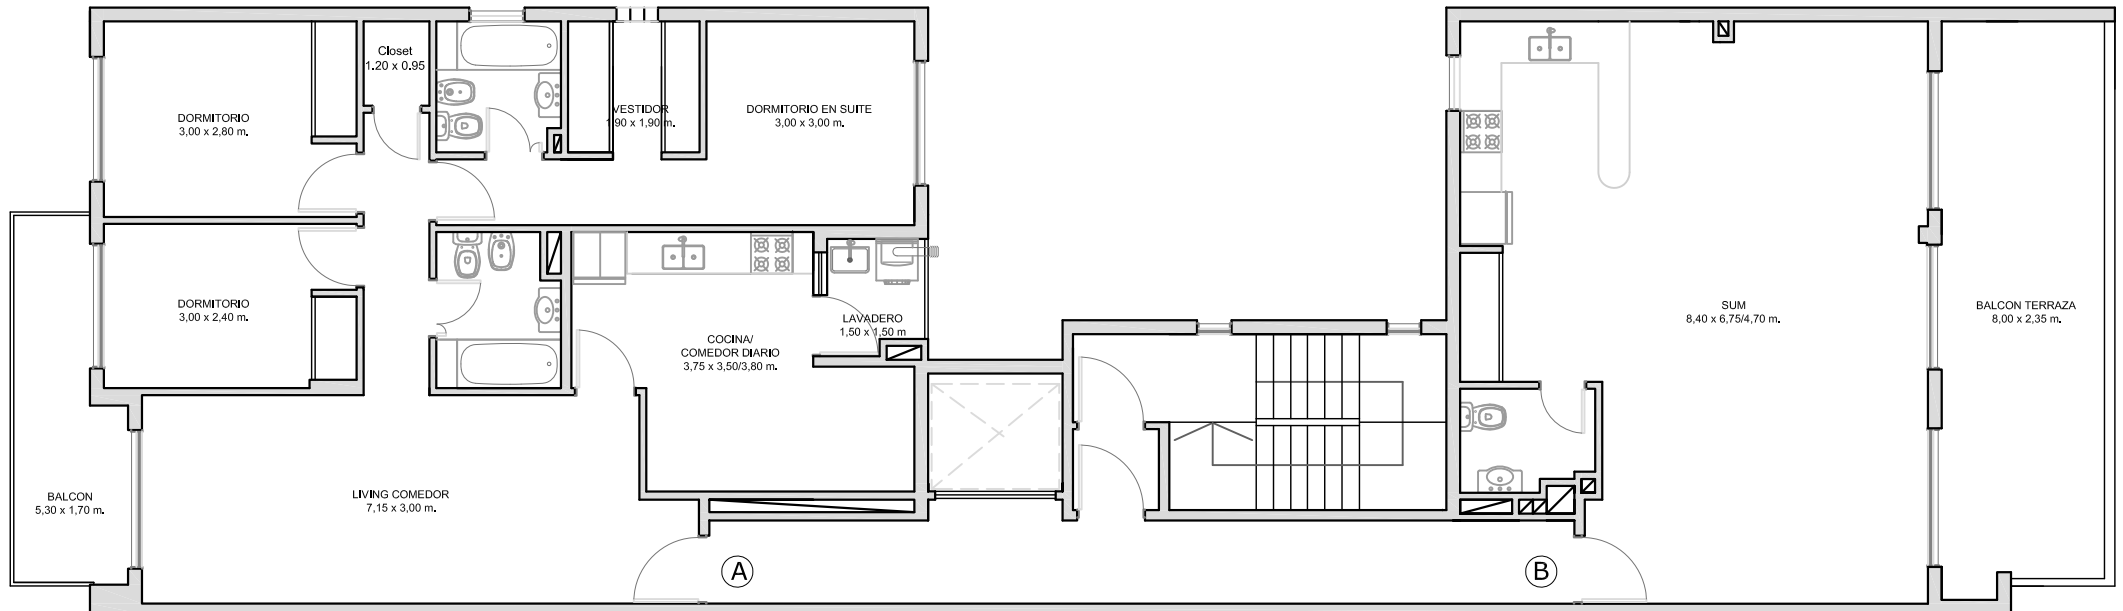


J. B. Alberdi 1526
C.A.B.A

PLANTA 10º



IMPORTANTE: LOS METROS AQUÍ
ENUNCIADOS SON APROXIMADOS, LOS
DEFINITIVOS SURTIrán DEL RESPECTIVO
PLANO DE SUBDIVISIÓN.

1 M

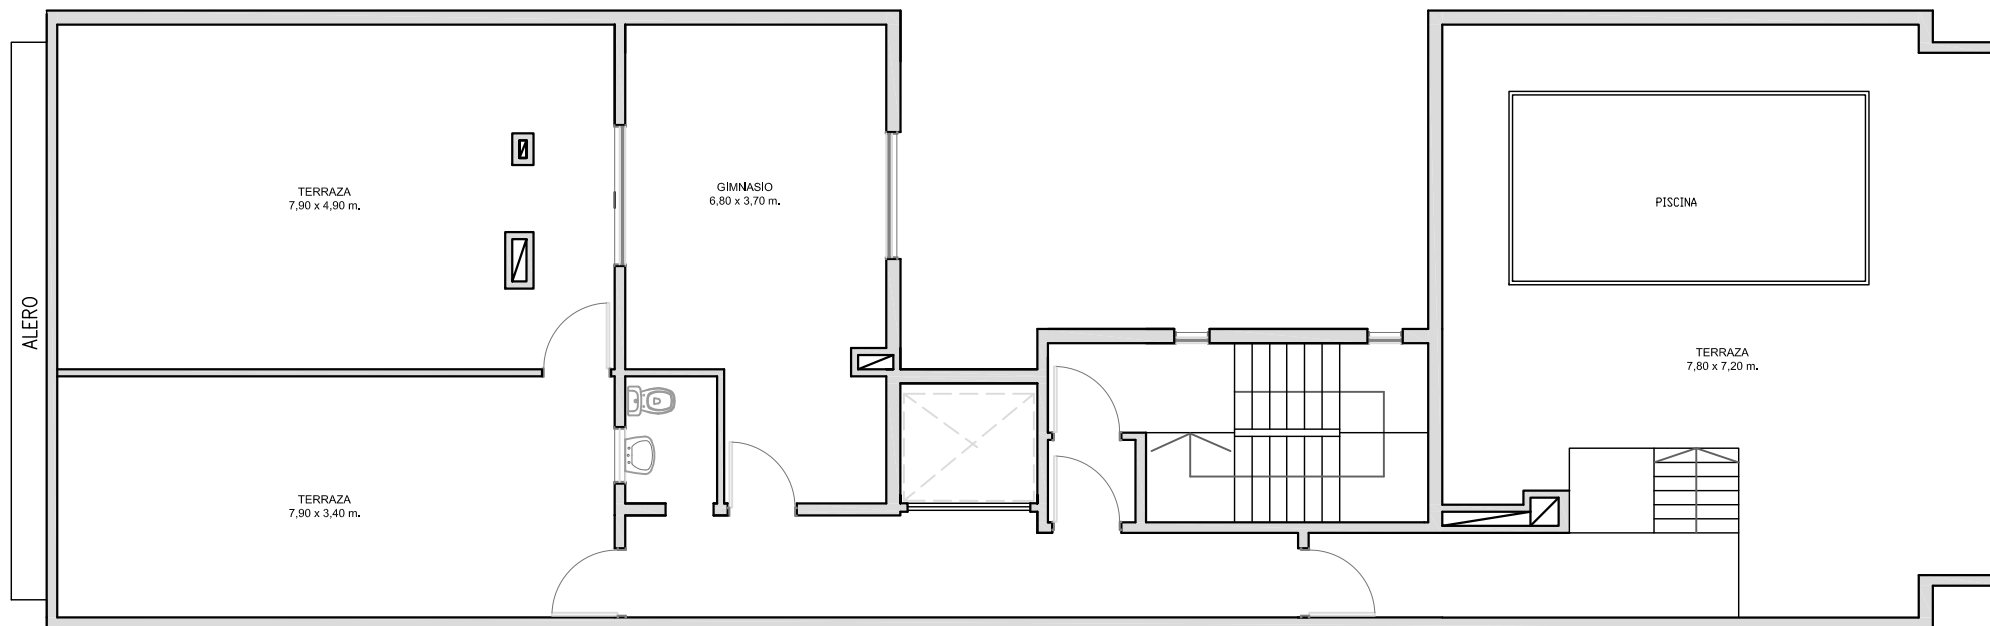


J. B. Alberdi 1526
C.A.B.A

PLANTA 11º




IMPORTANTE: LOS METROS AQUÍ
ENUNCIADOS SON APROXIMADOS. LOS
DEFINITIVOS SURTIRÁN DEL RESPECTIVO
PLANO DE SUBDIVISIÓN.



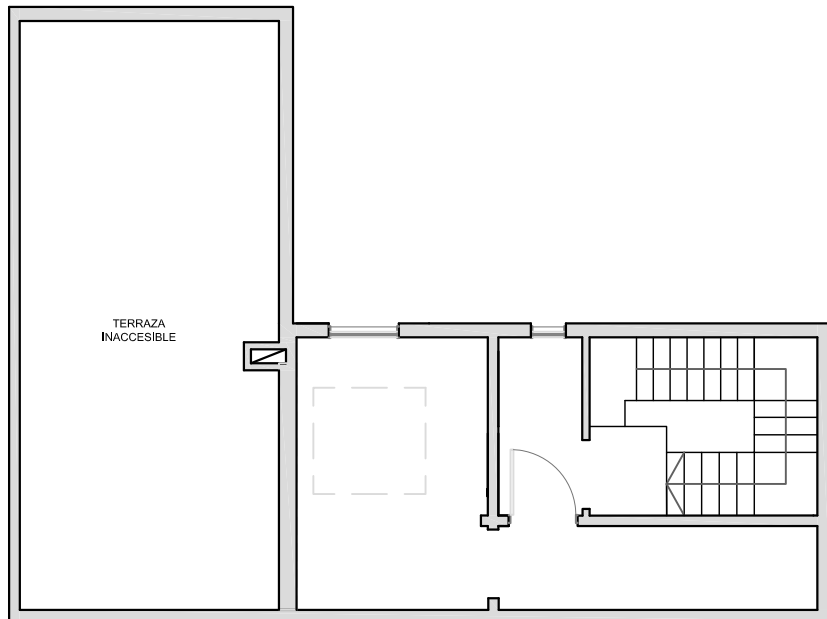

J. B. Alberdi 1526
C.A.B.A

PLANTA REMATE

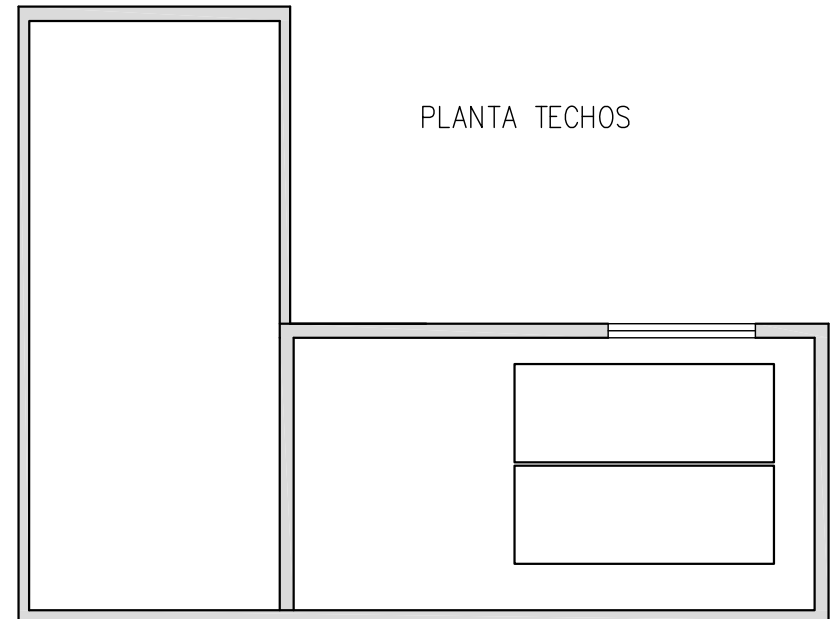


IMPORTANTE: LOS METROS AQUÍ
ENUNCIADOS SON APROXIMADOS, LOS
DEFINITIVOS SURGIRÁN DEL RESPECTIVO
PLANO DE SUBDIVISIÓN.



Superficie Cubierta 99 m²

Balcon 7 m²

Patio 18 m²

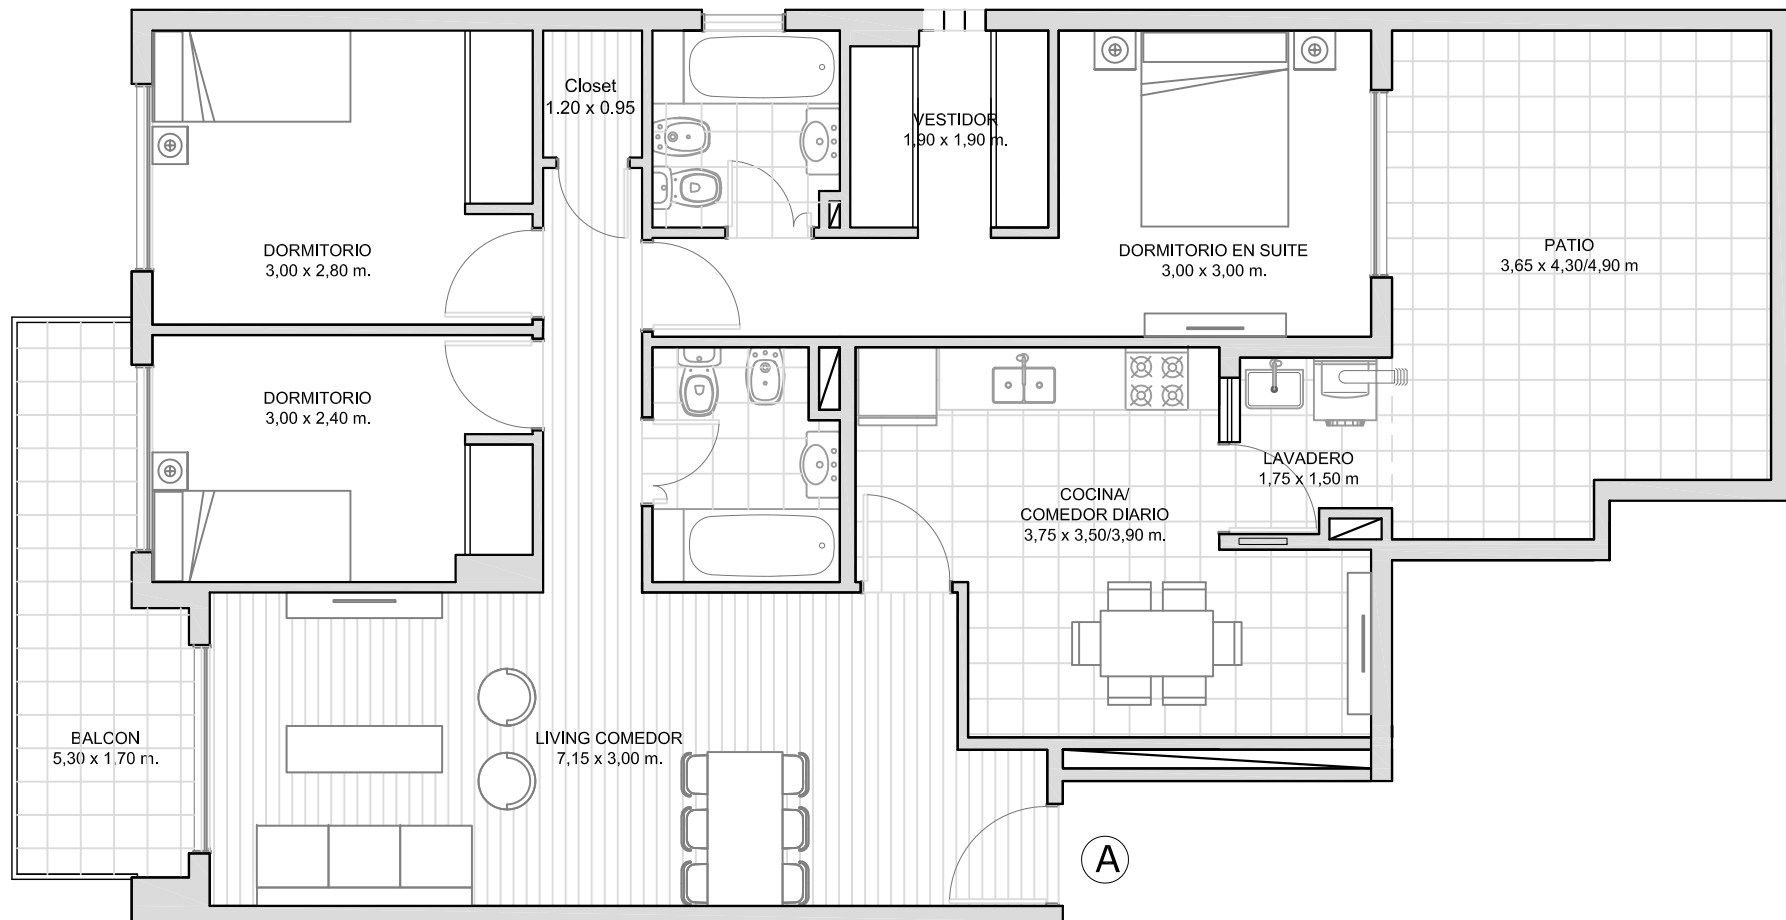

J. B. Alberdi 1526

C.A.B.A


PLANTA 1º



IMPORTANTE: LOS METROS AQUÍ ENUNCIADOS SON APROXIMADOS, LOS DEFINITIVOS SURGIRÁN DEL RESPECTIVO PLANO DE SUBDIVISIÓN.



Superficie Cubierta 72 m²
Balcon 7 m²
Patio 17 m²

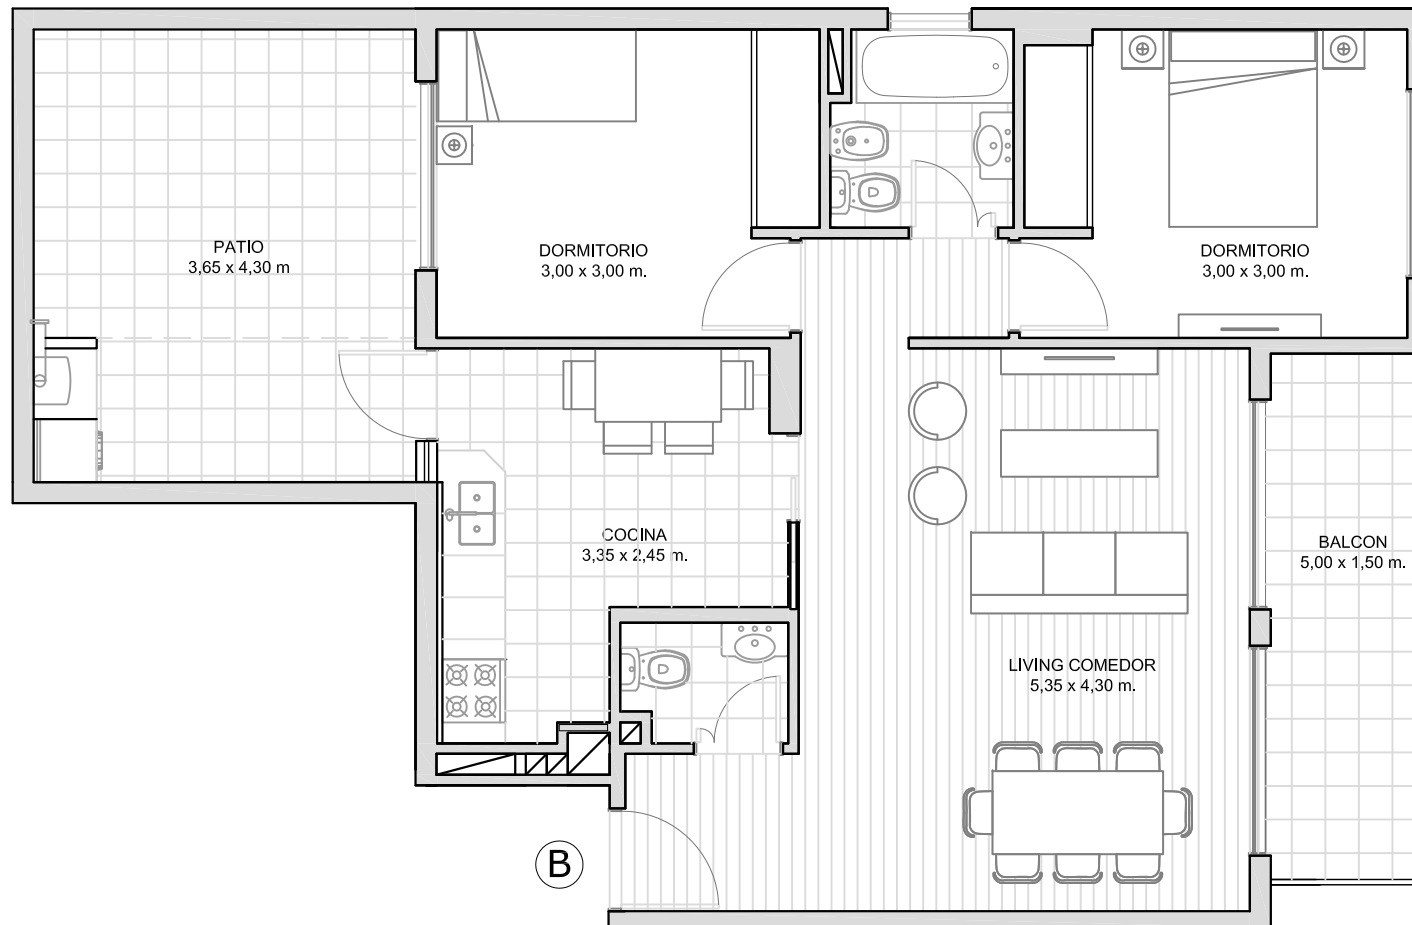

J. B. Alberdi 1526
C.A.B.A


PLANTA 1º



IMPORTANTE: LOS METROS AQUÍ
ENUNCIADOS SON APROXIMADOS, LOS
DEFINITIVOS SURGIRÁN DEL RESPECTIVO
PLANO DE SUBDIVISIÓN.



Superficie Cubierta 99 m²
Balcon 7 m²

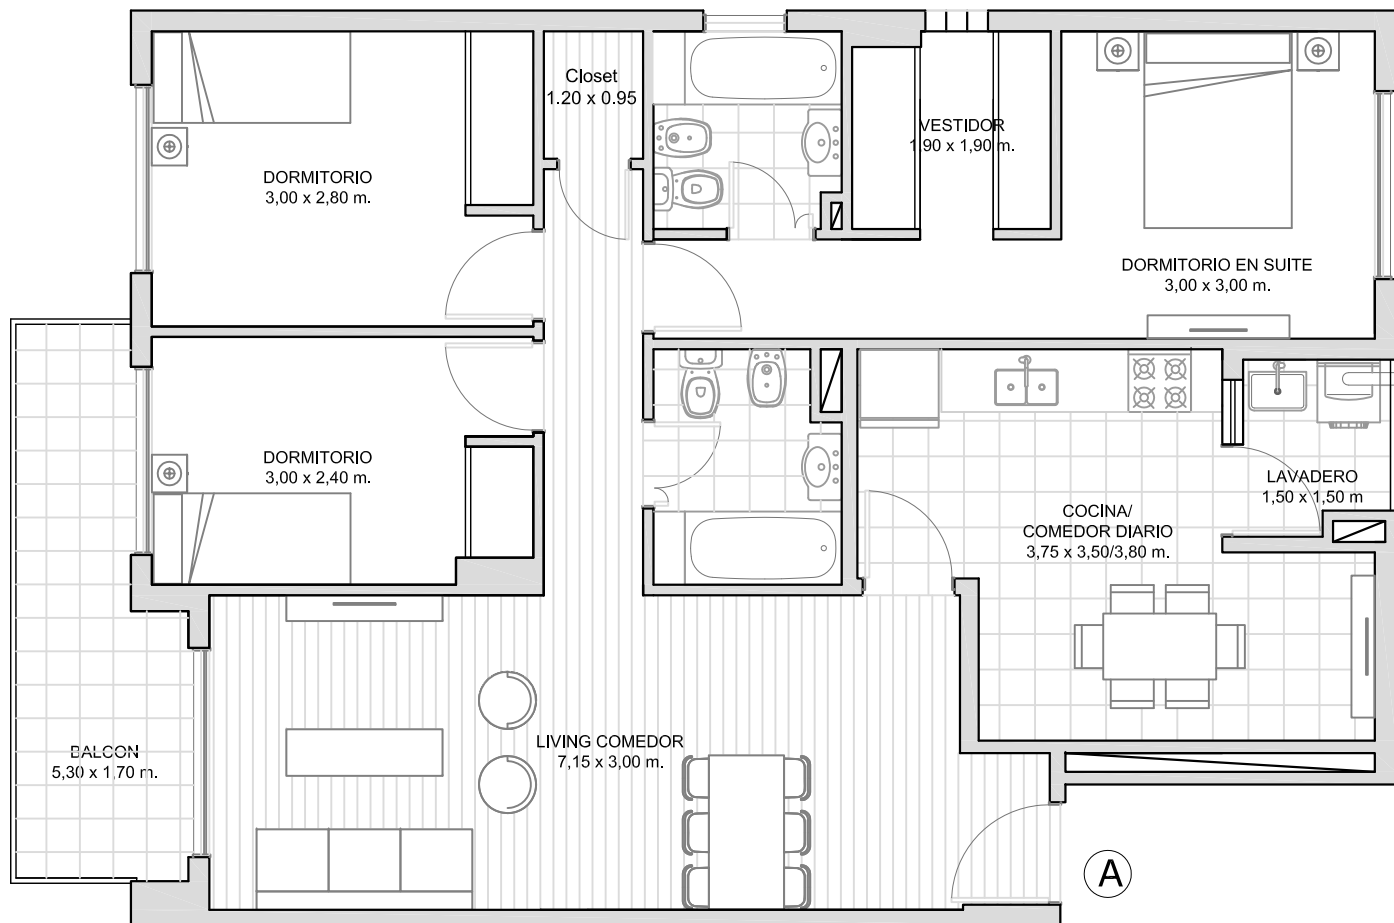

J. B. Alberdi 1526
C.A.B.A


PLANTA TIPO 2º AL 10º



IMPORTANTE: LOS METROS AQUÍ
ENUNCIADOS SON APROXIMADOS, LOS
DEFINITIVOS SURGIRÁN DEL RESPECTIVO
PLANO DE SUBDIVISIÓN.



Superficie Cubierta 72 m²
Balcon 7 m²

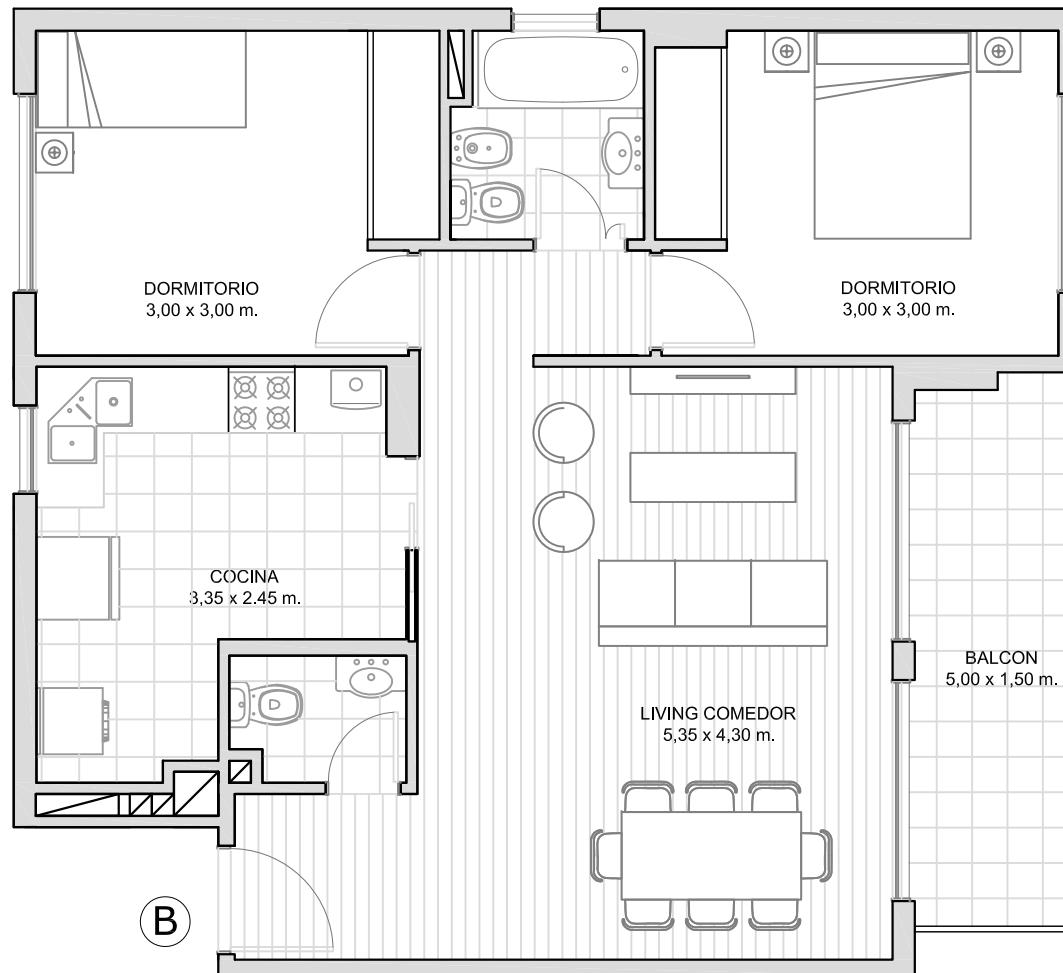


J. B. Alberdi 1526
C.A.B.A

PLANTA TIPO 2º AL 9º



IMPORTANTE: LOS METROS AQUÍ
ENUNCIADOS SON APROXIMADOS, LOS
DEFINITIVOS SURGIRÁN DEL RESPECTIVO
PLANO DE SUBDIVISIÓN.



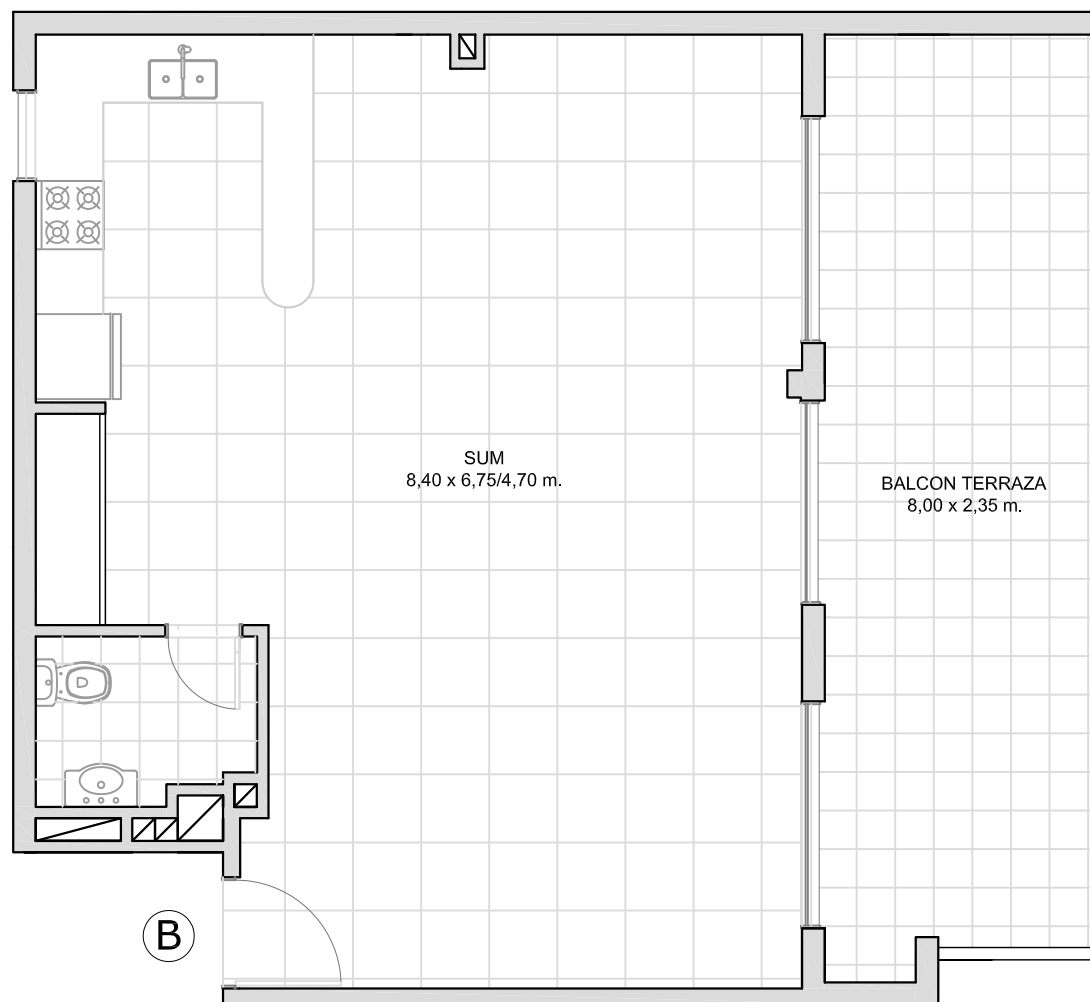

J. B. Alberdi 1526
C.A.B.A

PLANTA 10º



IMPORTANTE: LOS METROS AQUÍ
ENUNCIADOS SON APROXIMADOS, LOS
DEFINITIVOS SURGIRÁN DEL RESPECTIVO
PLANO DE SUBDIVISIÓN.

