


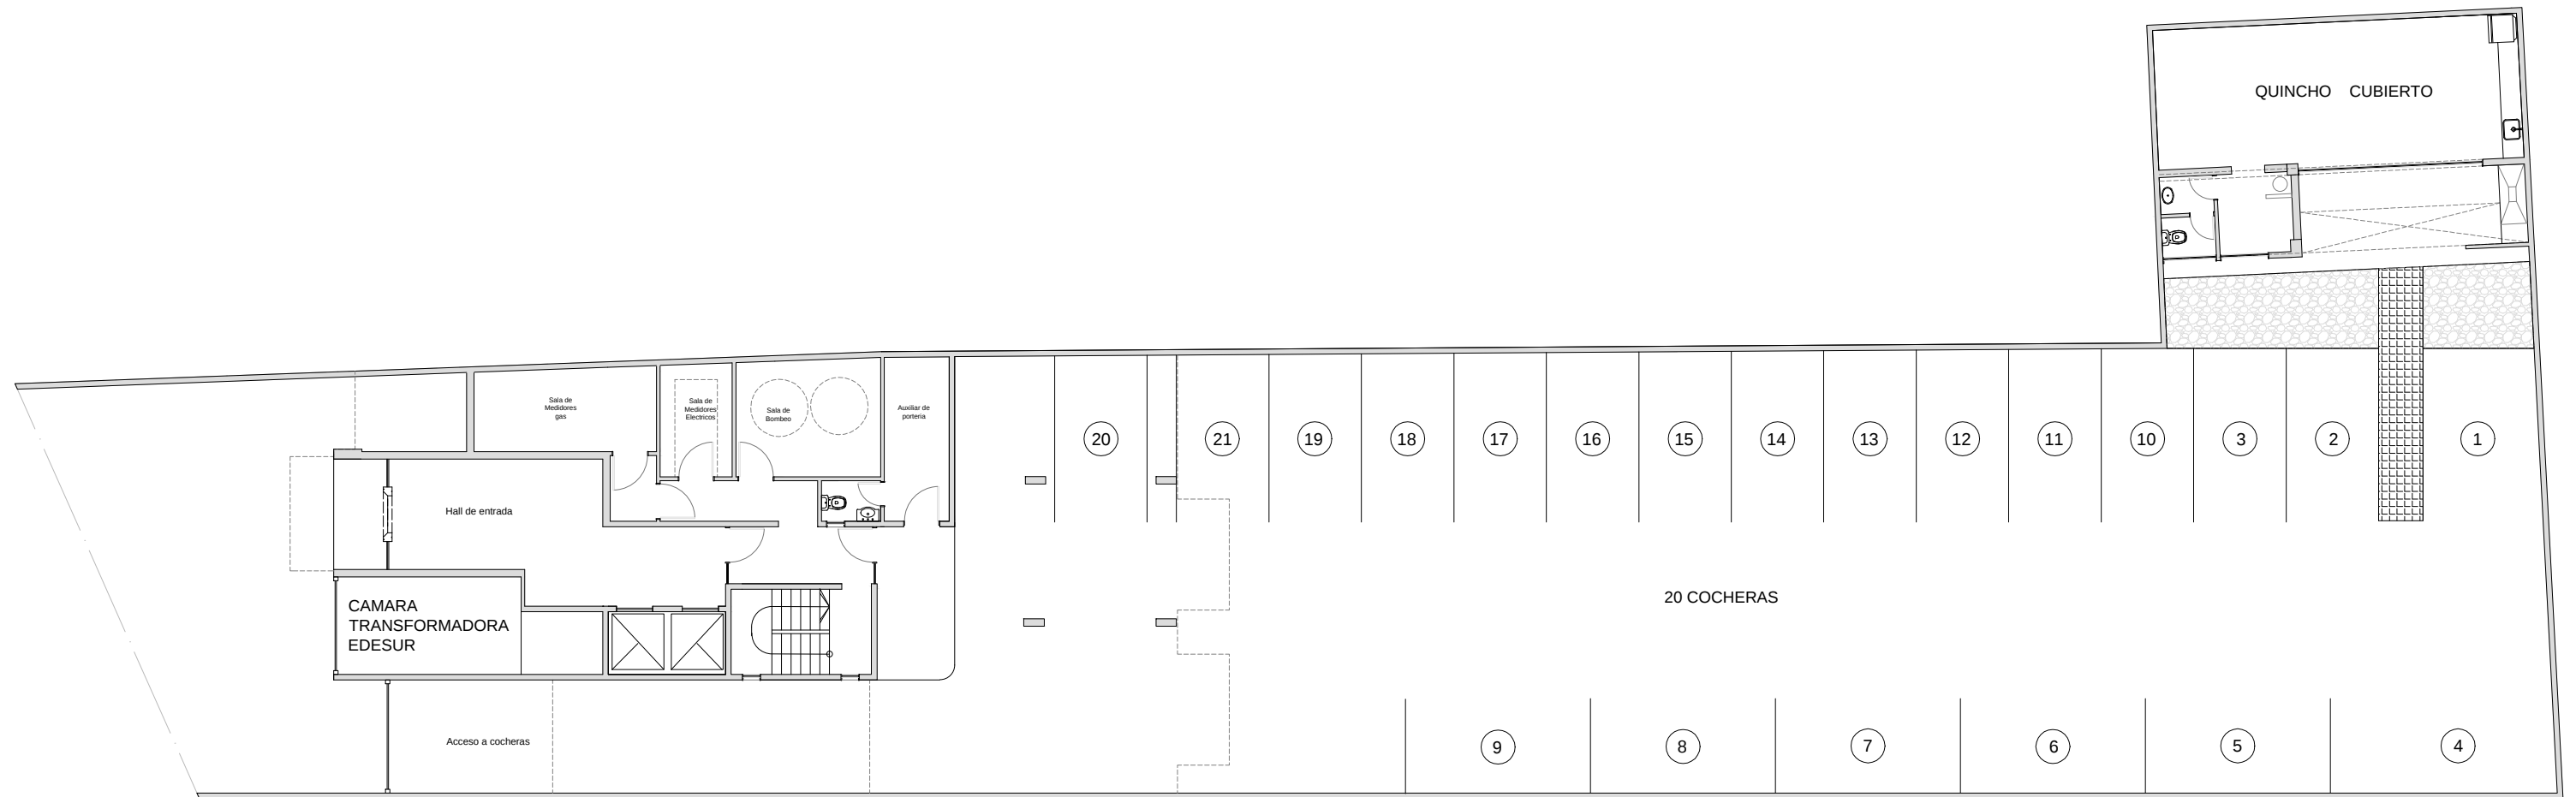

Almirante Brown 3335
Temperley

PLANTA BAJA



IMPORTANTE: LOS METROS AQUÍ
ENUNCIADOS SON APROXIMADOS, LOS
DEFINITIVOS SURTIRÁN DEL RESPECTIVO
PLANO DE SUBDIVISIÓN.

