


IMPORTANTE: LOS METROS AQUÍ  
ENUNCIADOS SON APROXIMADOS, LOS  
DEFINITIVOS SURGIRÁN DEL RESPECTIVO  
PLANO DE SUBDIVISIÓN.





¡IMPORTANTE: LOS METROS AQUÍ  
ENUNCIADOS SON APROXIMADOS, LOS  
DEFINITIVOS SURGIRÁN DEL RESPECTIVO  
PLANO DE SUBDIVISIÓN.

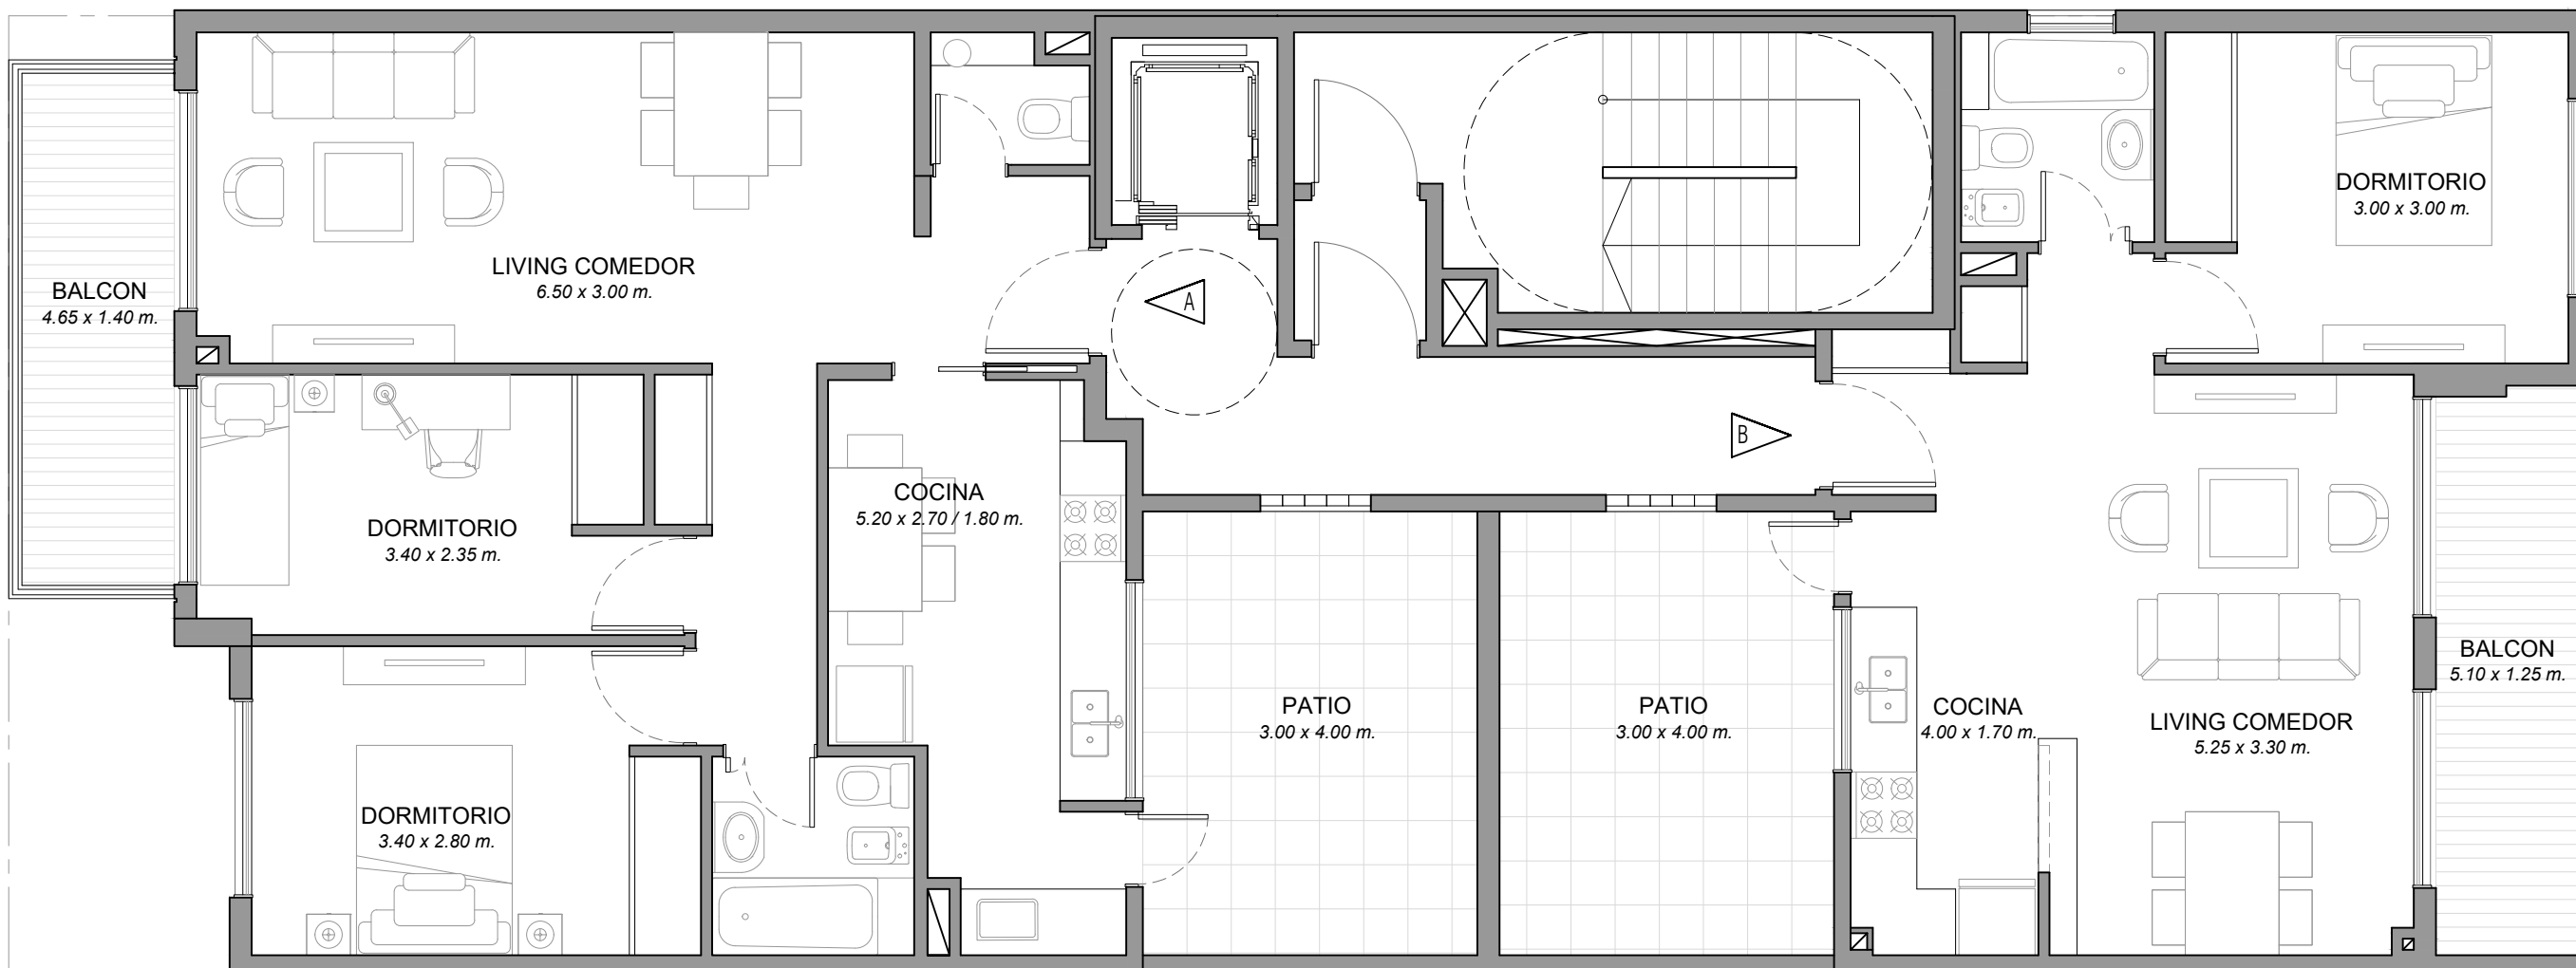


**BELGRANO 3725 - CABA**

1° PISO

DEPTO A // 3 AMB // SUP CUBIERTA 71m<sup>2</sup> // BALCON 6 m<sup>2</sup> // PATIO INTERNO 12 m<sup>2</sup>  
DEPTO B // MONOAMB // SUP CUBIERTA 47 m<sup>2</sup> // BALCON 6 m<sup>2</sup> // PATIO INTERNO 12 m<sup>2</sup>

WWW.TIFERET.COM.AR  
@TIFERETDESARROLLOS  
TIFERET DESARROLLOS  
TECNICA@TIFERET.COM.AR



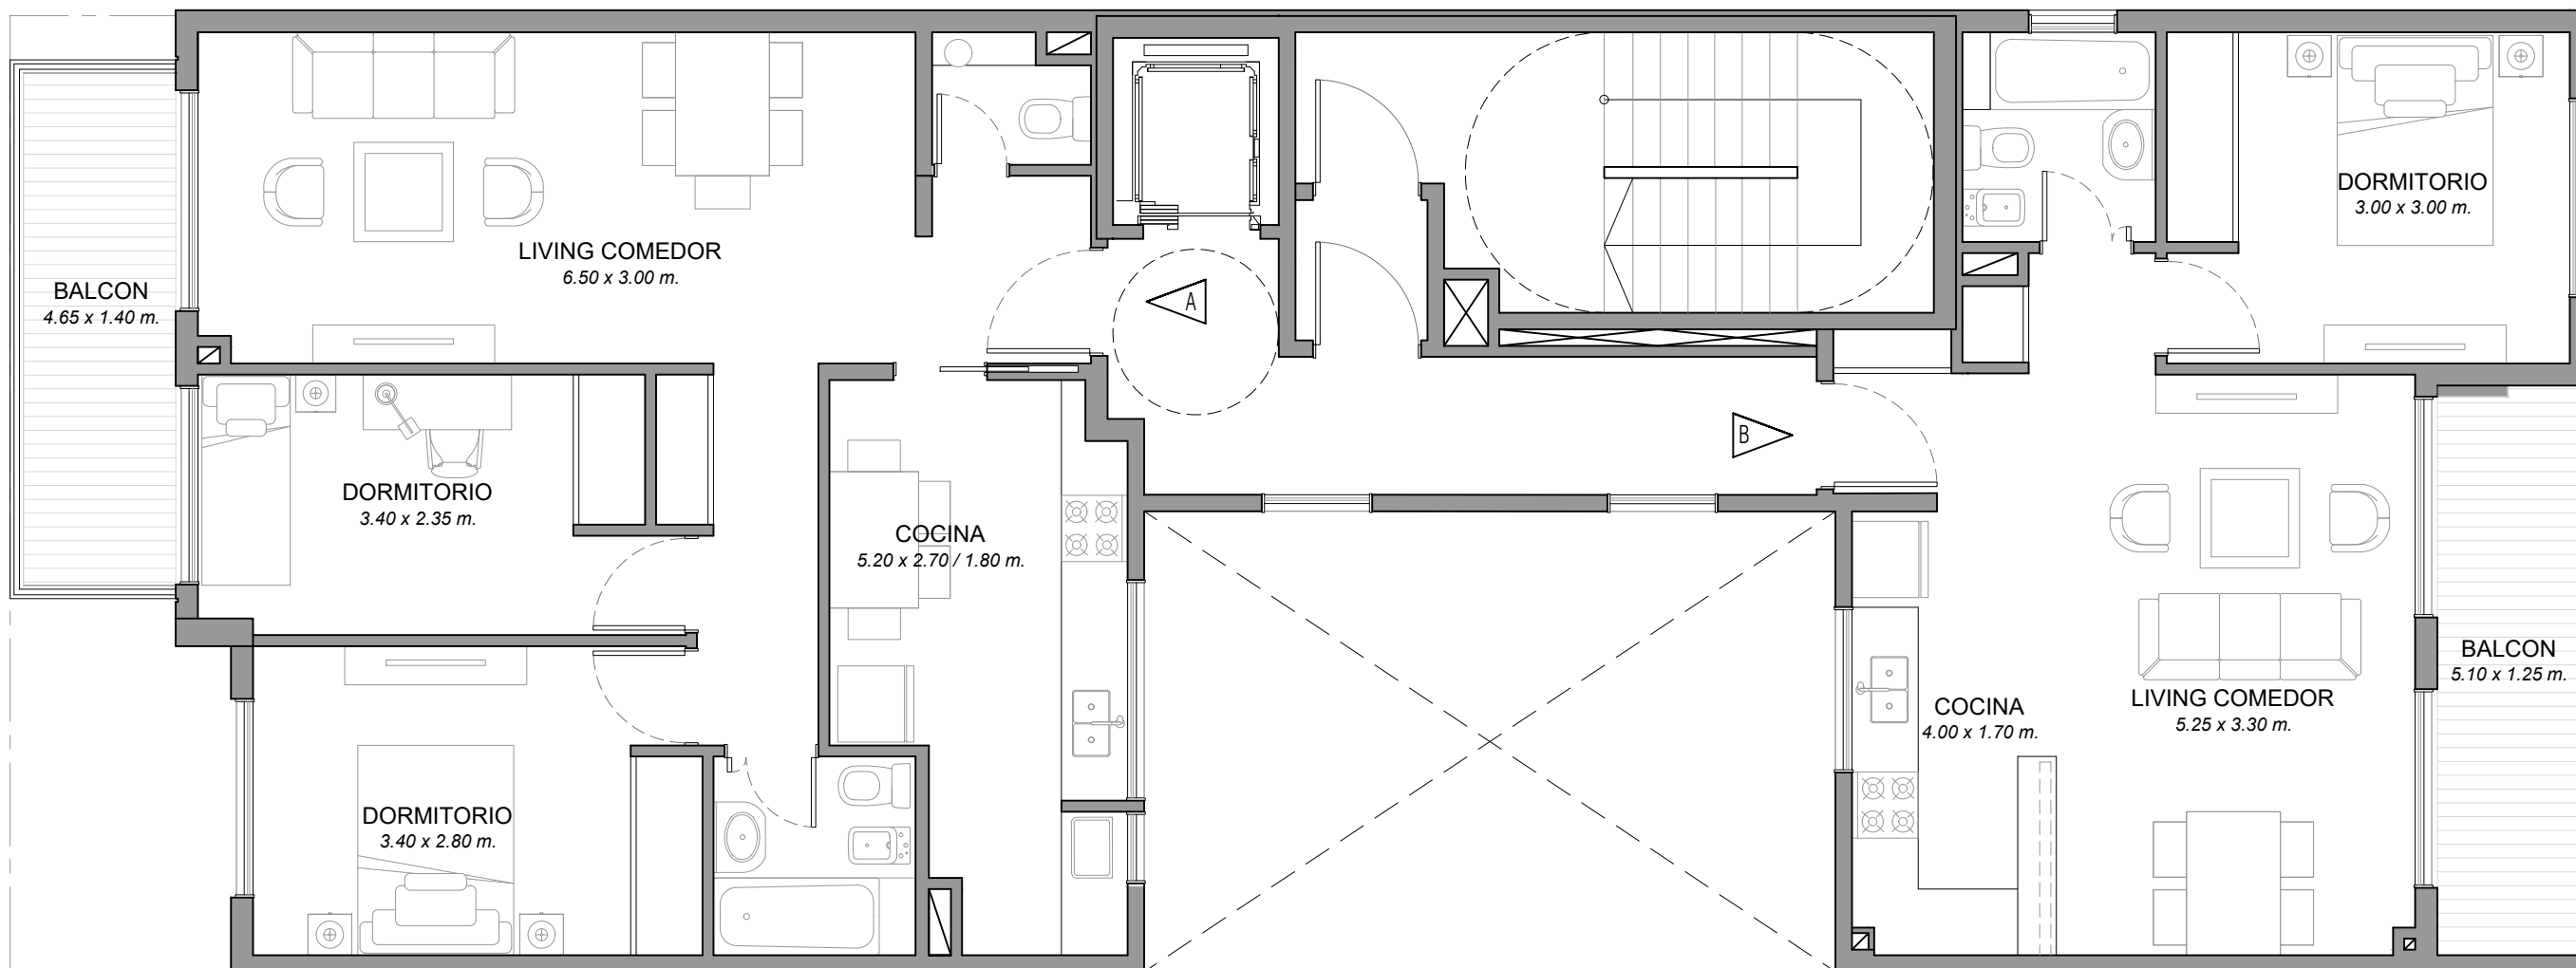

¡IMPORTANTE: LOS METROS AQUÍ  
ENUNCIADOS SON APROXIMADOS, LOS  
DEFINITIVOS SURGIRÁN DEL RESPECTIVO  
PLANO DE SUBDIVISIÓN.




**BELGRANO 3725 - CABA**

**PLANTA TIPO**  
**2° a 10° PISO**

DEPTO A // 3 AMBIENTES // SUP CUBIERTA 71m<sup>2</sup> // BALCON 6 m<sup>2</sup>  
DEPTO B // 2 AMBIENTES // SUP CUBIERTA 47 m<sup>2</sup> // BALCON 6 m<sup>2</sup>

WWW.TIFERET.COM.AR  
@TIFERETDESARROLLOS  
TIFERET DESARROLLOS  
TECNICA@TIFERET.COM.AR



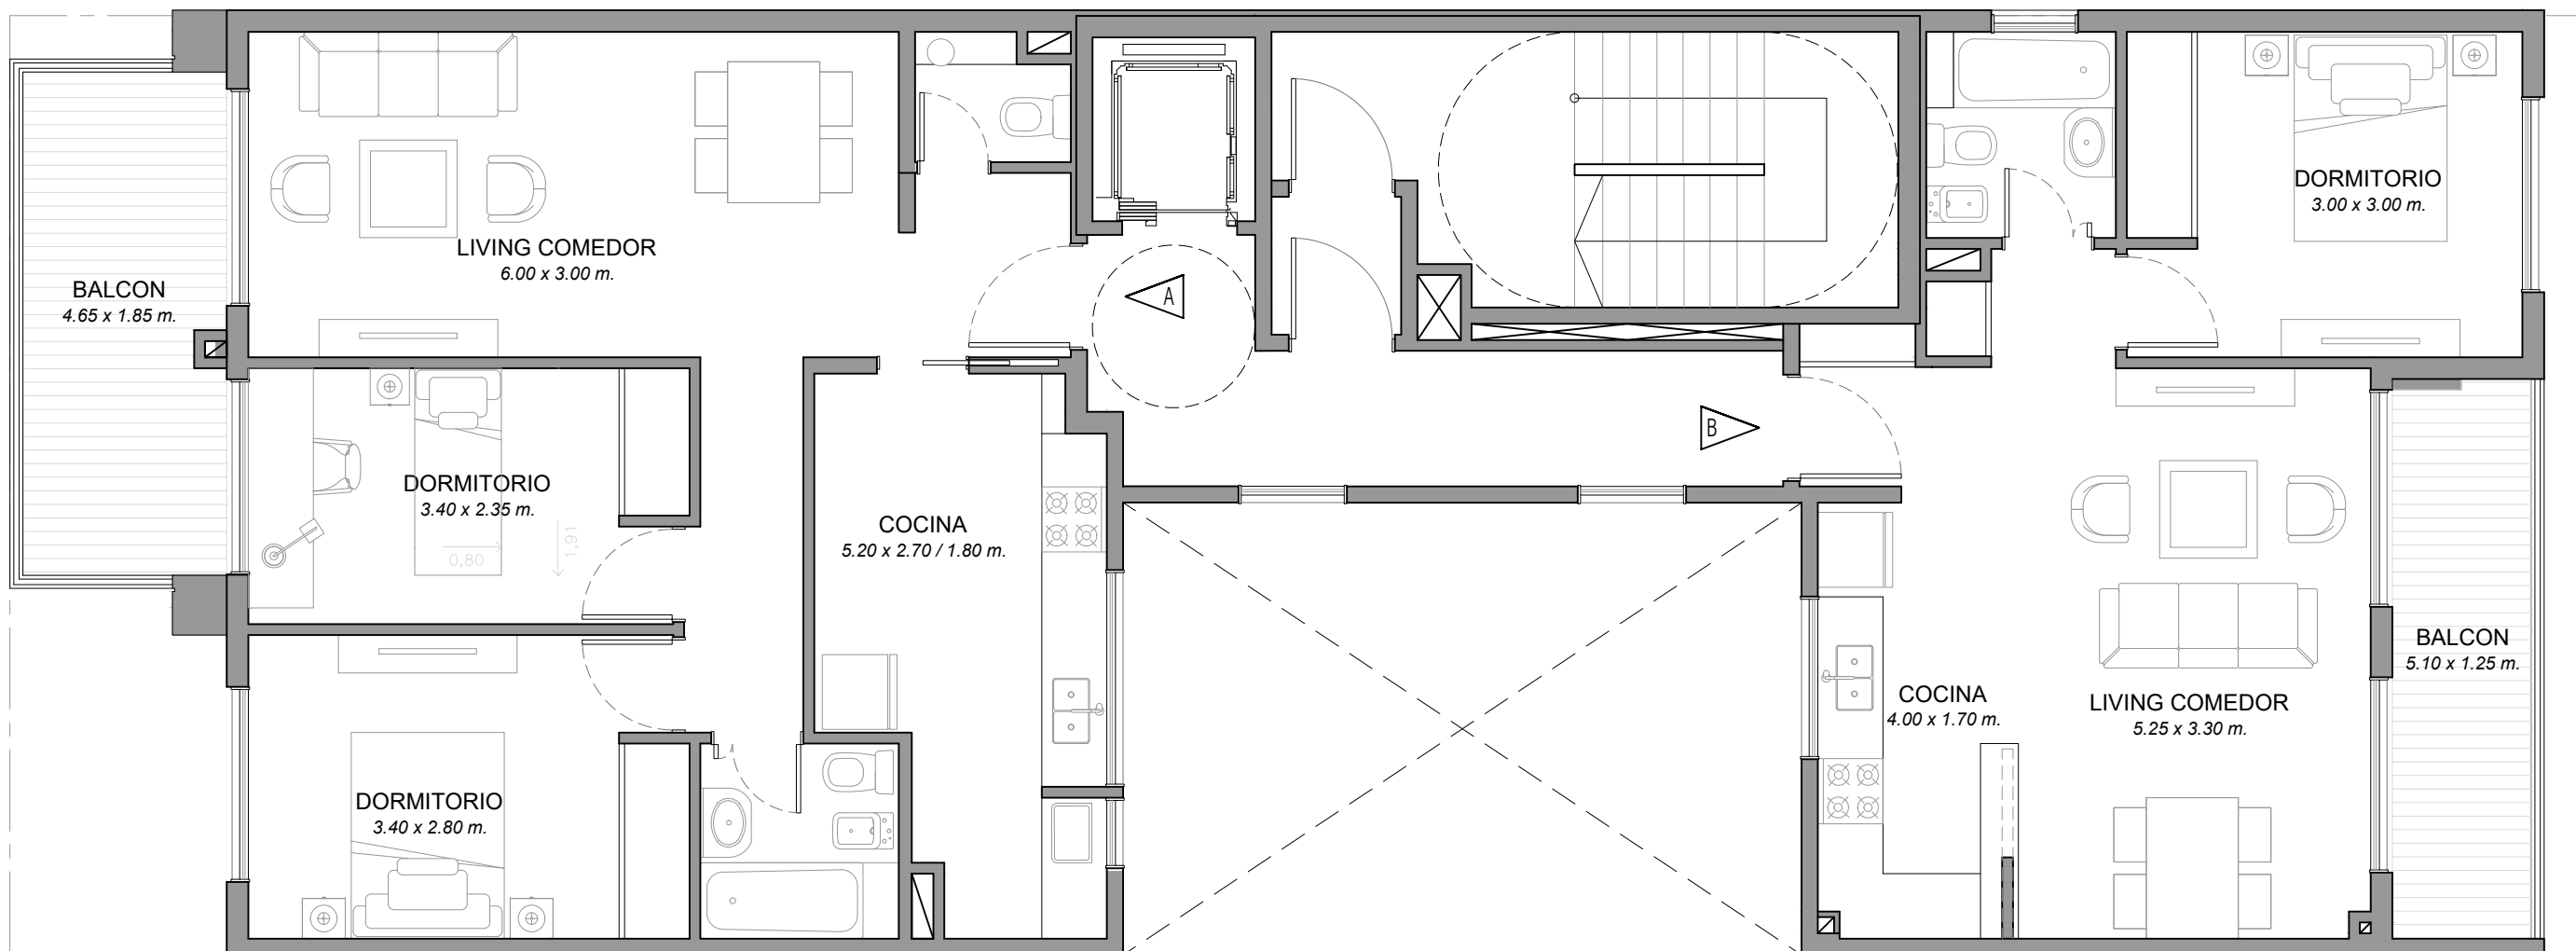

IMPORTANTE: LOS METROS AQUÍ  
ENUNCIADOS SON APROXIMADOS, LOS  
DEFINITIVOS SURGIRÁN DEL RESPECTIVO  
PLANO DE SUBDIVISIÓN.




**BELGRANO 3725 - CABA**

**PLANTA  
11° PISO**

DEPTO A // 3 AMBIENTES // SUP CUBIERTA 68m<sup>2</sup> // BALCON 8 m<sup>2</sup>  
DEPTO B // 2 AMBIENTES // SUP CUBIERTA 47 m<sup>2</sup> // BALCON 6 m<sup>2</sup>

WWW.TIFERET.COM.AR  
@TIFERETDESARROLLOS  
TIFERET DESARROLLOS  
TECNICA@TIFERET.COM.AR



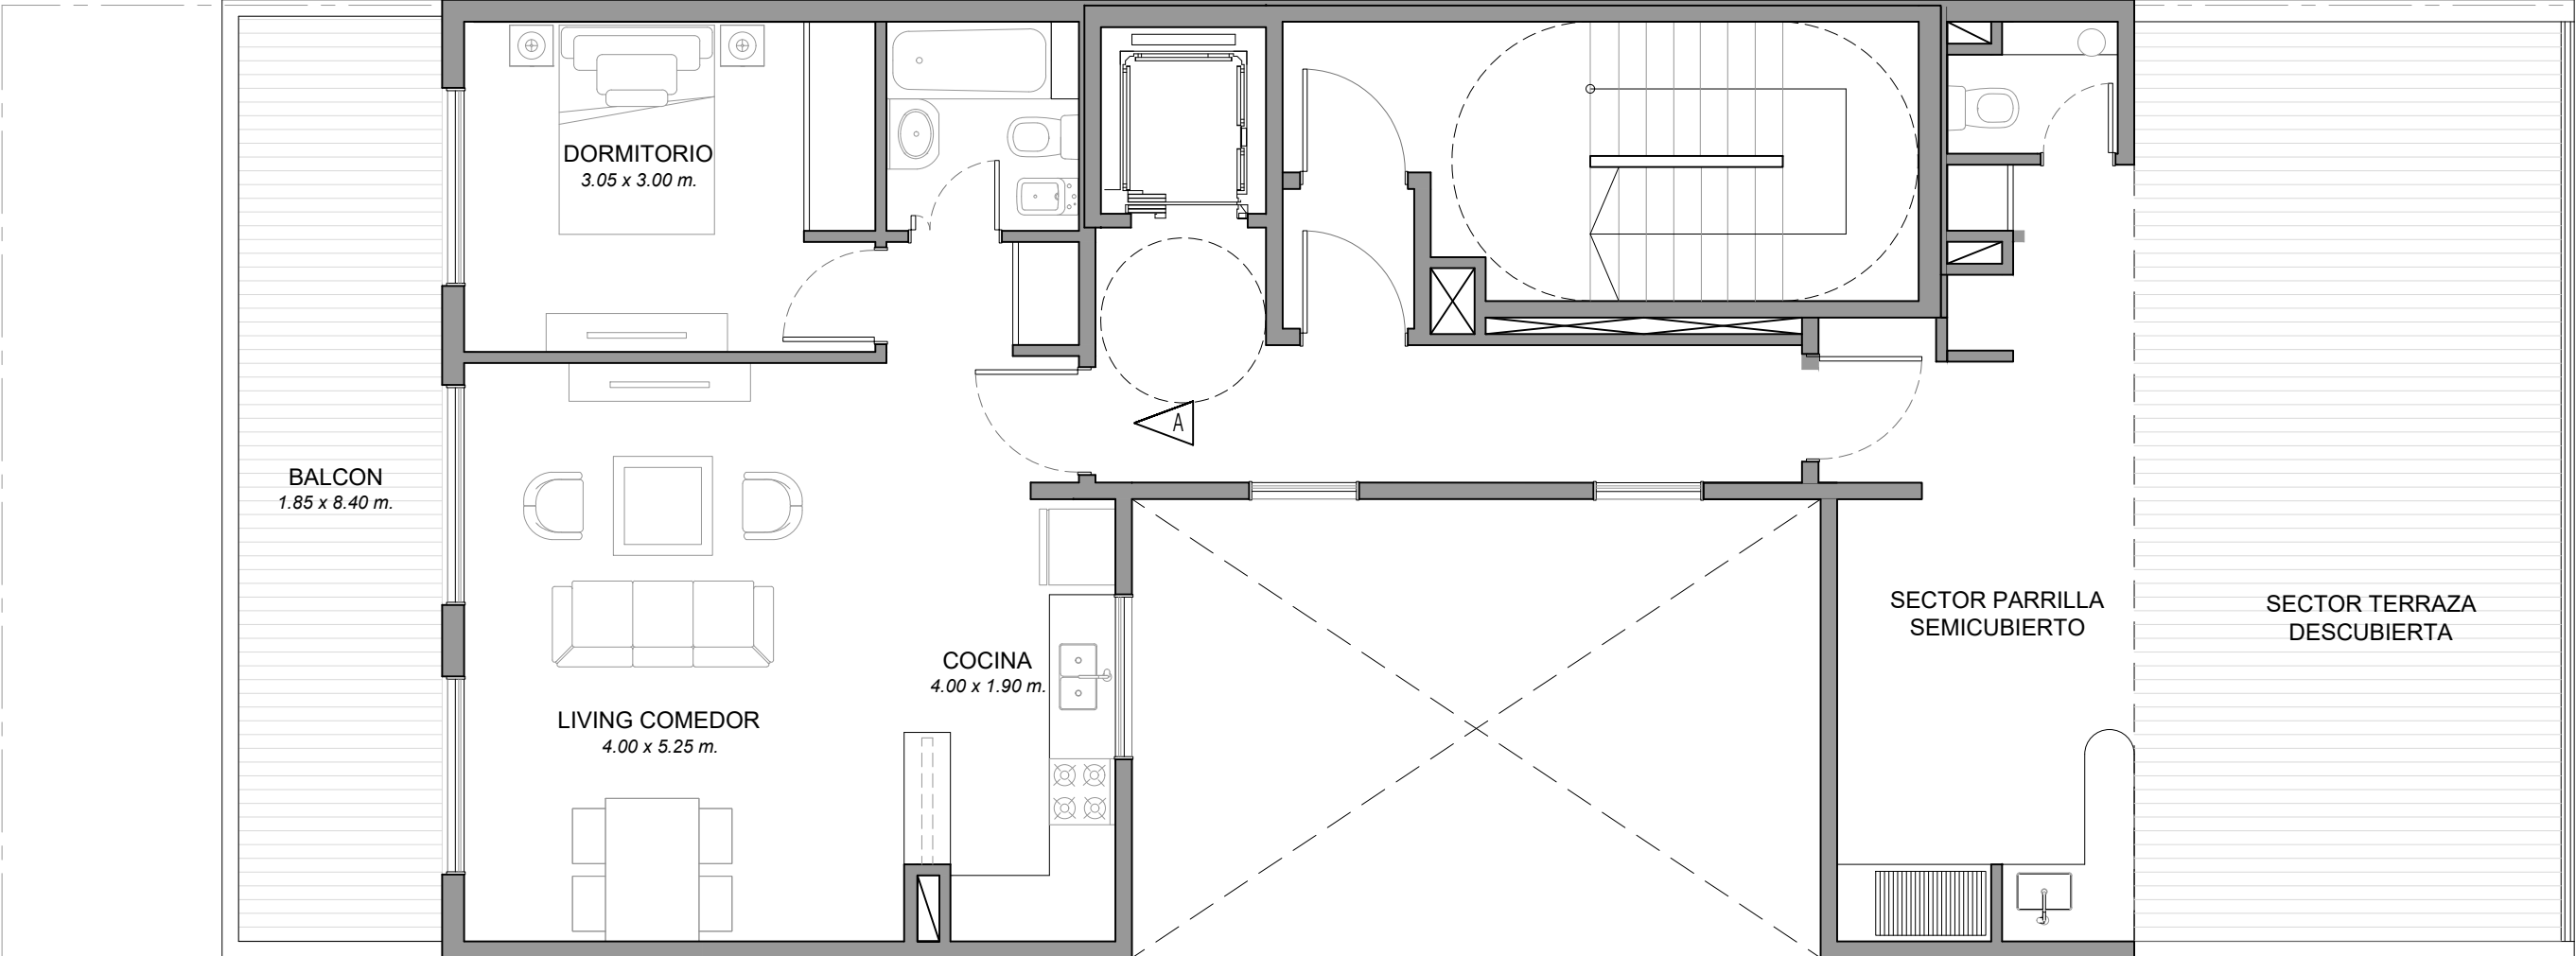

IMPORTANTE: LOS METROS AQUÍ  
ENUNCIADOS SON APROXIMADOS, LOS  
DEFINITIVOS SURGIRÁN DEL RESPECTIVO  
PLANO DE SUBDIVISIÓN.



**BELGRANO 3725 - CABA**

**PLANTA  
12° PISO**

**DEPTO A // 2 AMBIENTES // SUP CUBIERTA 51 m<sup>2</sup> //BALCON 15 m<sup>2</sup>  
SECTOR PARRILLA SEMI-CUBIERTO Y DESCUBIERTO**

WWW.TIFERET.COM.AR  
@TIFERETDESARROLLOS  
TIFERET DESARROLLOS  
TECNICA@TIFERET.COM.AR

