


BRANDZEN 271
Quilmes


PLANTA BAJA

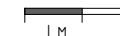

IMPORTANTE: LOS METROS AQUÍ
ENUNCIADOS SON APROXIMADOS, LOS
DEFINITIVOS SURGIRÁN DEL RESPECTIVO
PLANO DE SUBDIVISIÓN.



3 AMBIENTES
CUB: 65 m²
BALCON: 5 m²

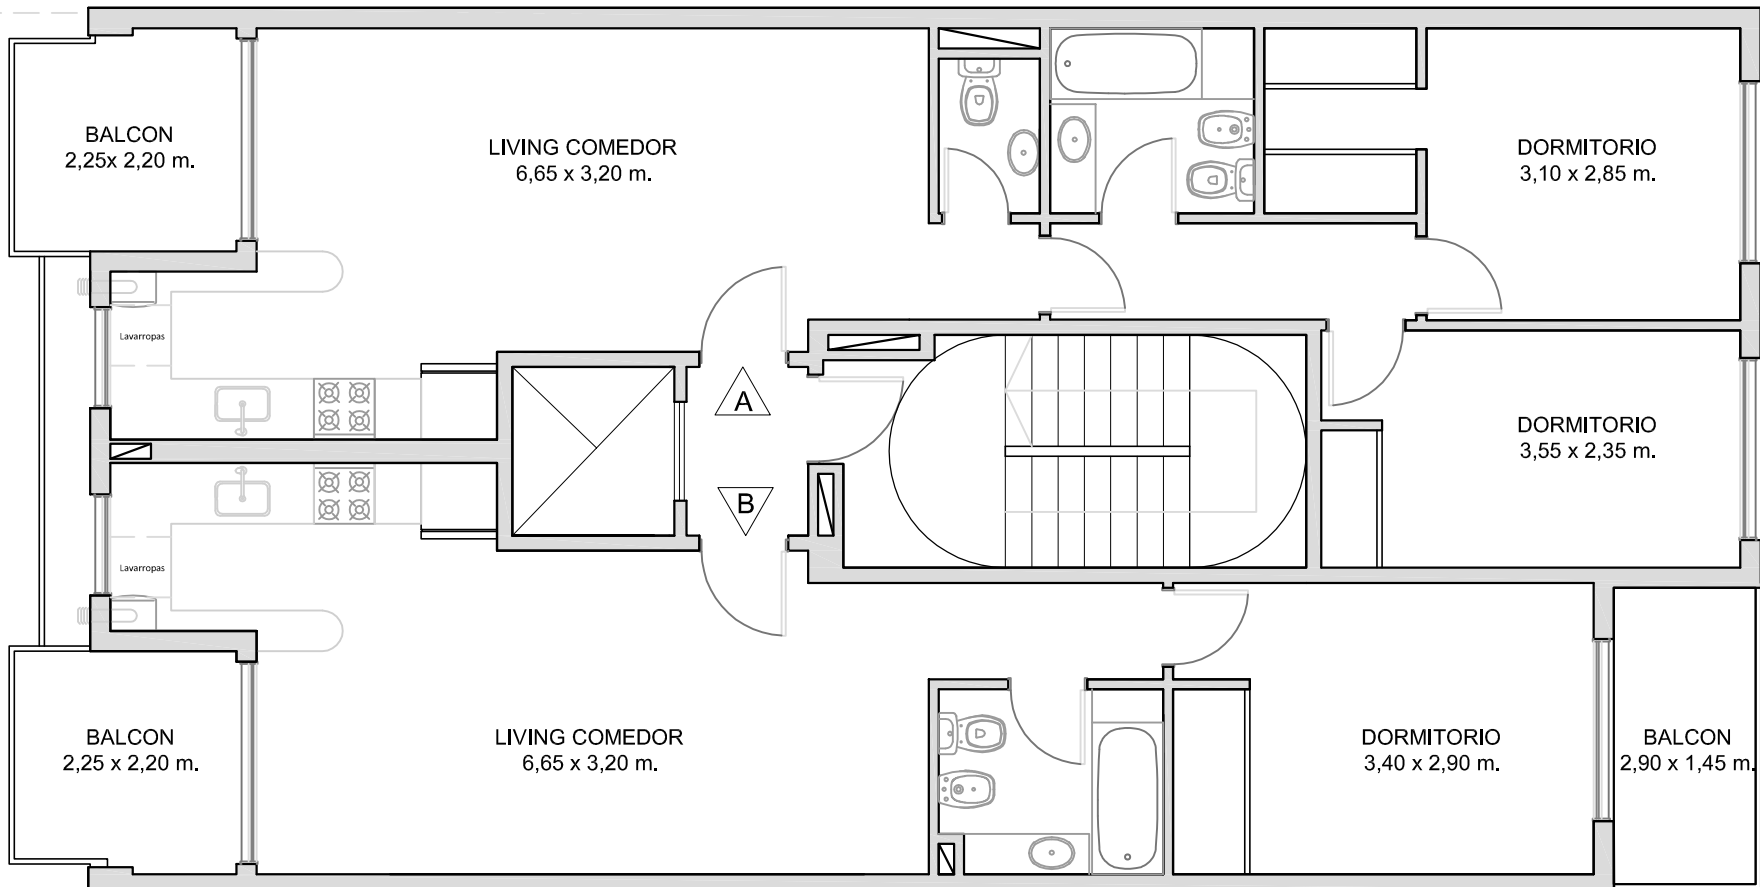

2 AMBIENTES
CUB: 49 m²
BALCON: 9 m²

BRANDZEN 271
Quilmes


PLANTA 1°



IMPORTANTE: LOS METROS AQUÍ ENUNCIADOS SON APROXIMADOS, LOS DEFINITIVOS SURGIRÁN DEL RESPECTIVO PLANO DE SUBDIVISIÓN.



3 AMBIENTES
CUB: 65 m²
BALCON: 5 m²

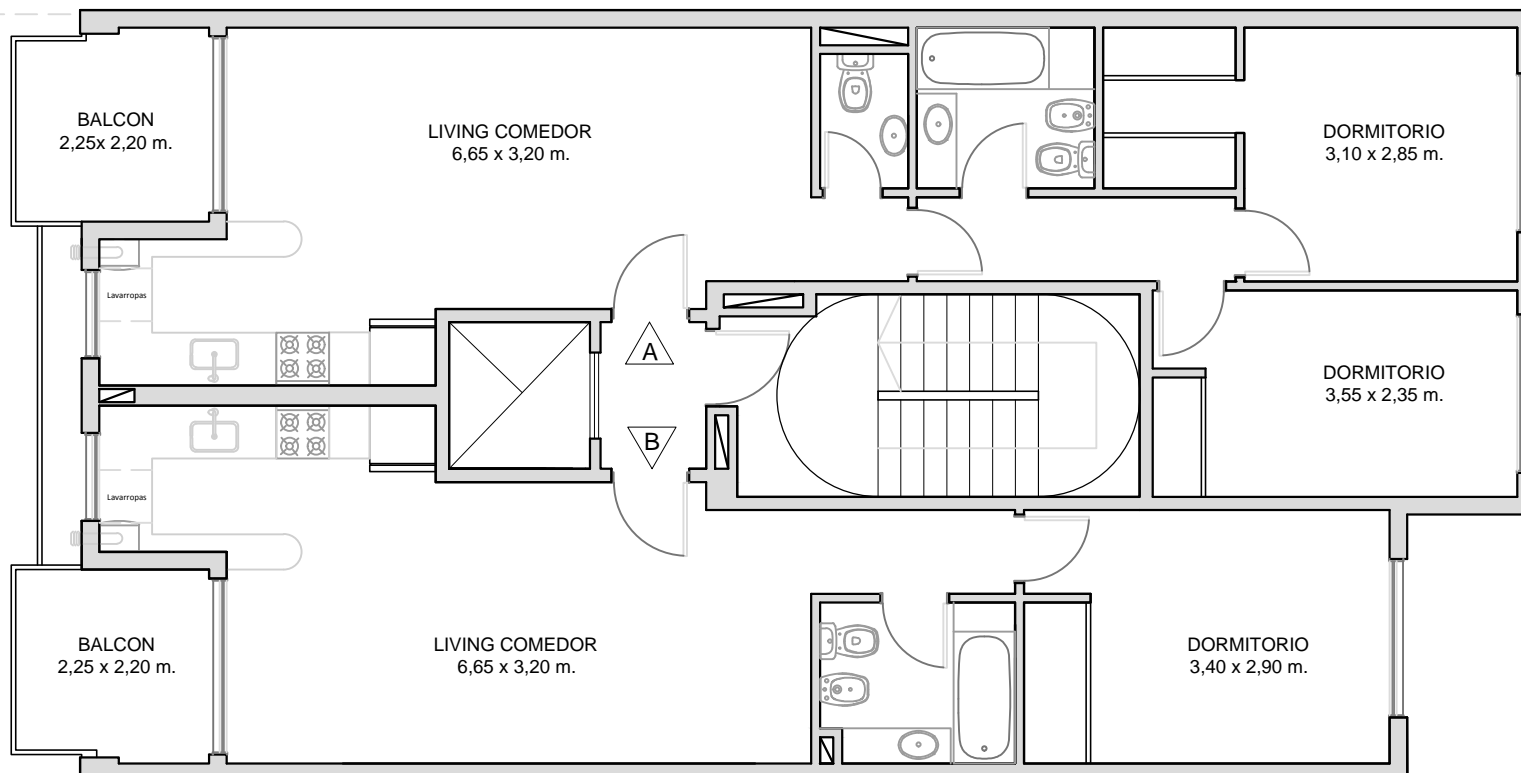

2 AMBIENTES
CUB: 49 m²
BALCON: 9 m²


BRANDZEN 271
Quilmes


PLANTA 2° a 6°



DESARROLLOS INMOBILIARIOS

IMPORTANTE: LOS METROS AQUÍ
ENUNCIADOS SON APROXIMADOS, LOS
DEFINITIVOS SURGIRÁN DEL RESPECTIVO
PLANO DE SUBDIVISIÓN.

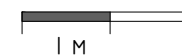

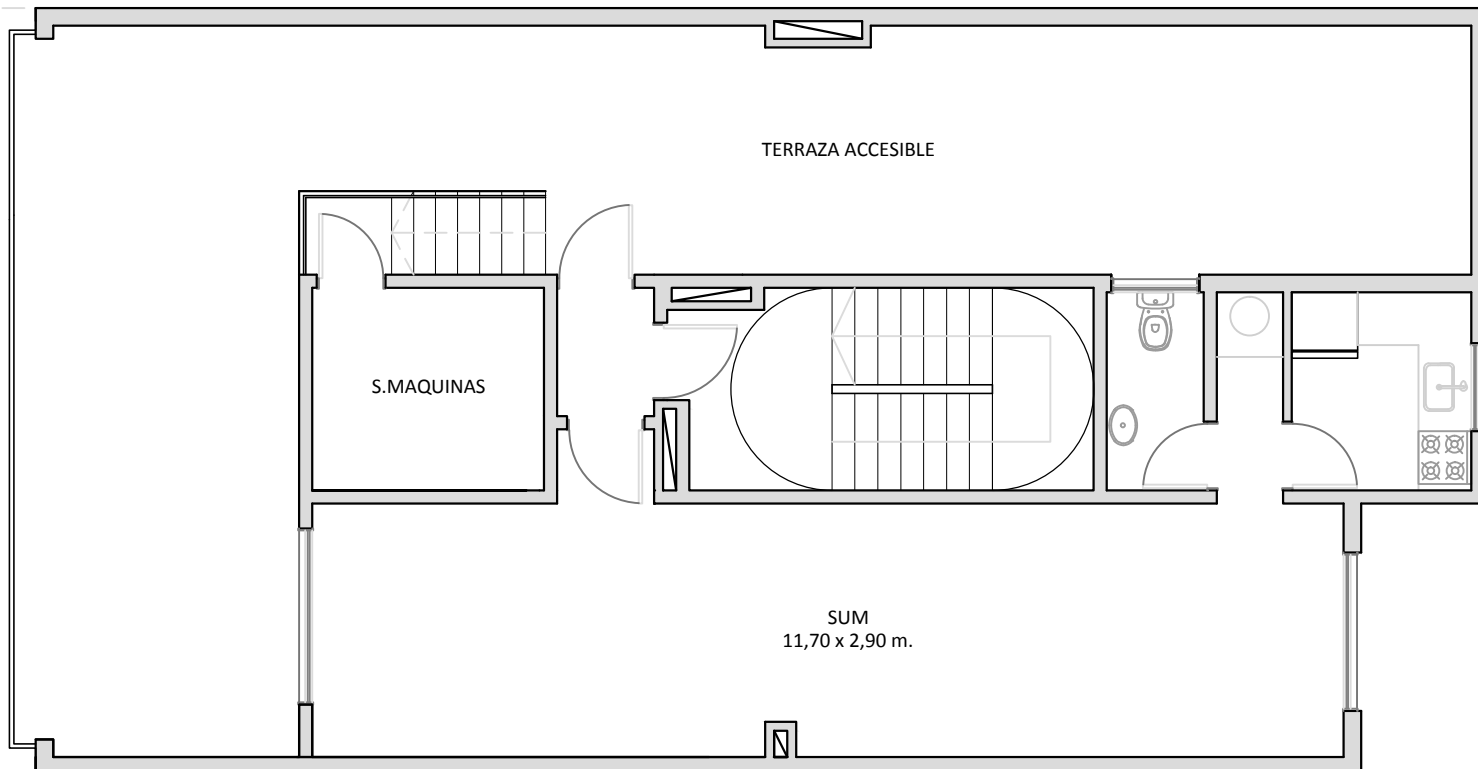


BRANDZEN 271
Quilmes


PLANTA 7º



IMPORTANTE: LOS METROS AQUÍ
ENUNCIADOS SON APROXIMADOS, LOS
DEFINITIVOS SURGIRÁN DEL RESPECTIVO
PLANO DE SUBDIVISIÓN.

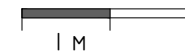

3 AMBIENTES
CUB: 65 m²
BALCON: 5 m²

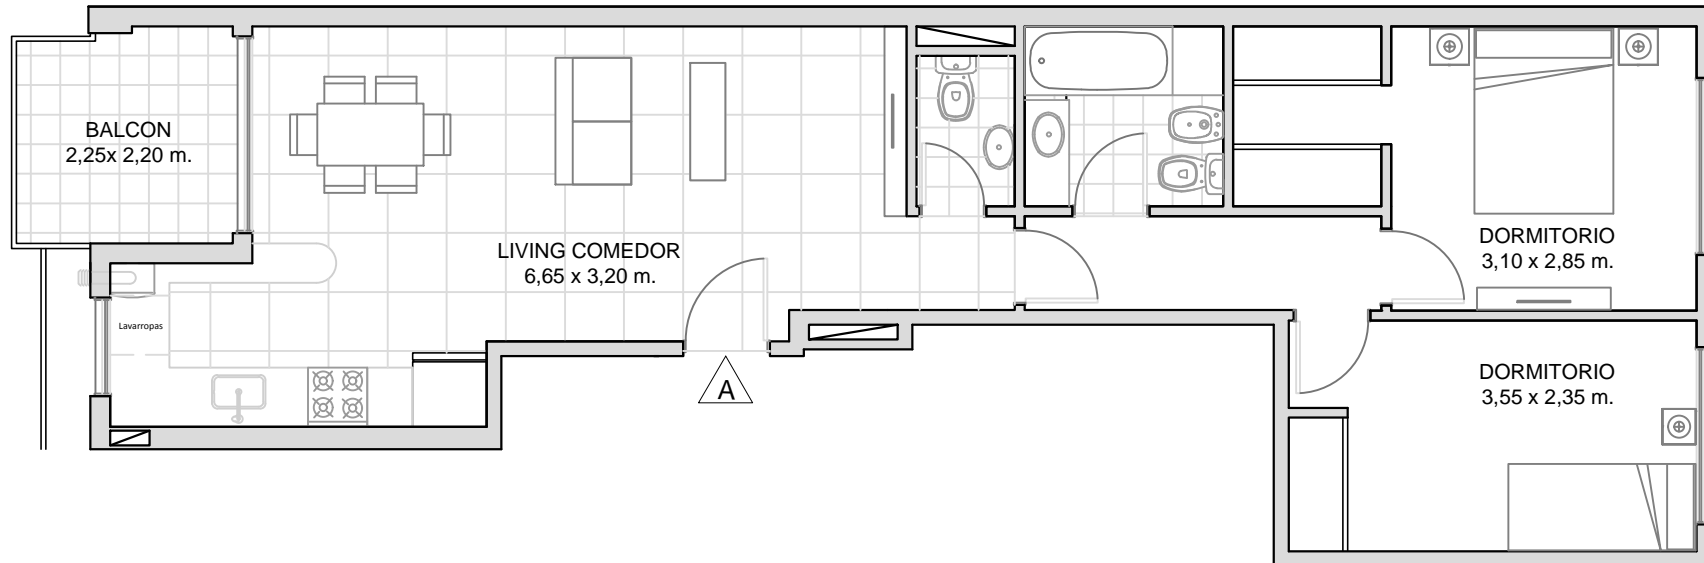



BRANDZEN 271
Quilmes

PLANTA TIPO 1° a 6°
DEPTO A



IMPORTANTE: LOS METROS AQUÍ
ENUNCIADOS SON APROXIMADOS, LOS
DEFINITIVOS SURGIRÁN DEL RESPECTIVO
PLANO DE SUBDIVISIÓN.

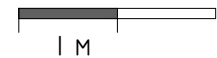

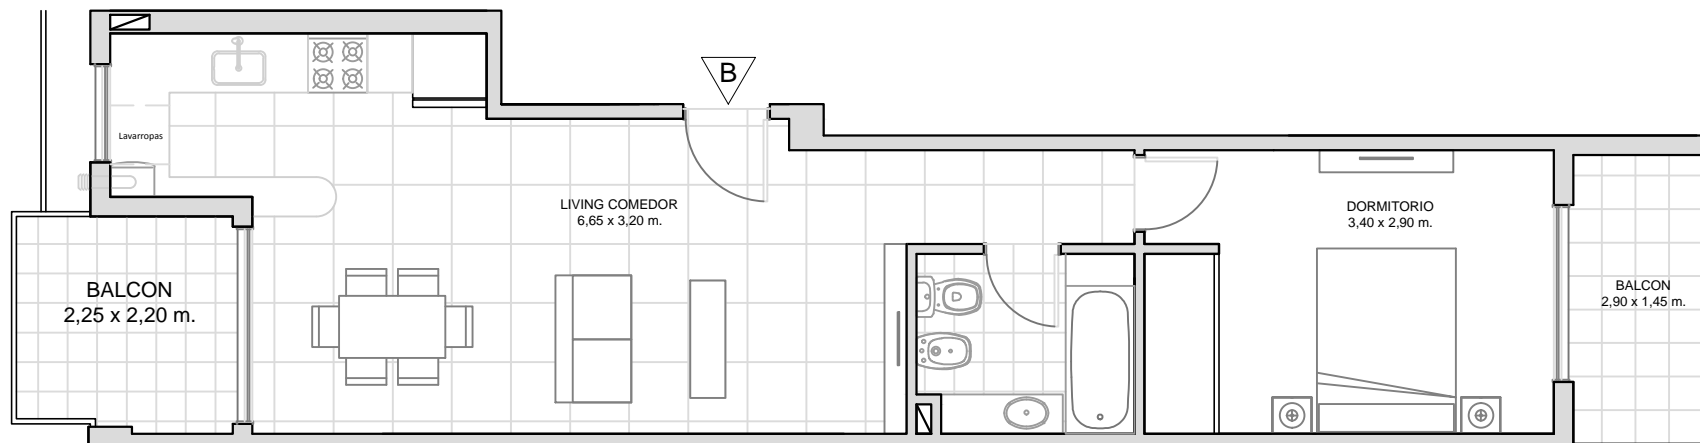


2 AMBIENTES
 CUB: 49 m2
 BALCON: 9 m2


BRANDZEN 271
 Quilmes

PLANTA 1°
 DEPTO B



IMPORTANTE: LOS METROS AQUÍ
 ENUNCIADOS SON APROXIMADOS, LOS
 DEFINITIVOS SURGIRÁN DEL RESPECTIVO
 PLANO DE SUBDIVISIÓN.

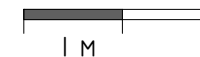

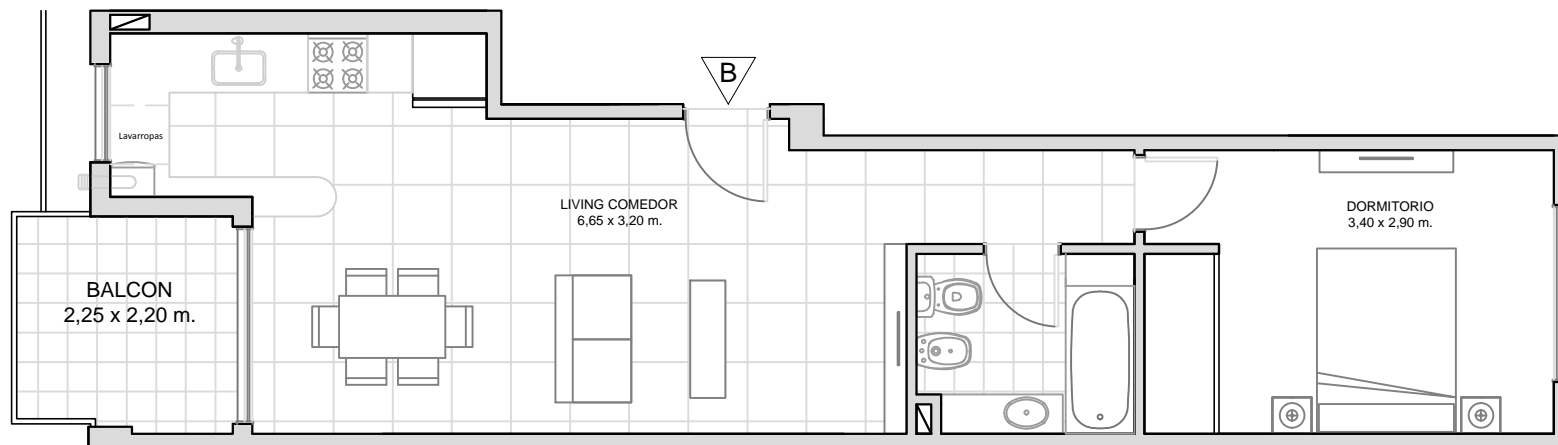

2 AMBIENTES
CUB: 49 m²
BALCON: 5 m²

BRANDZEN 271
Quilmes

PLANTA 2° a 6°
DEPTO B



IMPORTANTE: LOS METROS AQUÍ
ENUNCIADOS SON APROXIMADOS, LOS
DEFINITIVOS SURGIRÁN DEL RESPECTIVO
PLANO DE SUBDIVISIÓN.

