


Edificio  
**Colombres 1059**  
 CABA

PLANTA BAJA



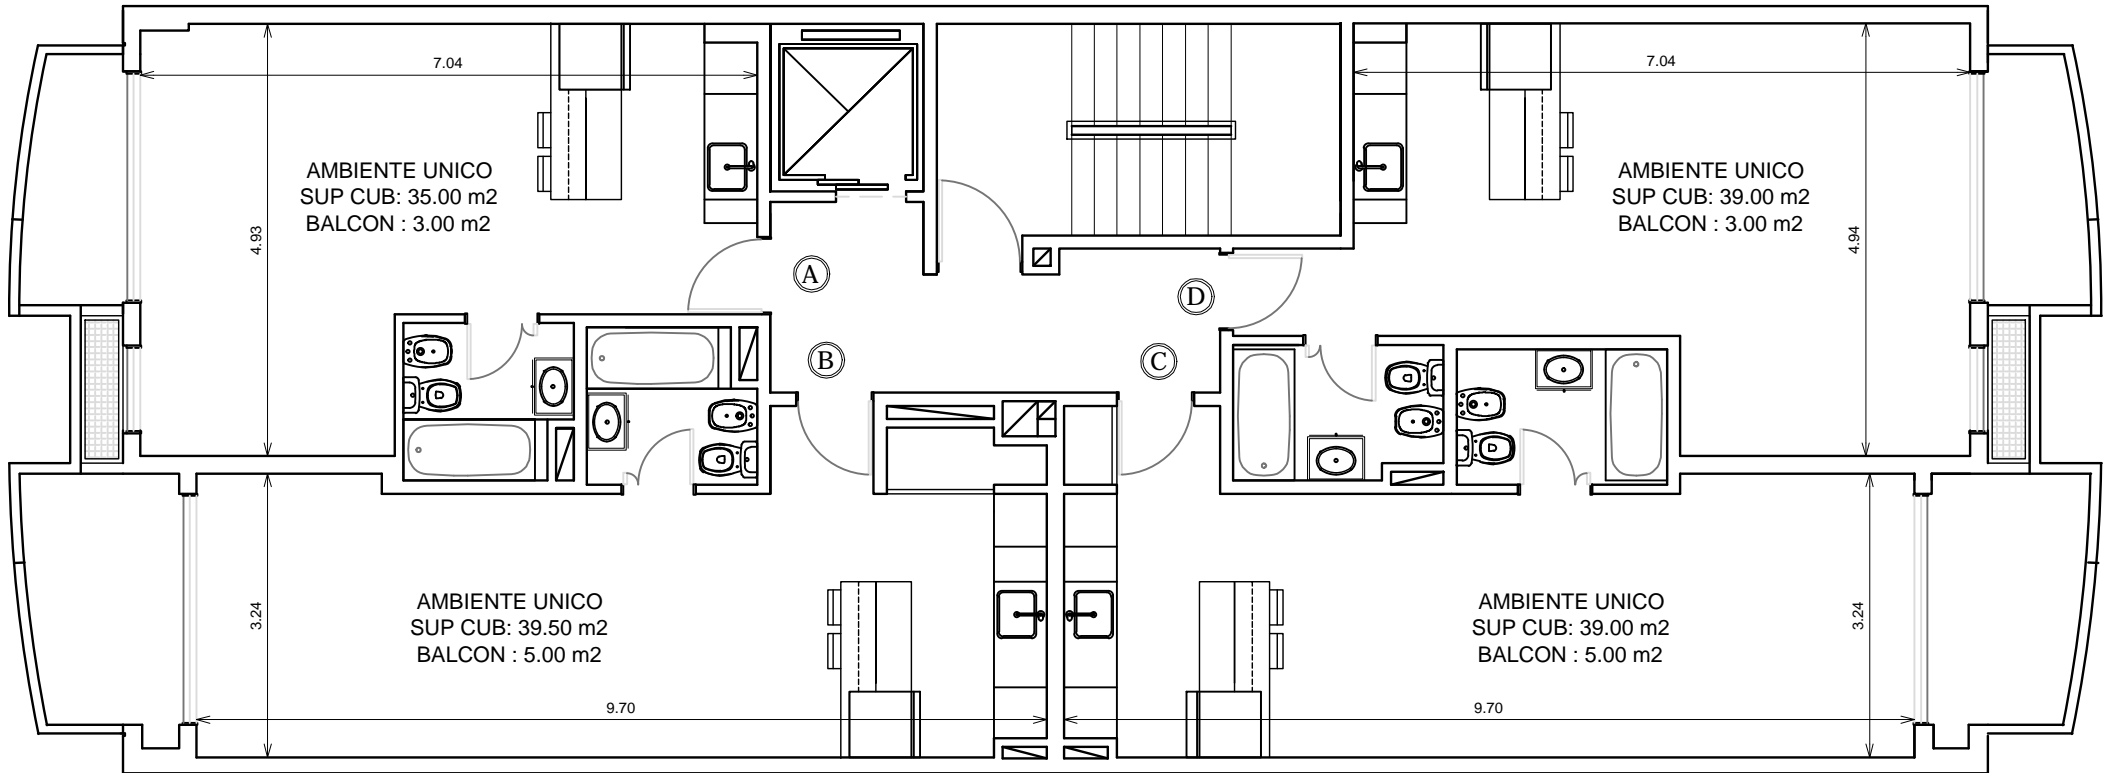


**Edificio**  
**Colombres 1059**  
**CABA**

PLANTA TIPO 1º a 7º



IMPORTANTE: LOS METROS AQUÍ  
 ENUNCIADOS SON APROXIMADOS, LOS  
 DEFINITIVOS SURGIRÁN DEL RESPECTIVO  
 PLANO DE SUBDIVISIÓN.



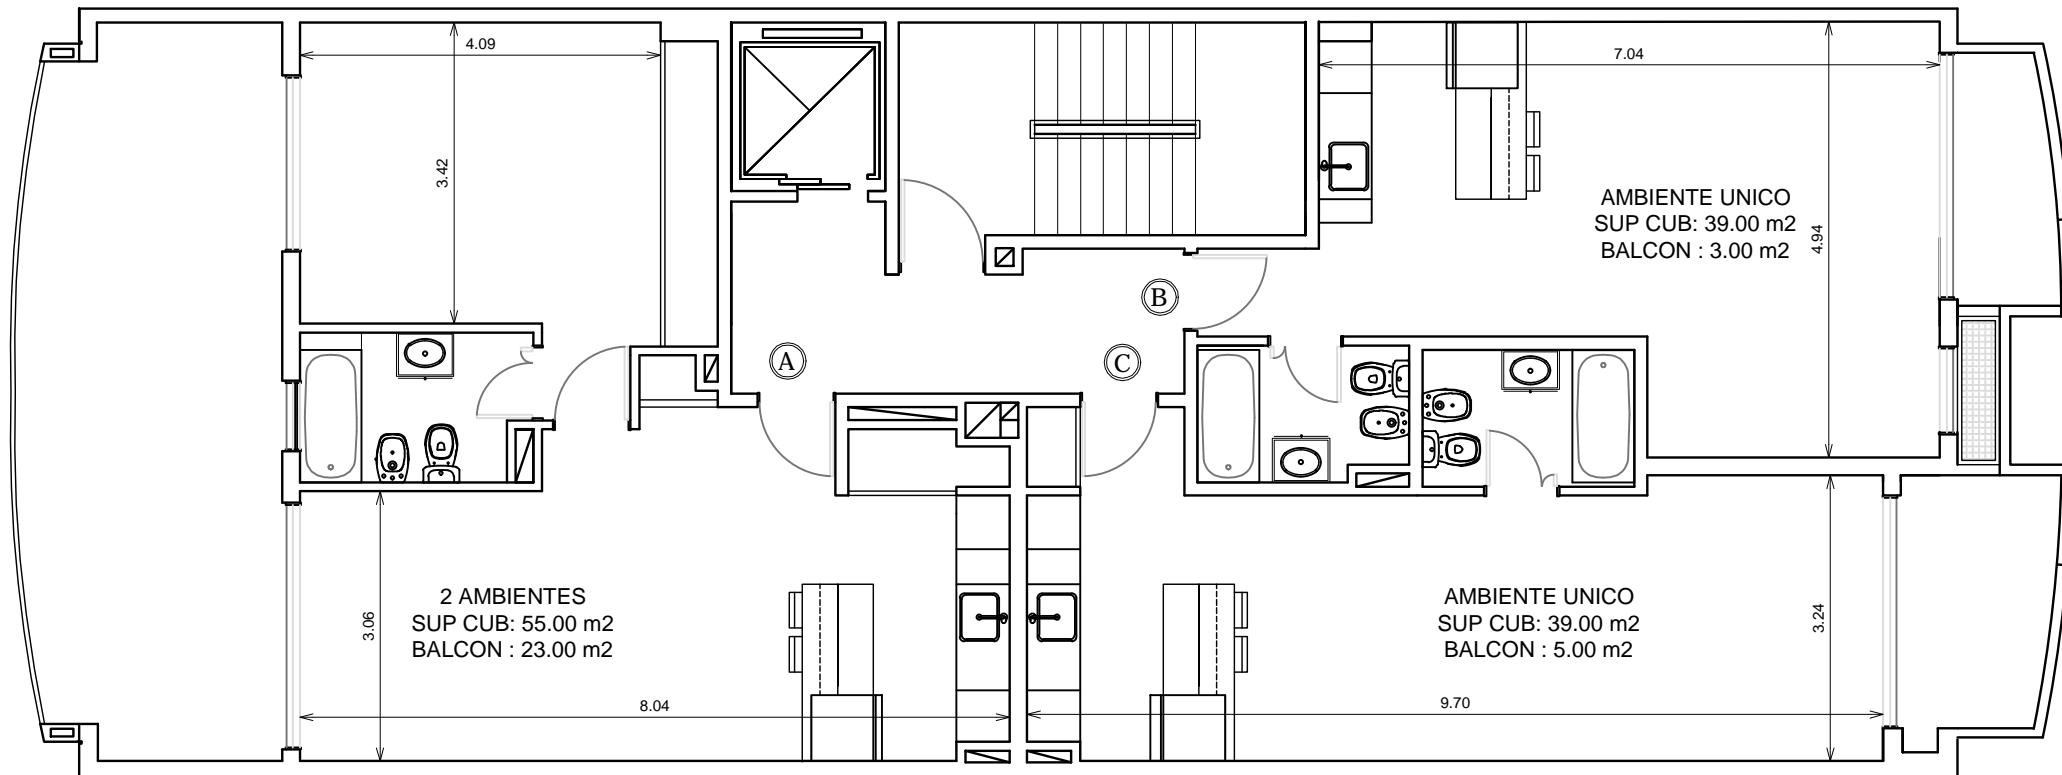



**Edificio**  
**Colombres 1059**  
**CABA**

PLANTA 8º



IMPORTANTE: LOS METROS AQUÍ ENUNCIADOS SON APROXIMADOS, LOS DEFINITIVOS SURTIRÁN DEL RESPECTIVO PLANO DE SUBDIVISION.

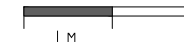

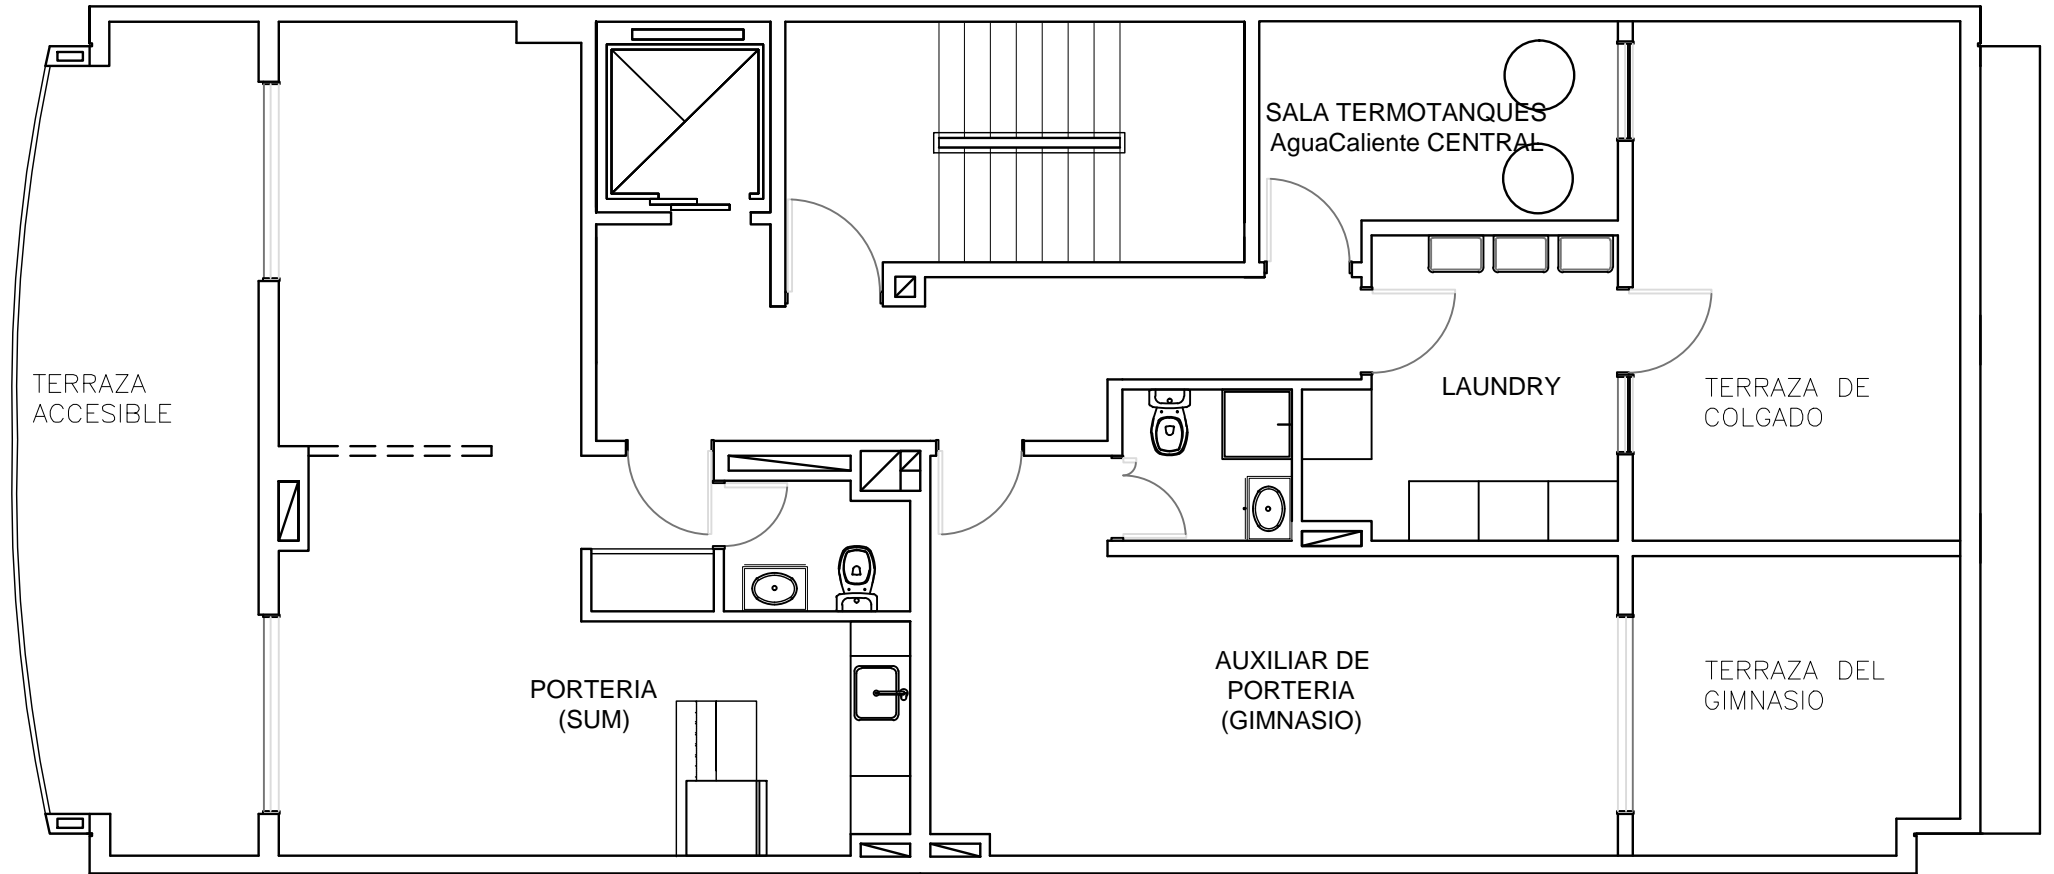


**Edificio**  
**Colombres 1059**  
 CABA

PLANTA 9º



IMPORTANTE: LOS METROS AQUÍ ENUNCIADOS SON APROXIMADOS, LOS DEFINITIVOS SURGIRÁN DEL RESPECTIVO PLANO DE SUBDIVISIÓN.



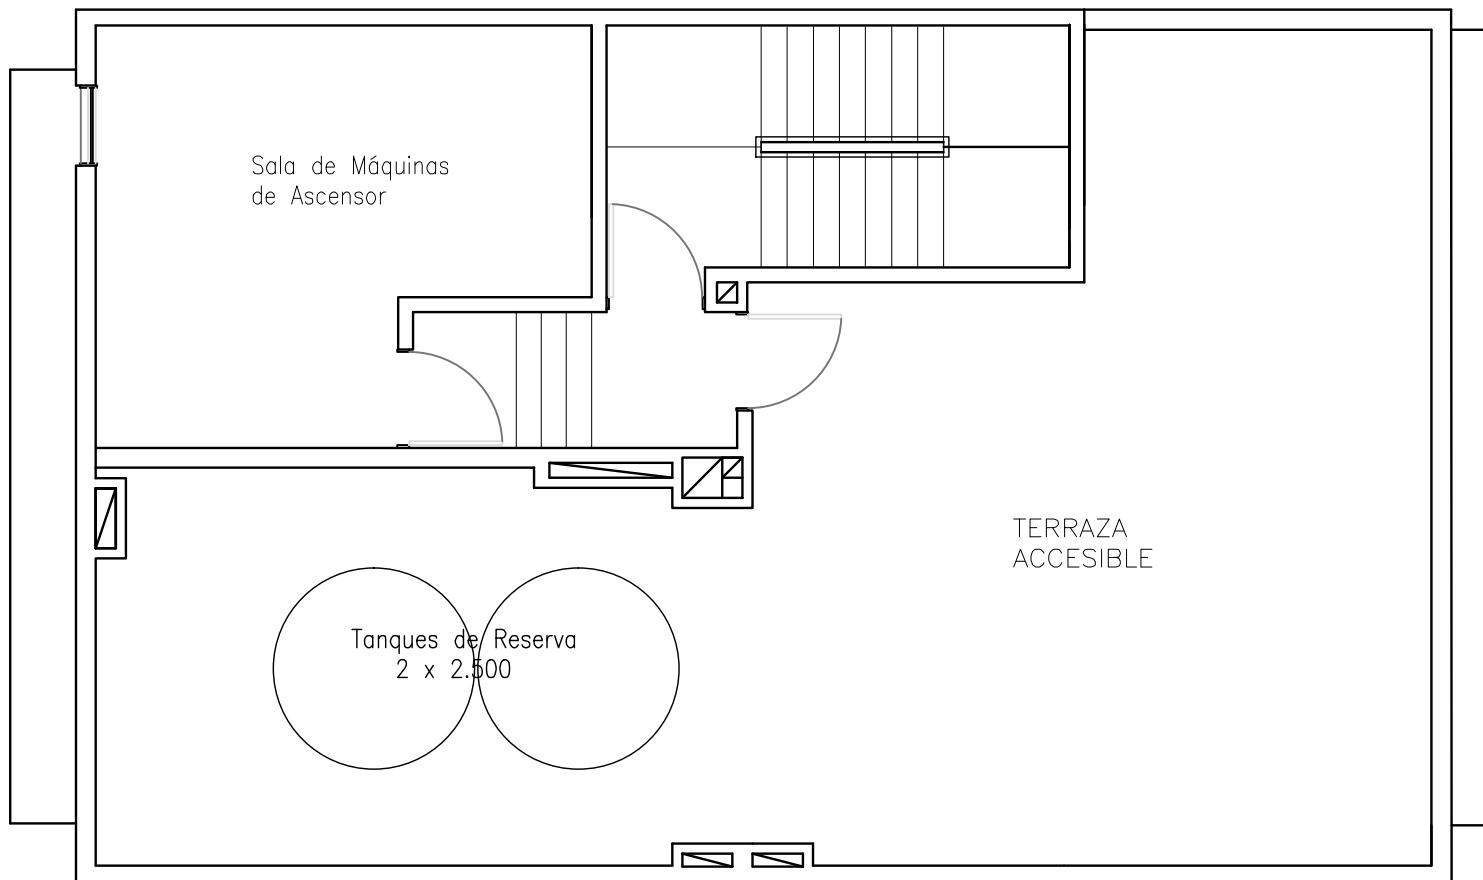

**Edificio**  
**Colombres 1059**  
CABA

**AZOTEA**



IMPORTANTE: LOS METROS AQUÍ  
ENUNCIADOS SON APROXIMADOS. LOS  
DEFINITIVOS SURTIRÁN DEL RESPECTIVO  
PLANO DE SUBDIVISIÓN.

