



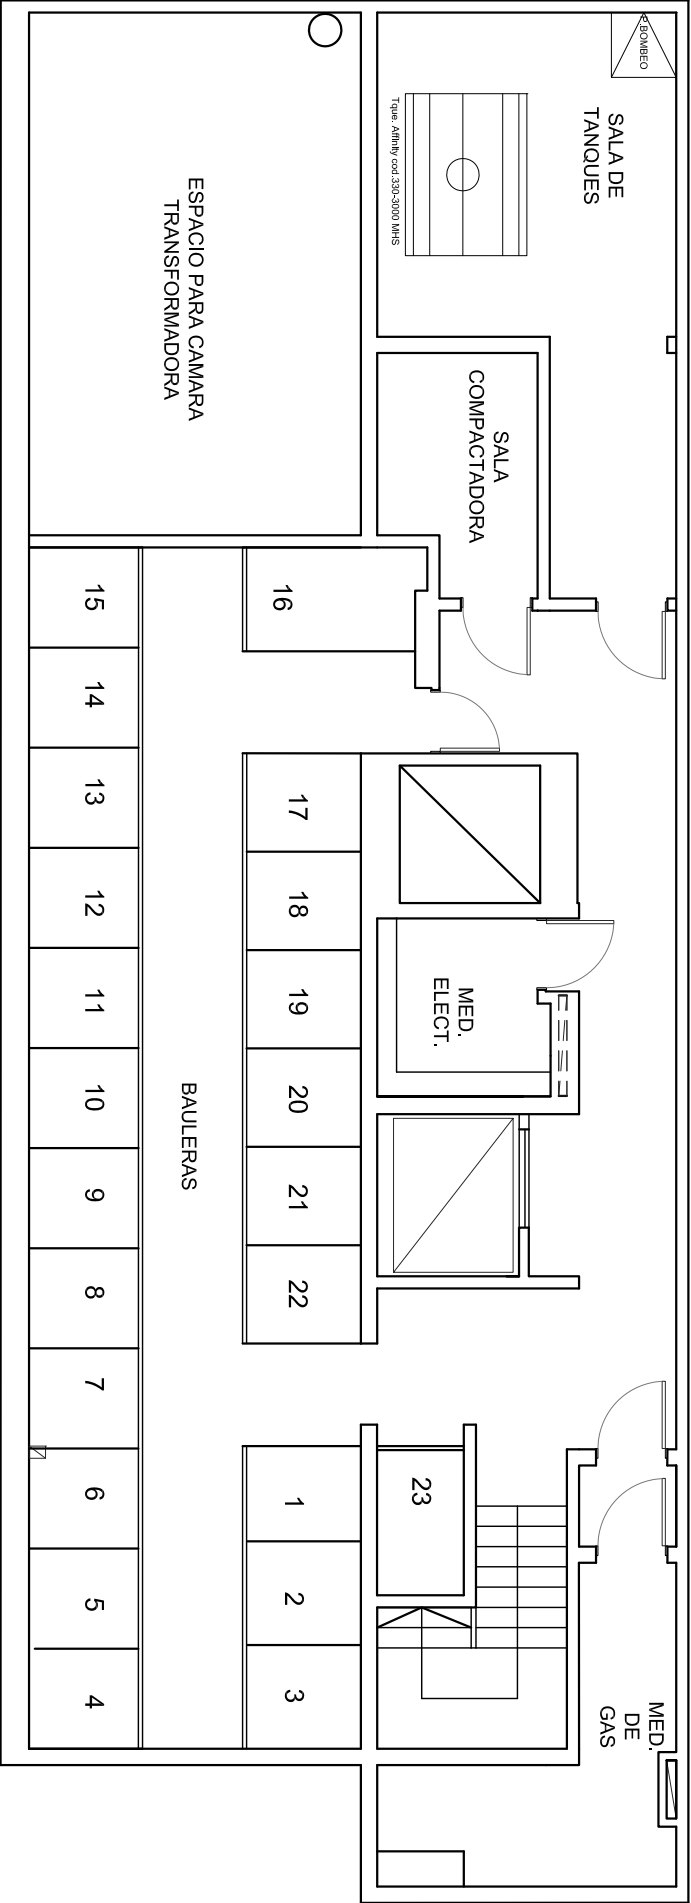

SUBSUELO

EDIFICIO:
CORRIENTES 4548

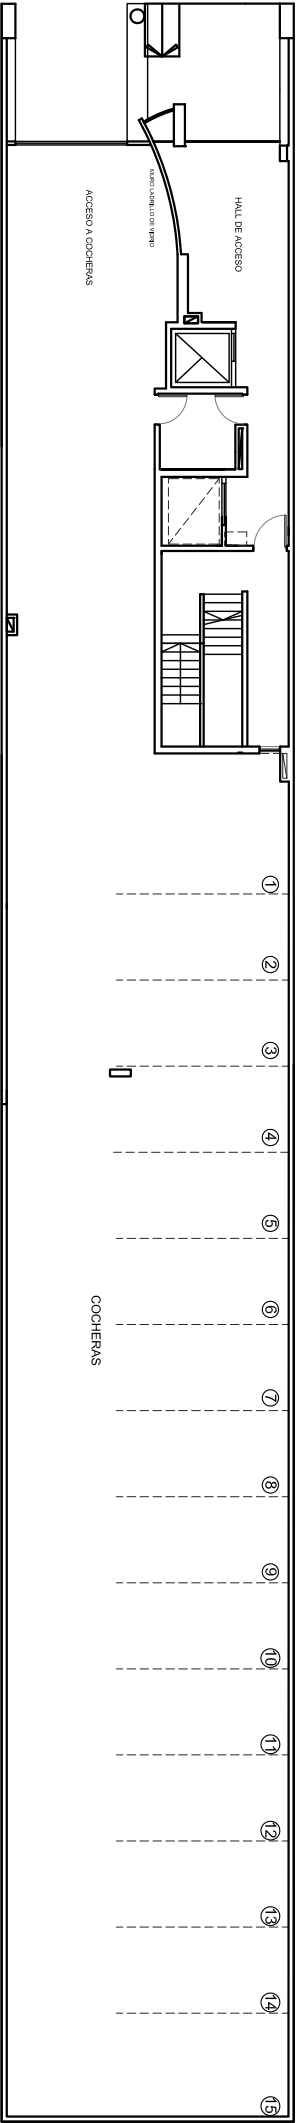


PLANTA BAJA

EDIFICIO:
CORRIENTES 4548

COCHERAS PB

EDIFICIO:
CORRIENTES 4548

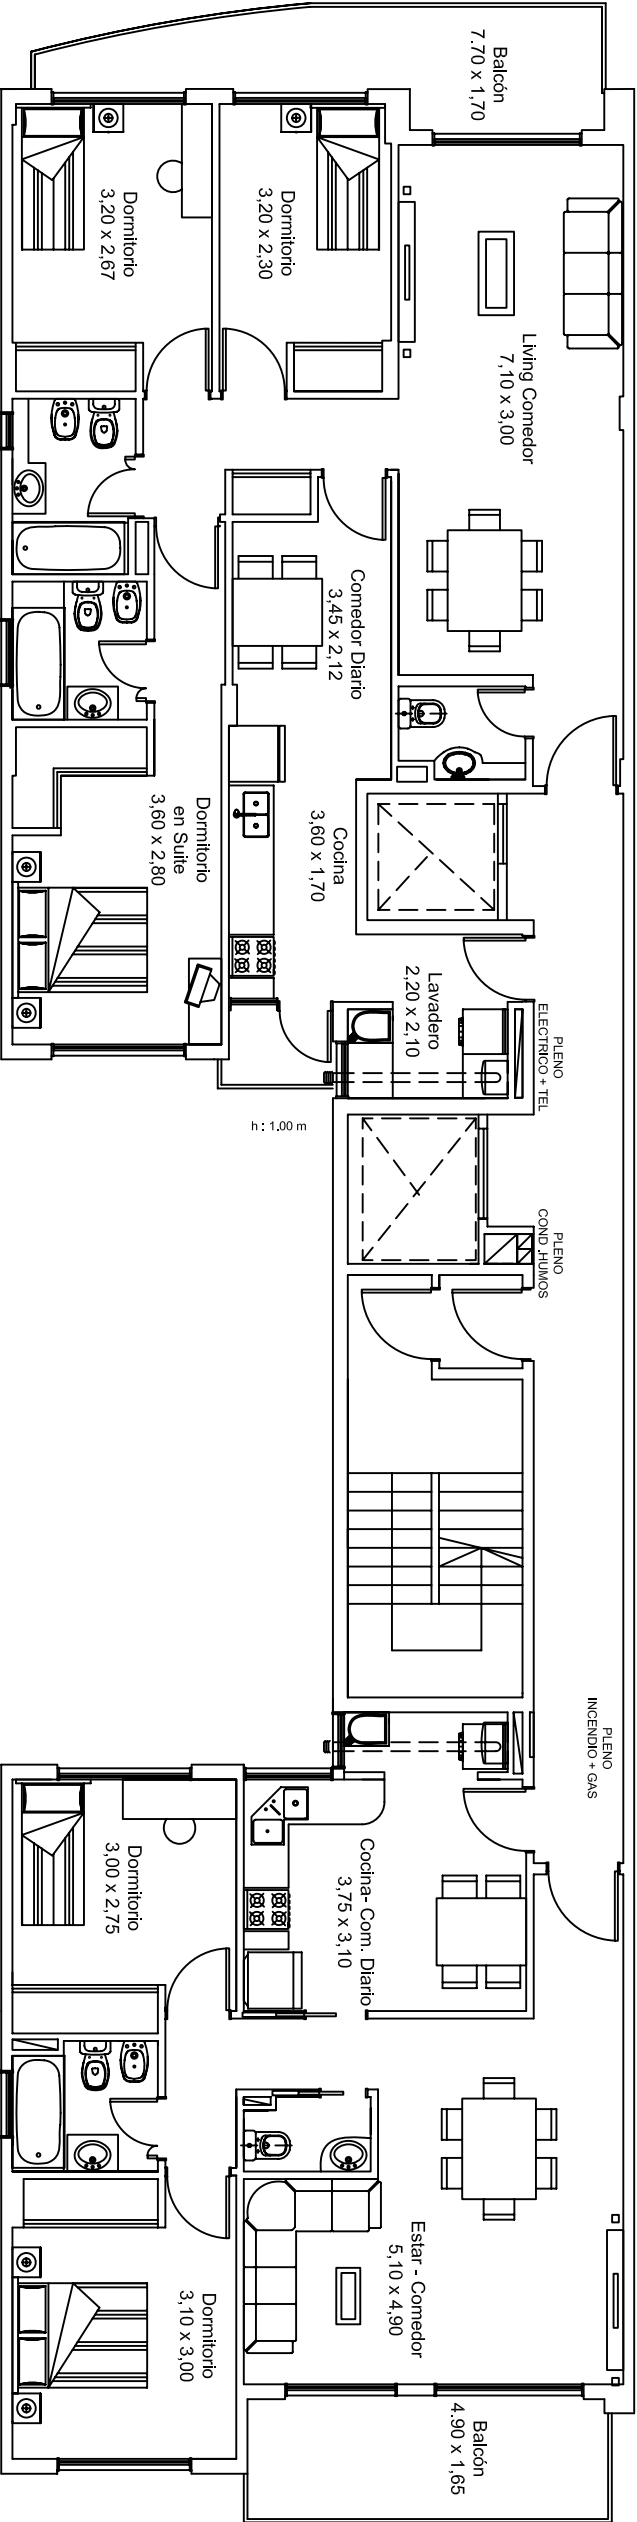

Superficie Cubierta 100 m2

Balcón 9 m2

Superficie Cubierta 74,60 m2

Balcón 5,70 m2

PLANTA TIPO 2º AL 11º

EDIFICIO:
CORRIENTES 4548