



OBRA: Diaz Velez 5483 - Capital  
PLANTA BAJA

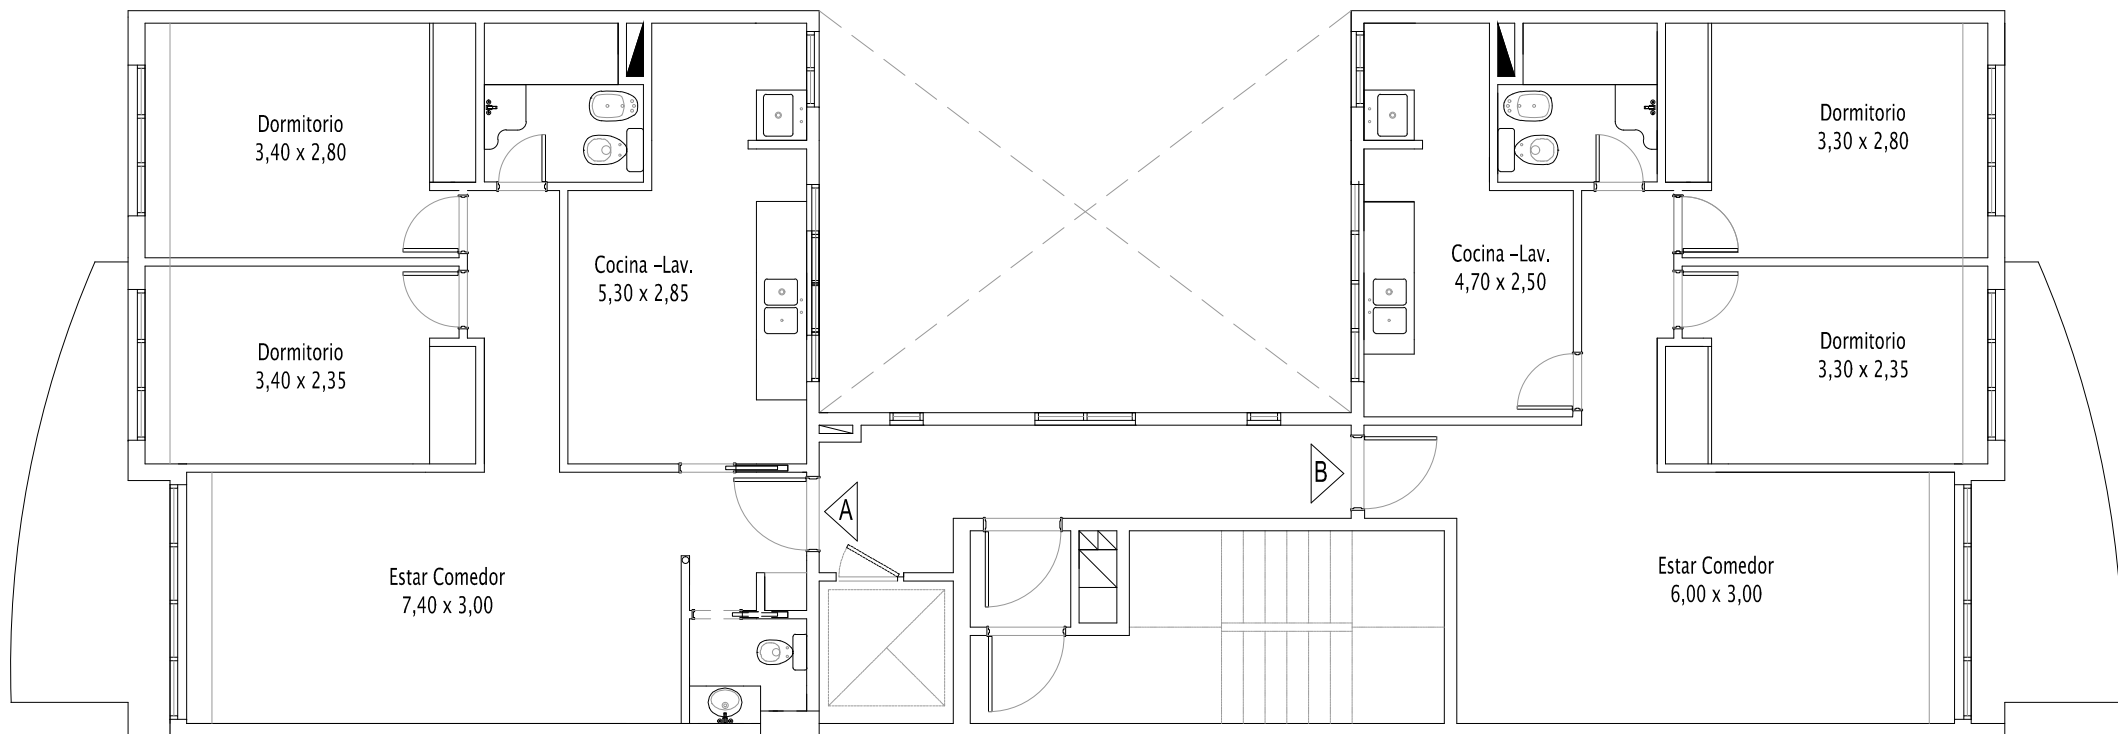

OBRA: Diaz Velez 5483 - Capital  
 PLANTA TIPO 1º 8º piso.

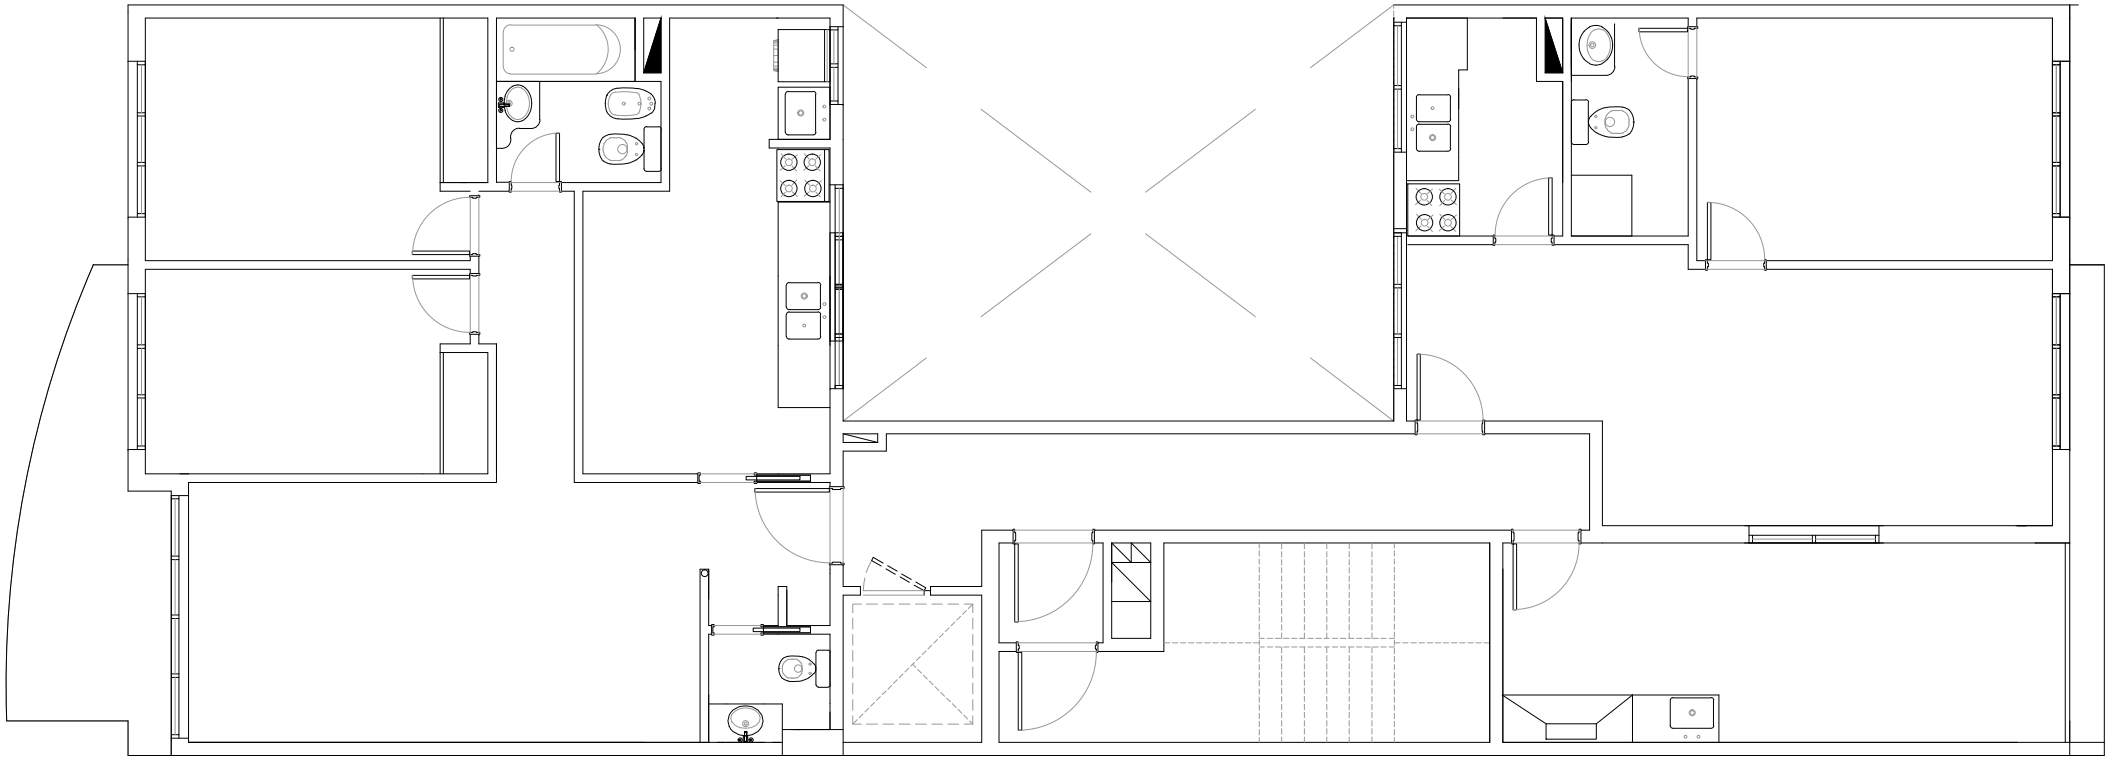

OBRA: Diaz Velez 5483 - Capital  
PLANTA 9°