



PLANTA BAJA
DR. MELO 3029 -LANUS

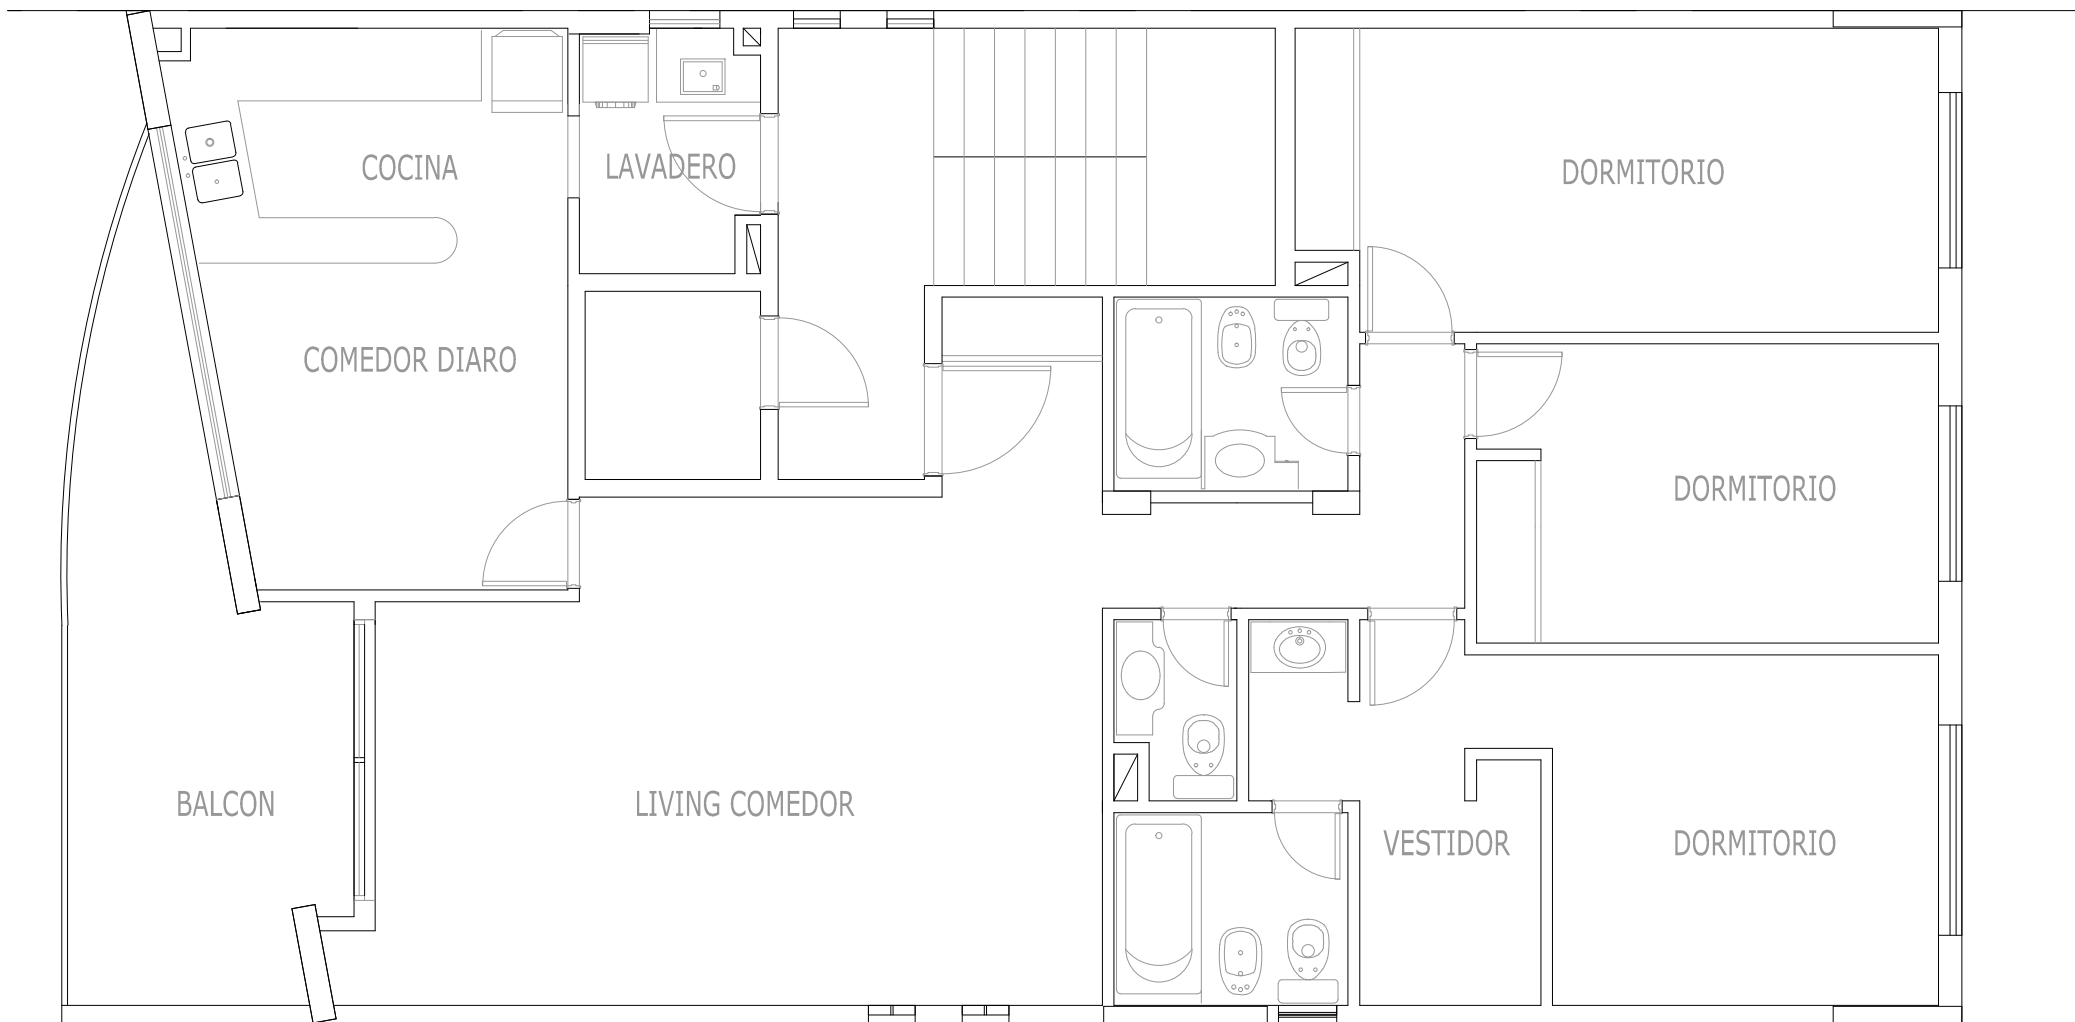

PLANTA TIPO 1º al 7º Piso.

DR. MELO 3029 -LANUS

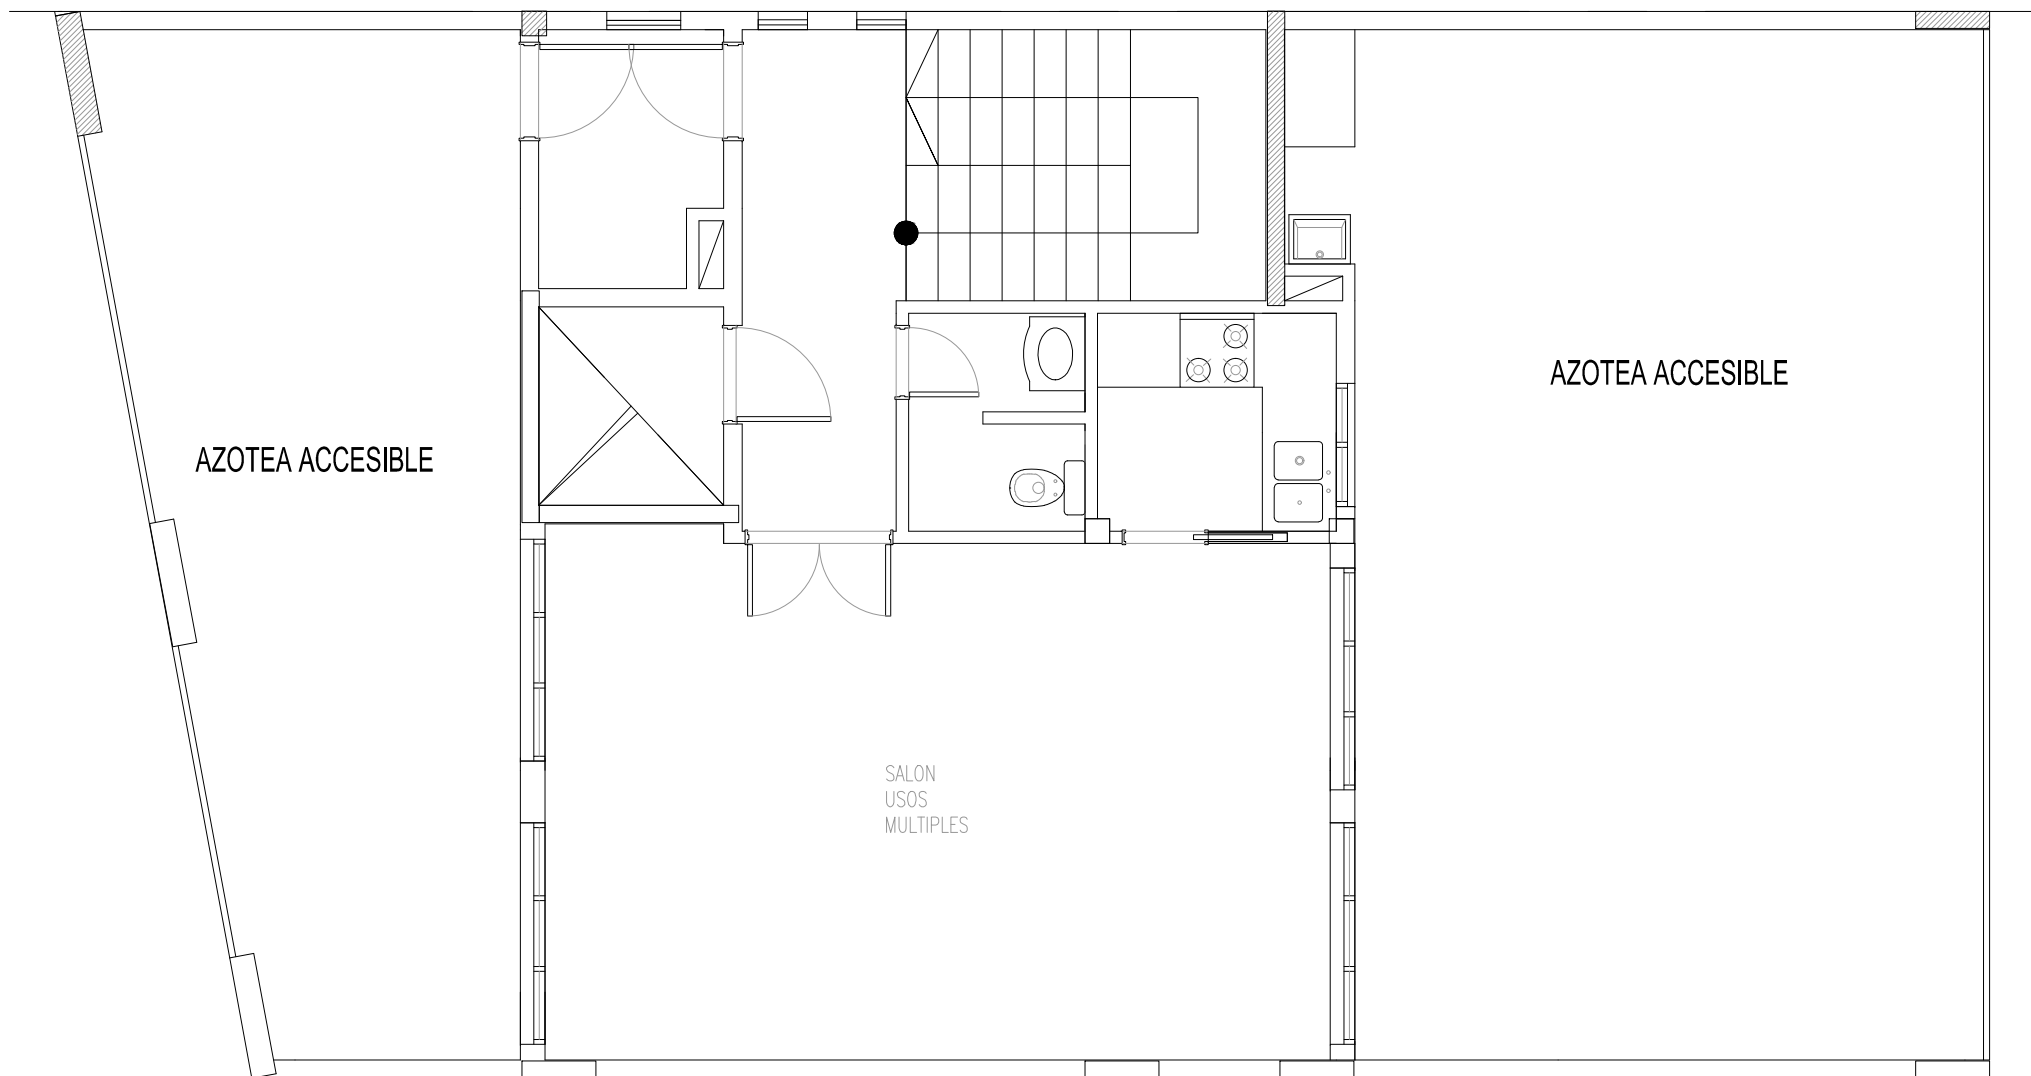

PLANTA TIPO 8º Piso.

DR. MELO 3029 -LANUS