


INDEPENDENCIA 3088-3090
C.A.B.A

PLANTA BAJA



IMPORTANTE: LOS METROS AQUÍ
ENUNCIADOS SON APROXIMADOS, LOS
DEFINITIVOS SURGIRÁN DEL RESPECTIVO
PLANO DE SUBDIVISIÓN.



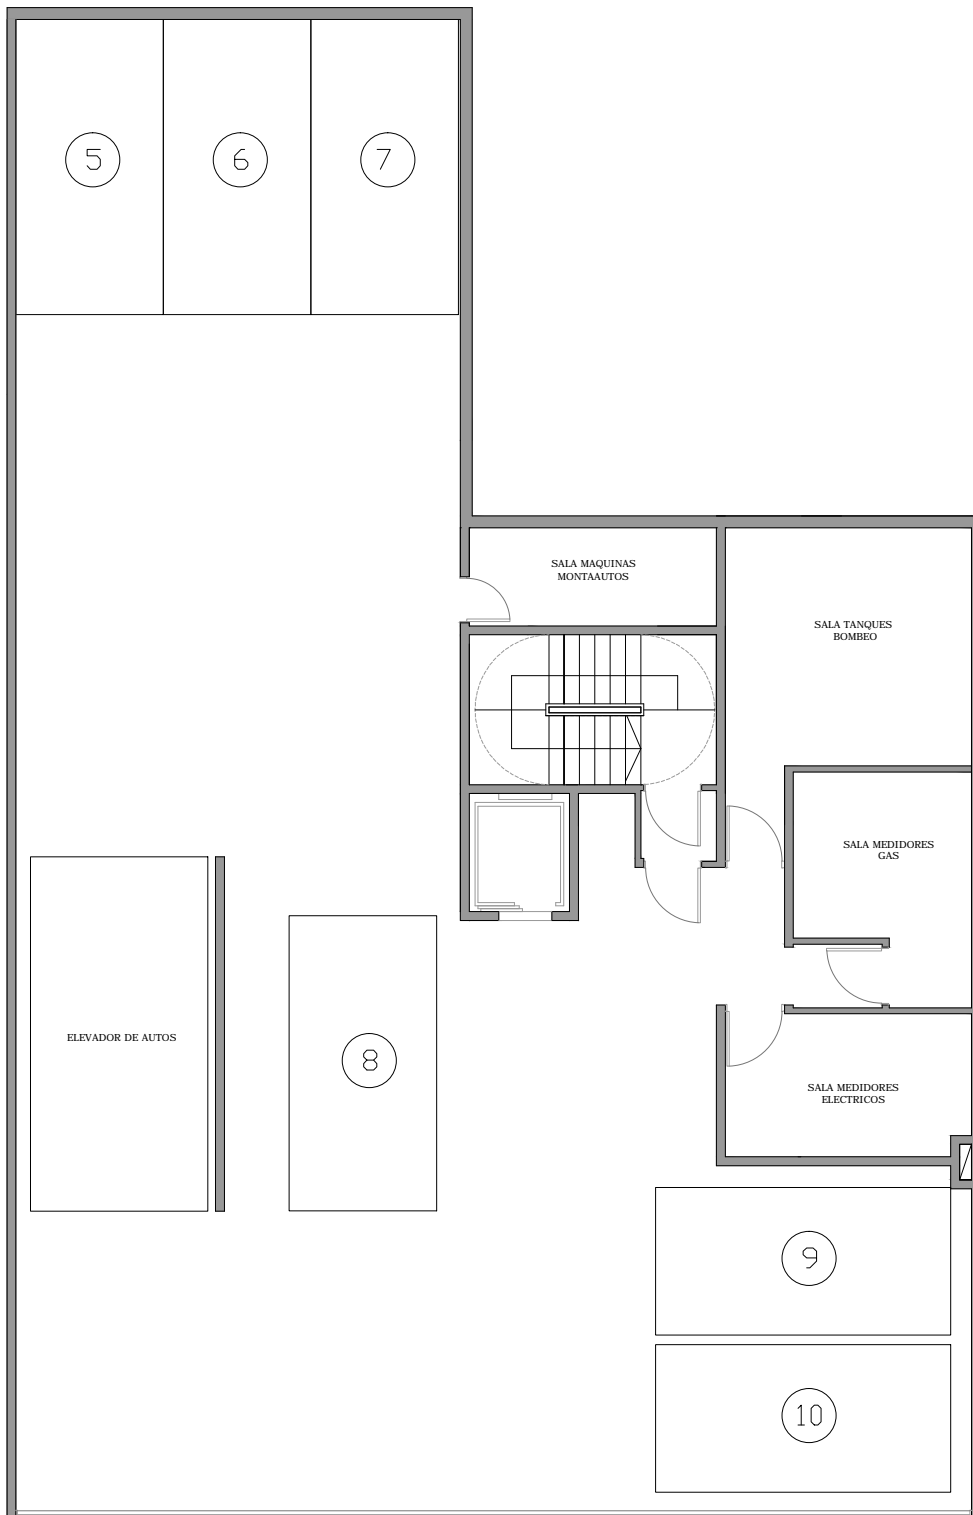

INDEPENDENCIA 3088-3090
C.A.B.A

PLANTA PISO 1°




IMPORTANTE: LOS METROS AQUÍ
ENUNCIADOS SON APROXIMADOS, LOS
DEFINITIVOS SURGIRÁN DEL RESPECTIVO
PLANO DE SUBDIVISIÓN.



AMBIENTE UNICO
CUB: 40m²
PATIO: 26m²

AMBIENTE UNICO
CUB: 40m²
PATIO: 26m²/12m²

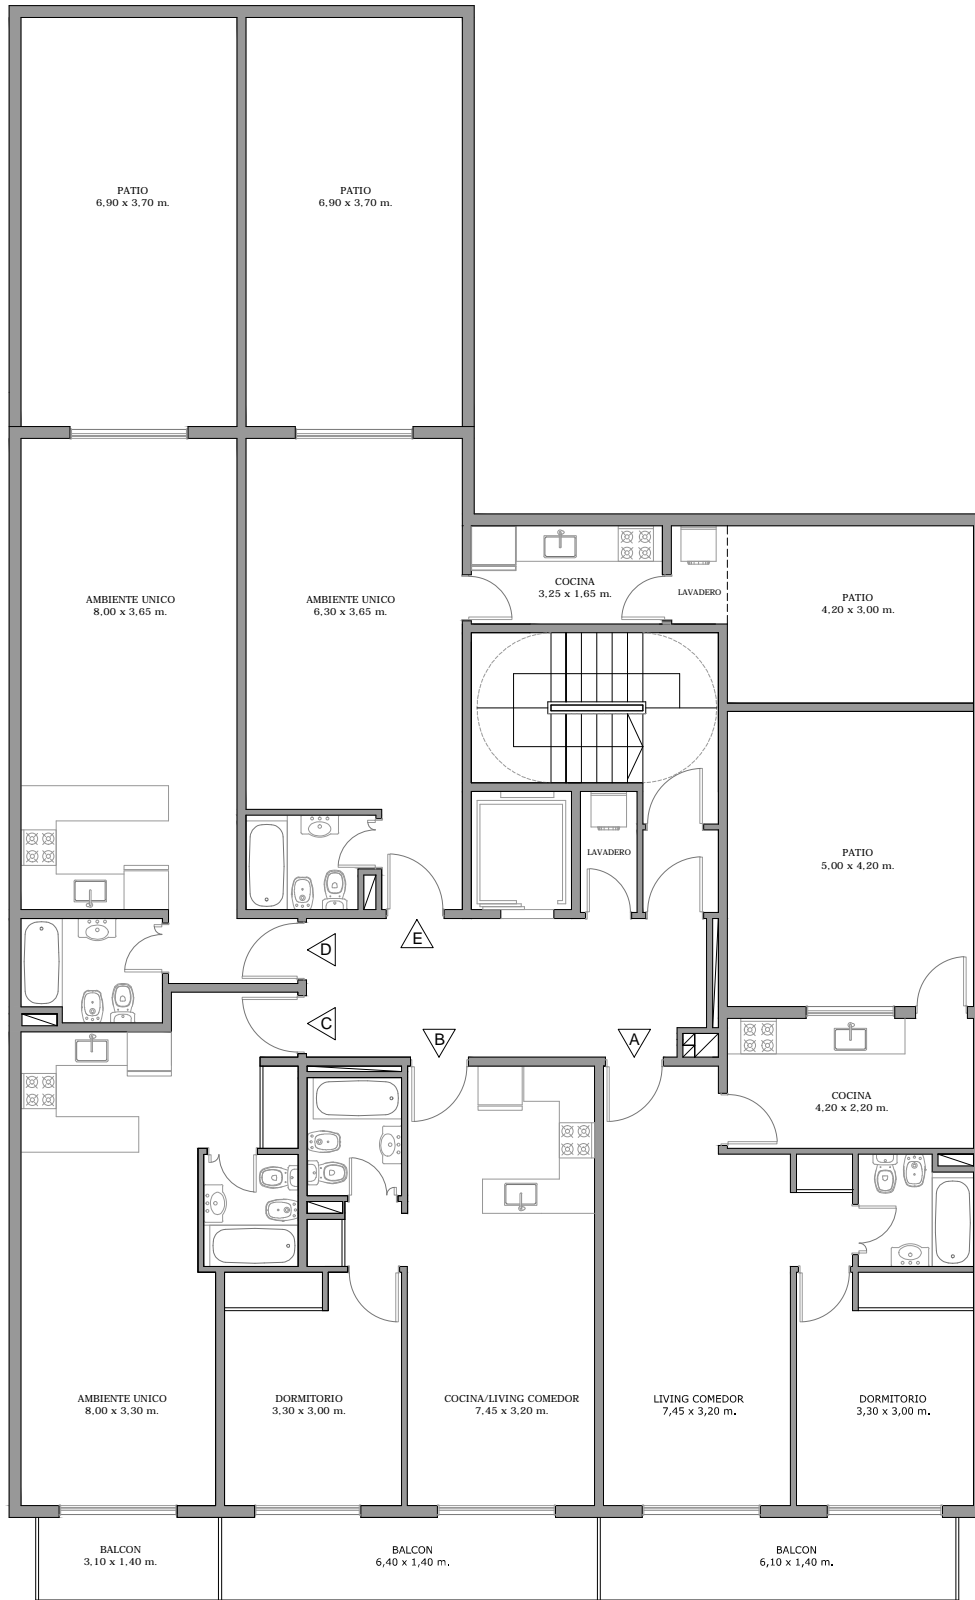

AMBIENTE UNICO
CUB: 36m²
BALCON: 4m²

2 AMBIENTES
CUB: 44m²
BALCON: 8m²

2 AMBIENTES
CUB: 53m²
BALCON: 8m²
PATIO: 22m²

INDEPENDENCIA 3088-3090
C.A.B.A

PLANTA PISO 2°




IMPORTANTE: LOS METROS AQUÍ
ENUNCIADOS SON APROXIMADOS, LOS
DEFINITIVOS SURGIRÁN DEL RESPECTIVO
PLANO DE SUBDIVISIÓN.



AMBIENTE UNICO
 CUB: 40m²
 BALCON: 4m²

AMBIENTE UNICO
 CUB: 40m²
 BALCON: 4m²

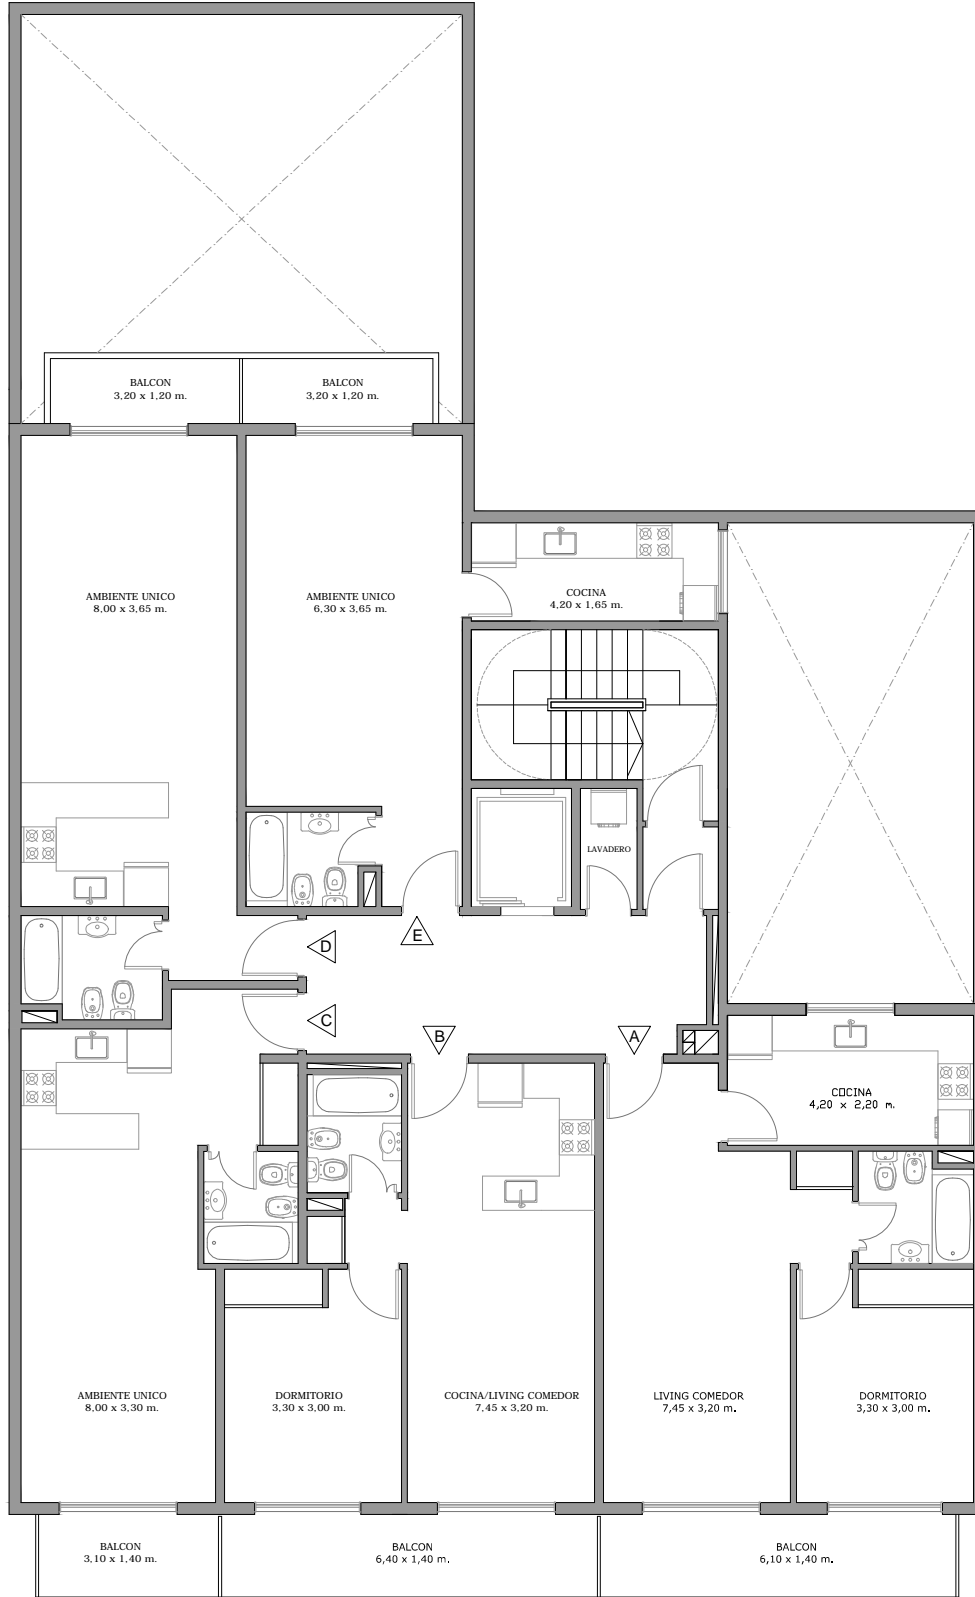

AMBIENTE UNICO
 CUB: 36m²
 BALCON: 4m²

2 AMBIENTES
 CUB: 44m²
 BALCON: 8m²

2 AMBIENTES
 CUB: 53m²
 BALCON: 8m²


INDEPENDENCIA 3088-3090
 C.A.B.A

PLANTA TIPO
 PISO 3° a 7°



IMPORTANTE: LOS METROS AQUÍ
 ENUNCIADOS SON APROXIMADOS, LOS
 DEFINITIVOS SURGIRÁN DEL RESPECTIVO
 PLANO DE SUBDIVISIÓN.



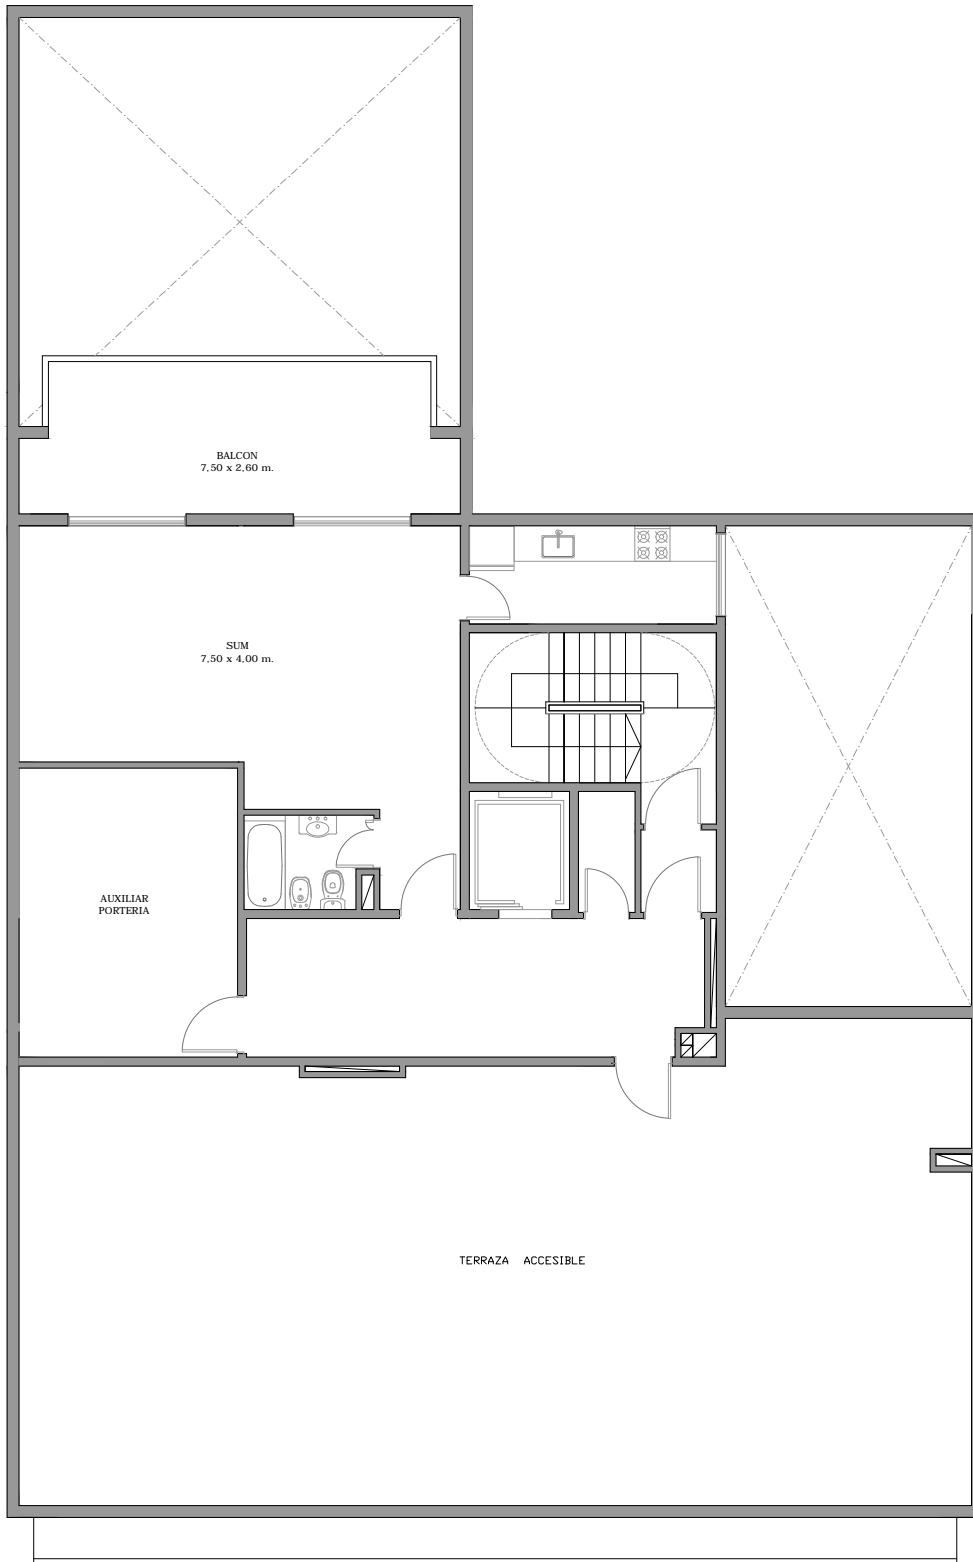


INDEPENDENCIA 3088-3090
C.A.B.A

PLANTA PISO 8°



IMPORTANTE: LOS METROS AQUÍ ENUNCIADOS SON APROXIMADOS, LOS DEFINITIVOS SURGIRÁN DEL RESPECTIVO PLANO DE SUBDIVISIÓN.



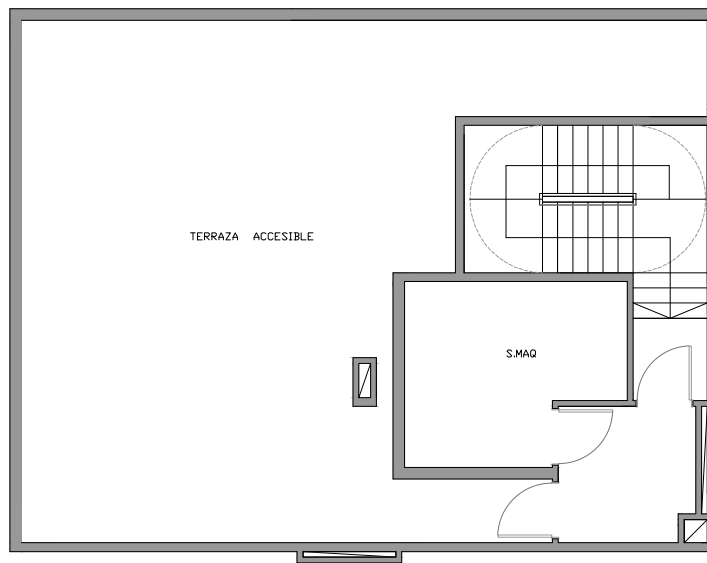

INDEPENDENCIA 3088-3090
C.A.B.A

PLANTA REMATE



IMPORTANTE: LOS METROS AQUÍ
ENCHACADOS SON APROXIMADOS, LOS
DEFINITIVOS SURTIRÁN DEL RESPECTIVO
PLANO DE SUBDIVISIÓN.

