



PLANTA BAJA
INDEPENDENCIA 2256

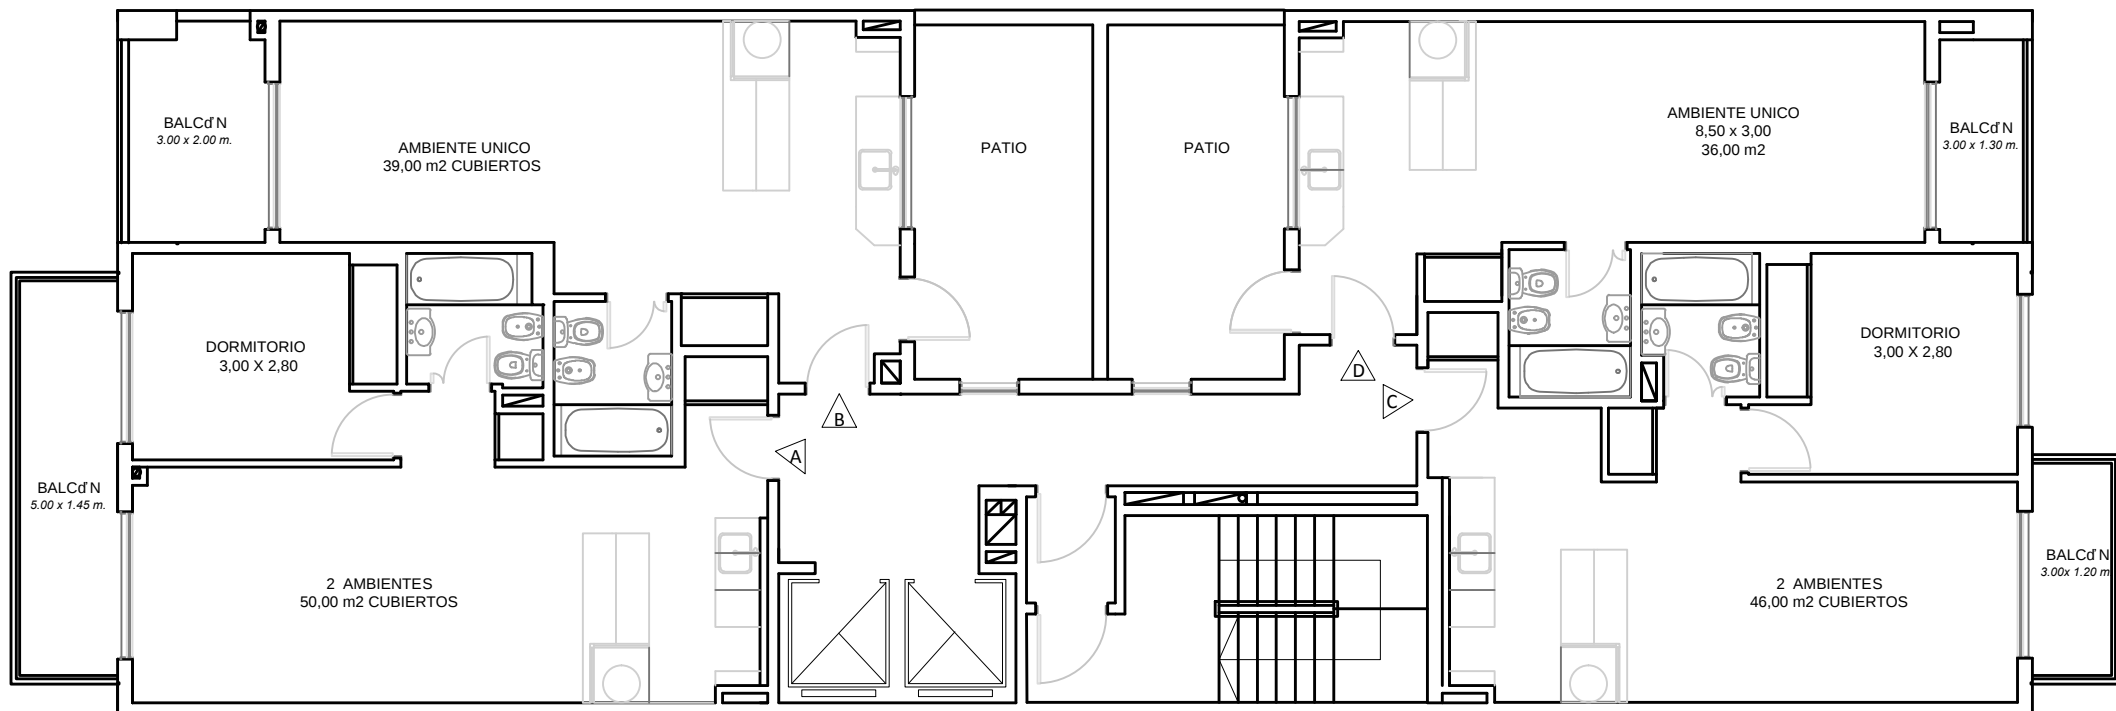



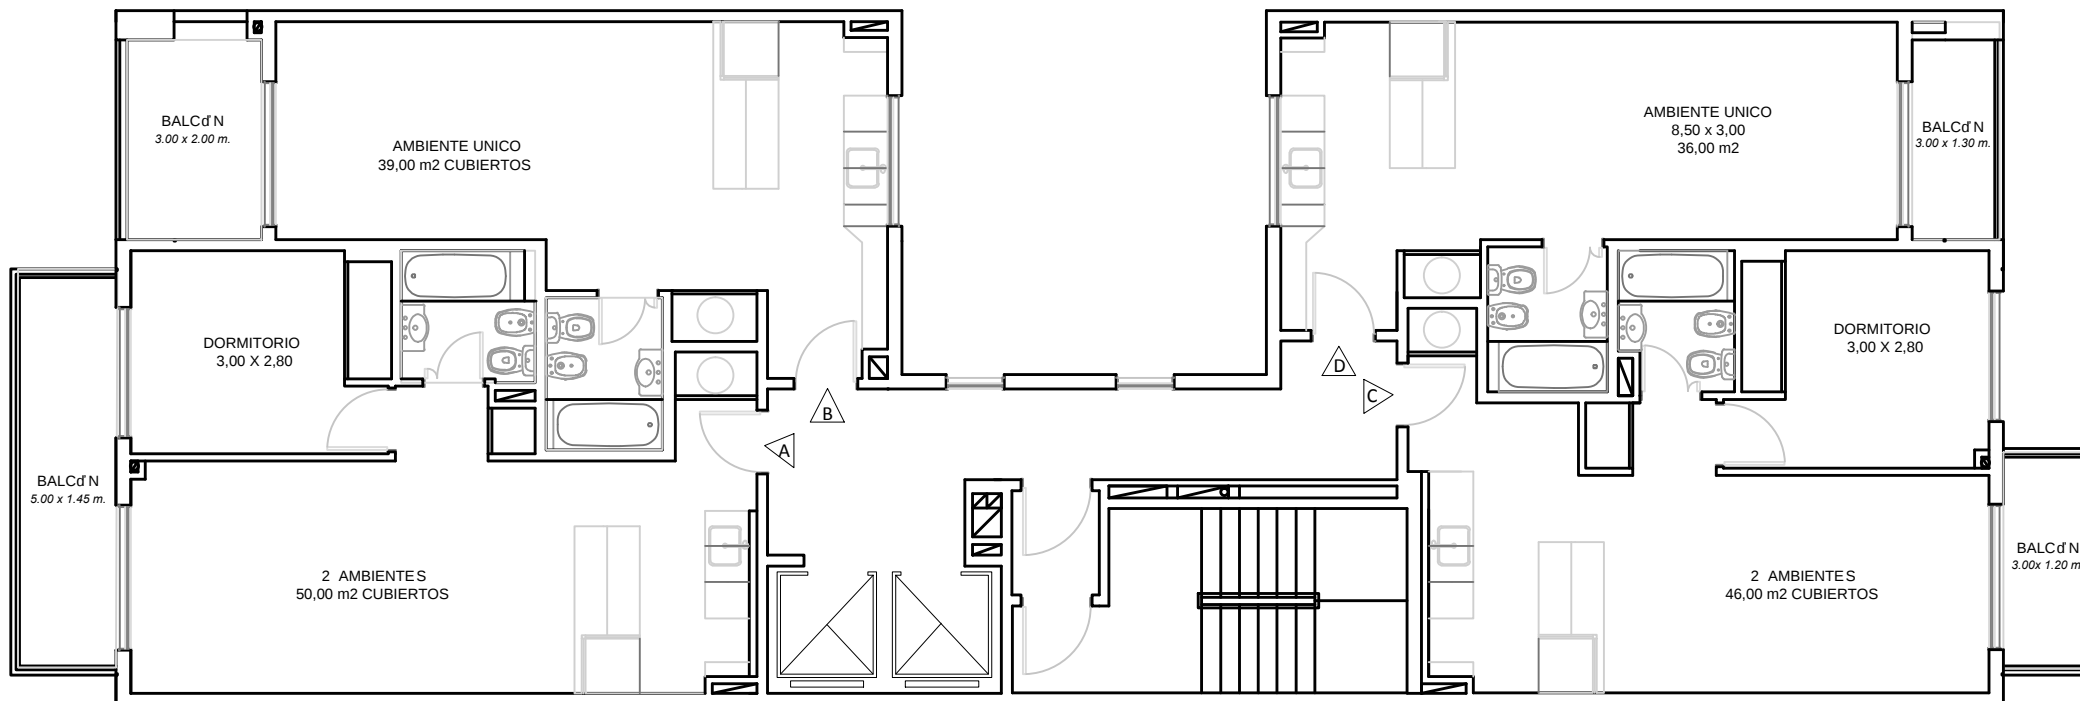


PLANTA TIPO 2º A 12º
INDEPENDENCIA 2256

Proyecto y Dirección
Jorge Fojgiel
Ingeniero Civil



IMPORTANTE: LOS METROS AQUÍ
ENUNCIADOS SON APROXIMADOS, LOS
DEFINITIVOS SUBSISTIRÁN DEL RESPECTIVO
PLANO DE SUBDIVISIÓN.

1 M

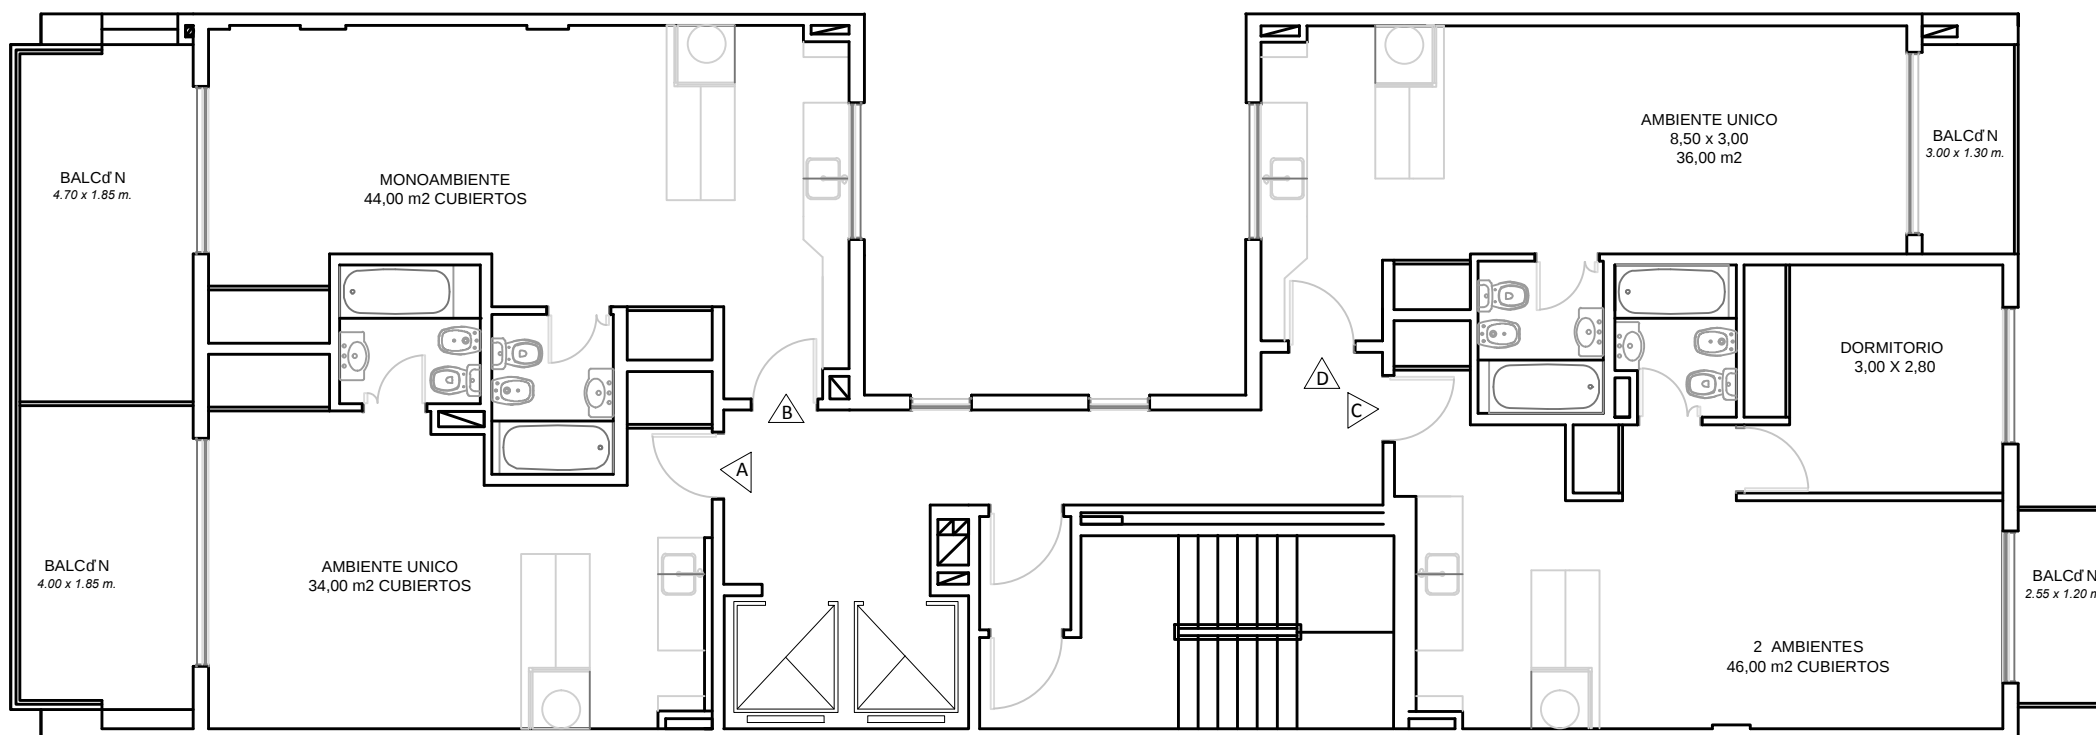


PLANTA 13º
INDEPENDENCIA 2256

Proyecto y Dirección
Jorge Fojgiel
Ingeniero Civil



IMPORTANTE: LOS METROS AQUÍ
ENUNCIADOS SON APROXIMADOS, LOS
DEFINITIVOS SURTIRÁN DEL RESPECTIVO
PLANO DE SUBDIVISIÓN.



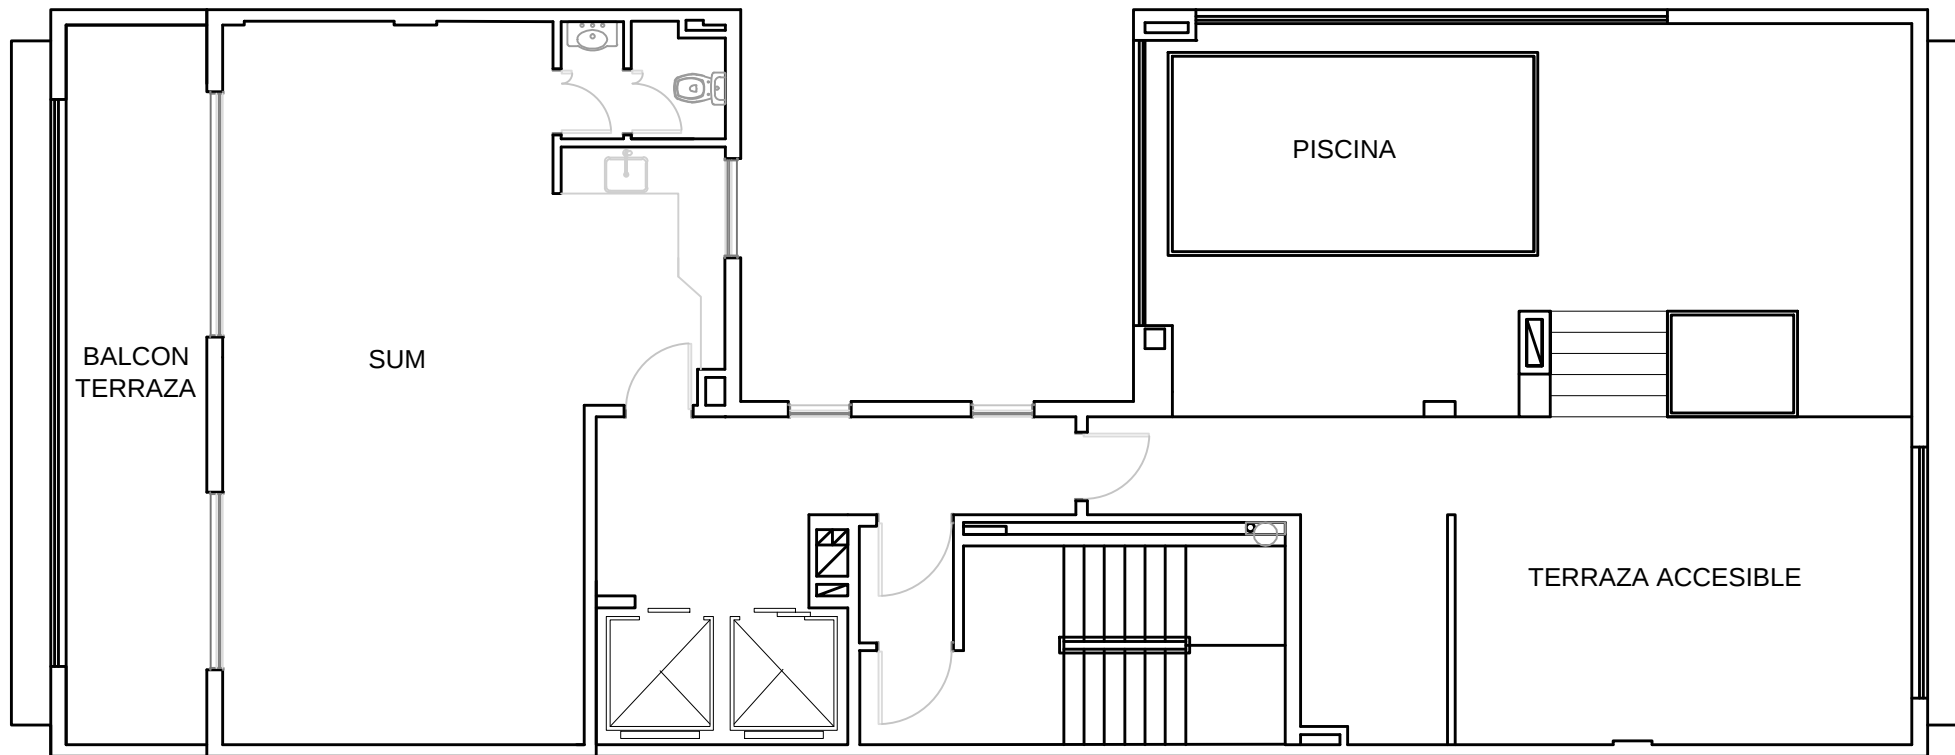

PLANTA 14º
INDEPENDENCIA 2256

Proyecto y Dirección
Jorge Fojgíel
Ingeniero Civil



IMPORTANTE: LOS METROS AQUÍ
ENUNCIADOS SON APROXIMADOS. LOS
DEFINITIVOS SURGIRÁN DEL RESPECTIVO
PLANO DE SUBDIVISIÓN.

