



IMPORTANTE: Los metros aquí enunciados son aproximados, los definitivos surgirán del respectivo plano de subdivisión.

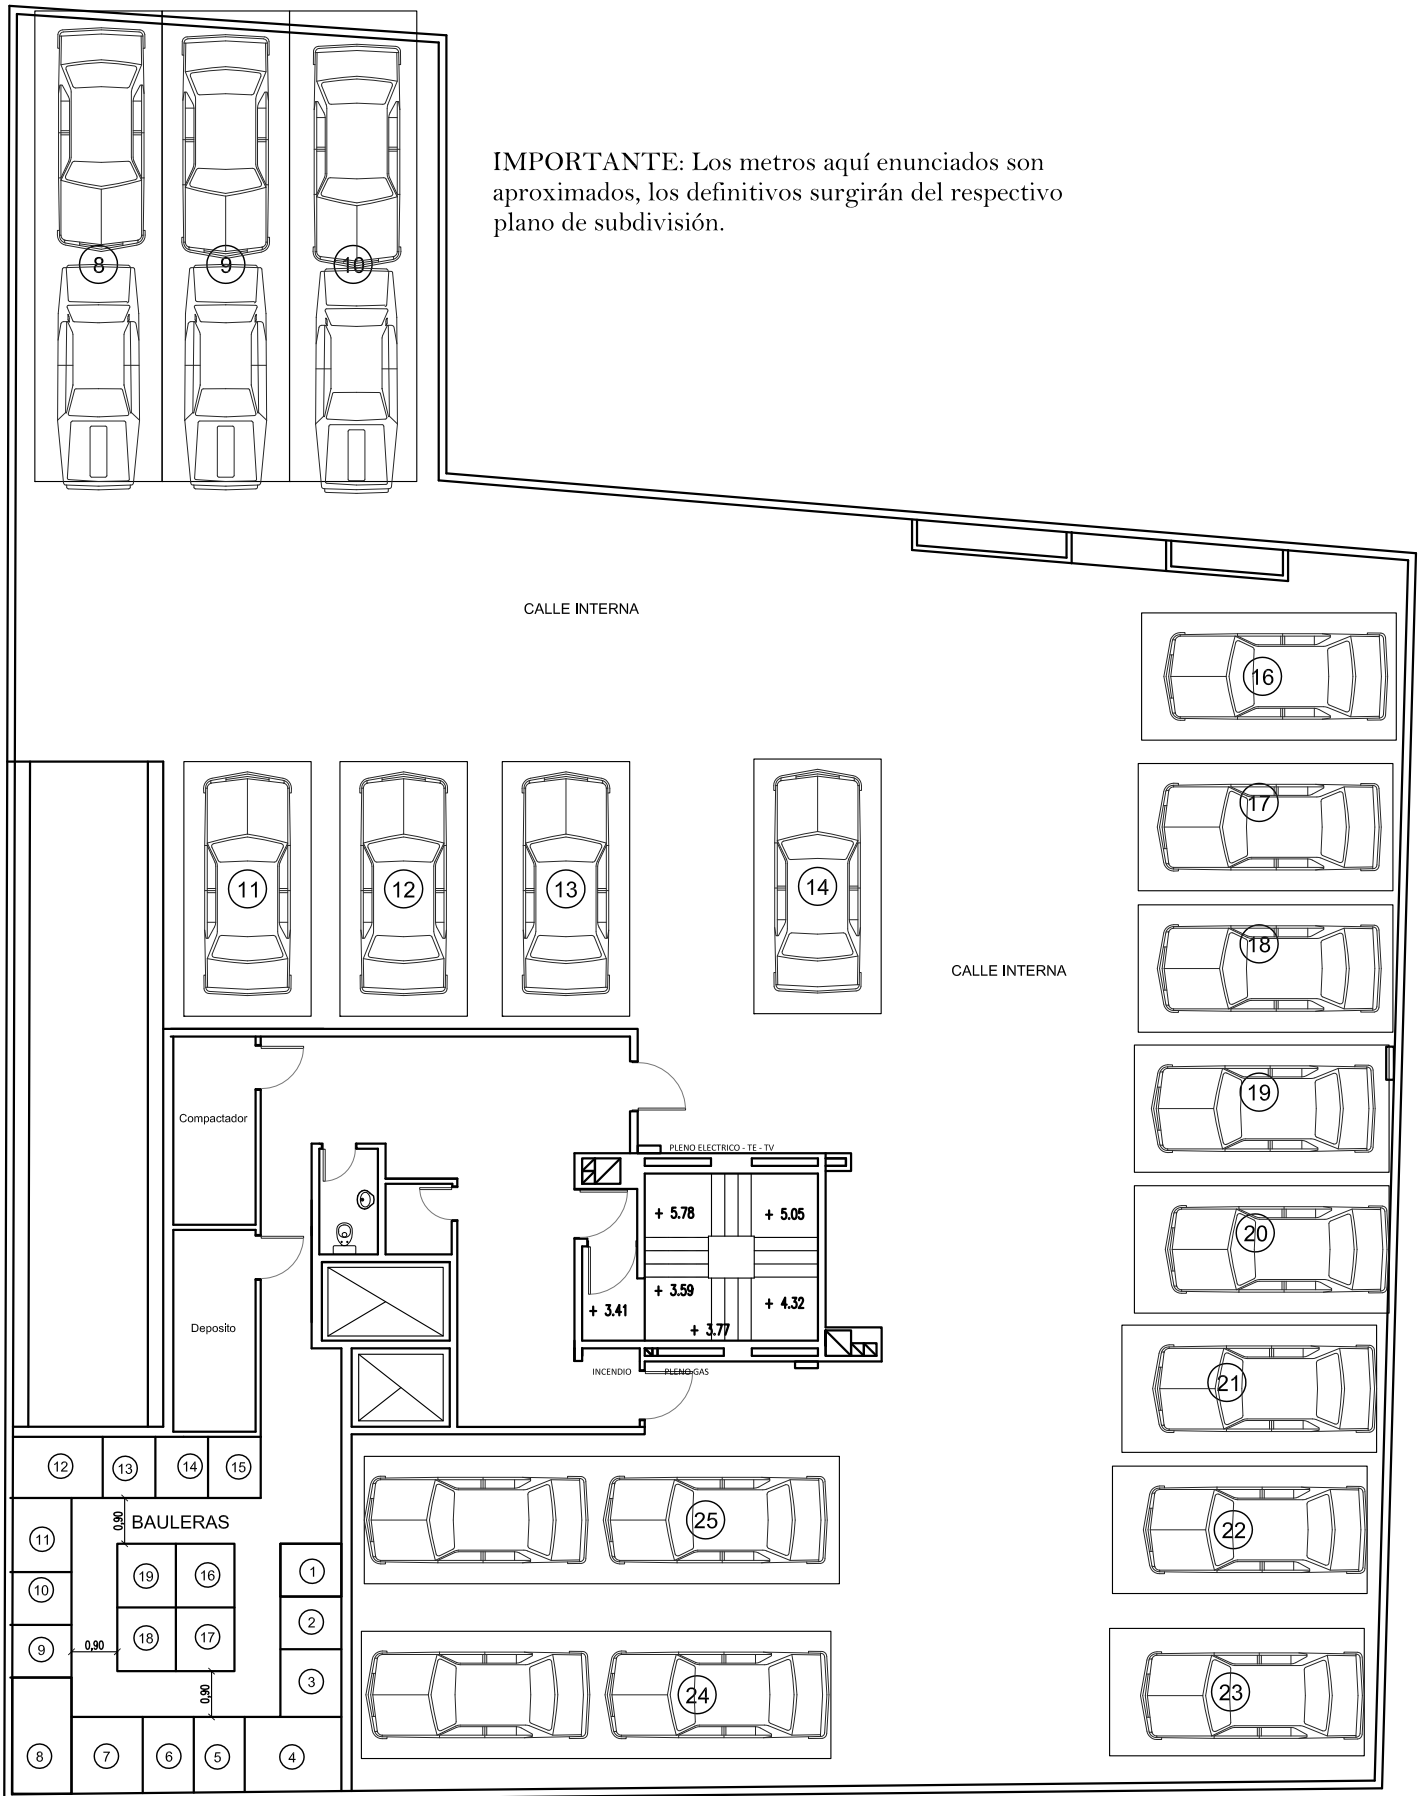


**IMPORTANTE:** Los metros aquí enunciados son aproximados, los definitivos surgirán del respectivo plano de subdivisión.

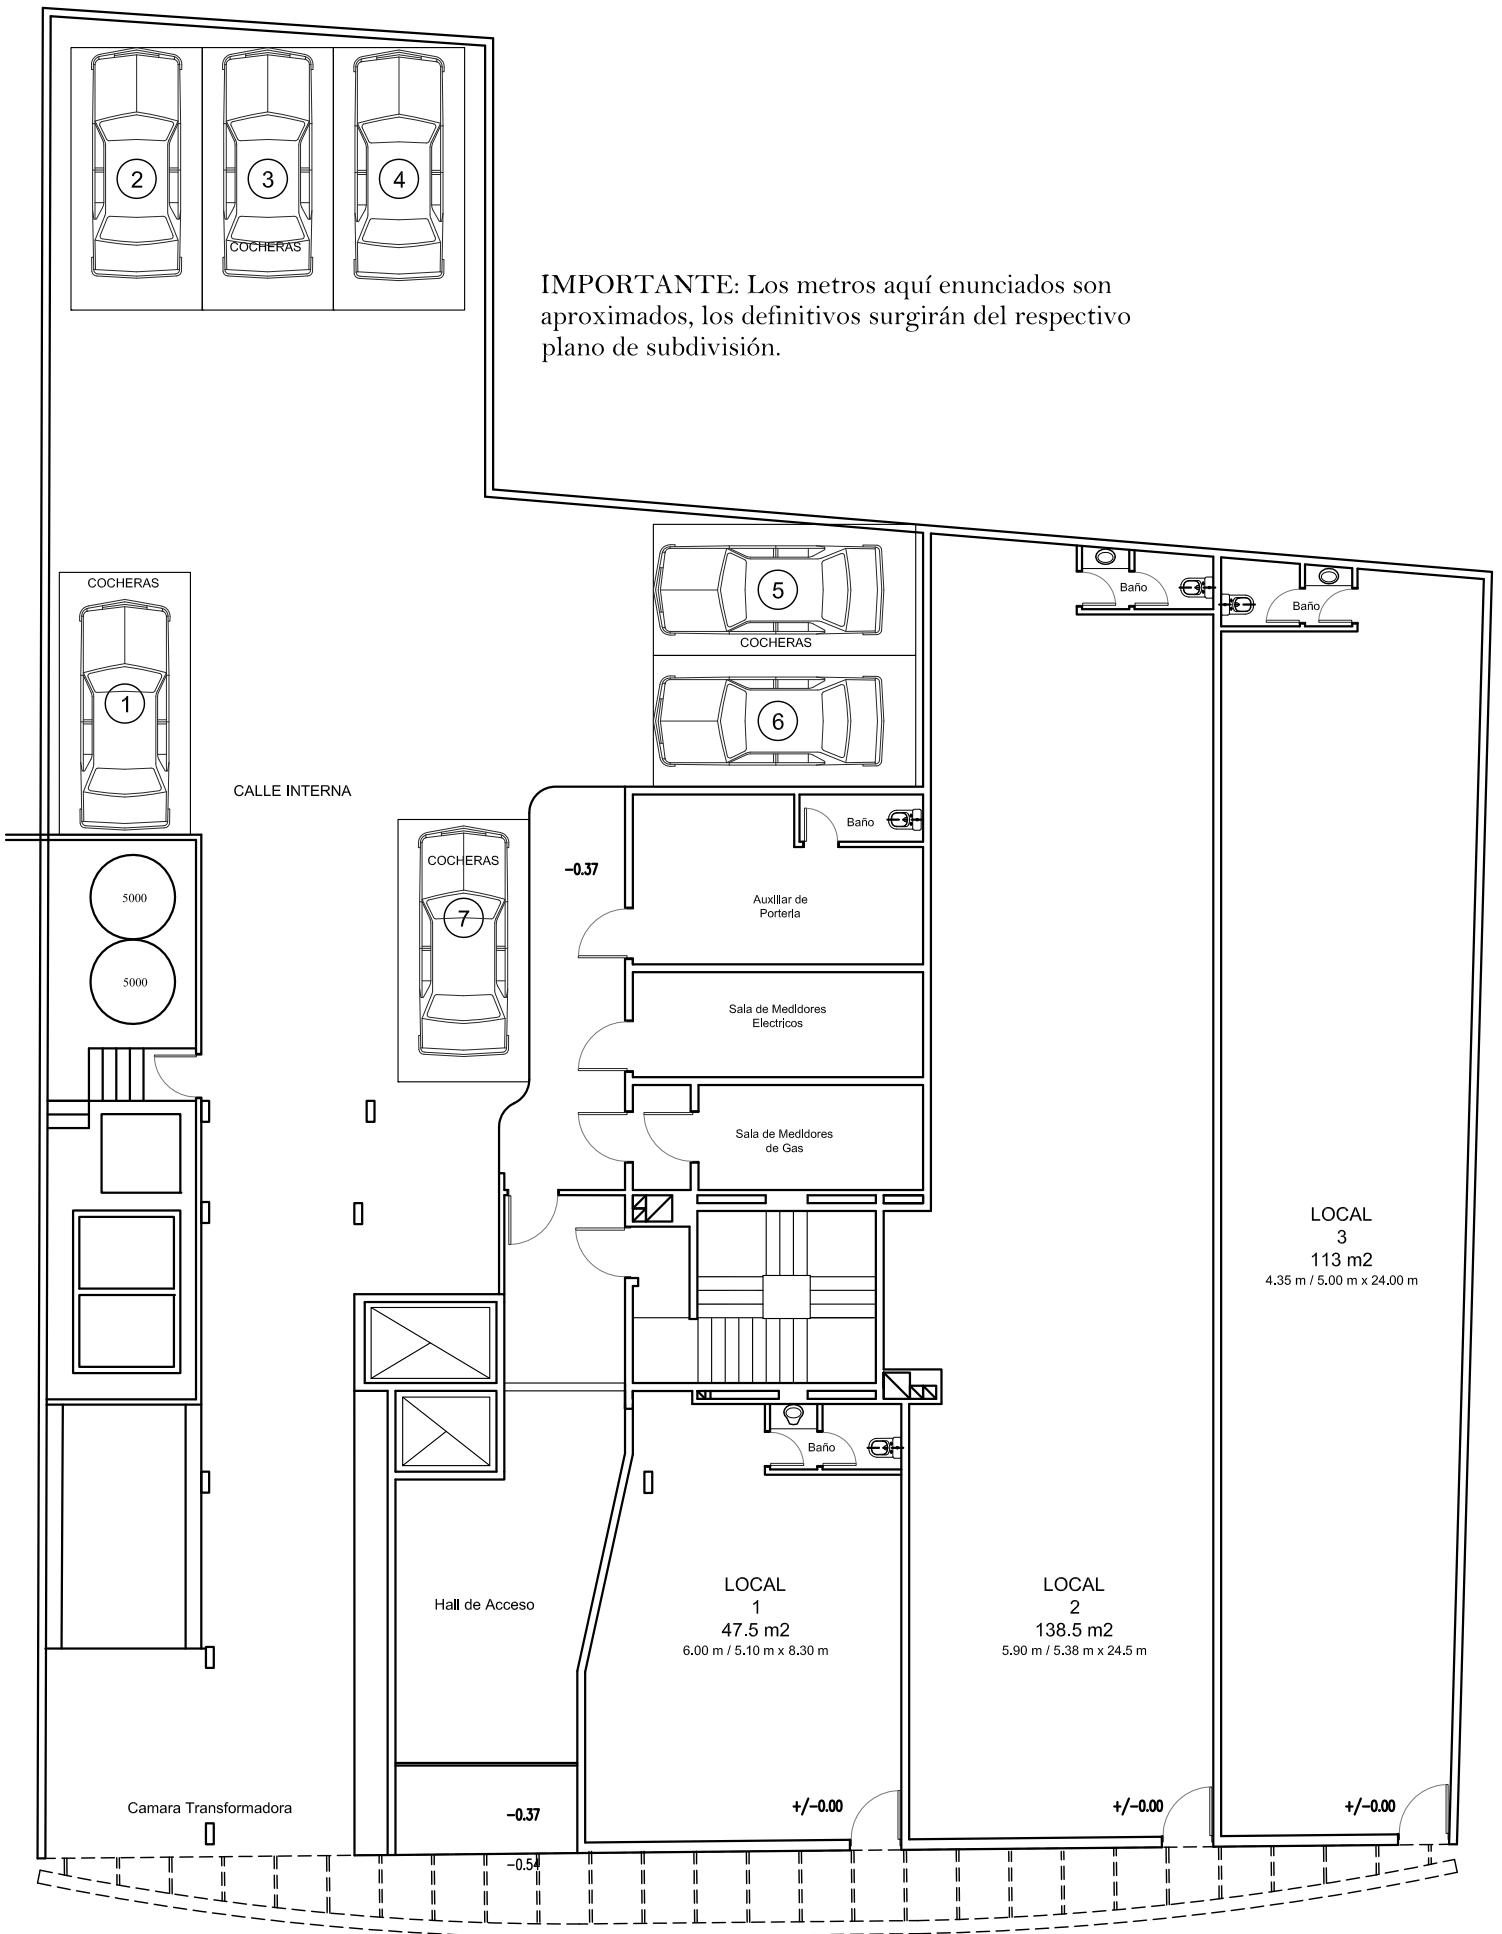

San Juan 3586 - Capital  
LOCALES

San Juan 3586 - Capital  
LOCALES

San Juan 3586 - Capital  
LOCALES

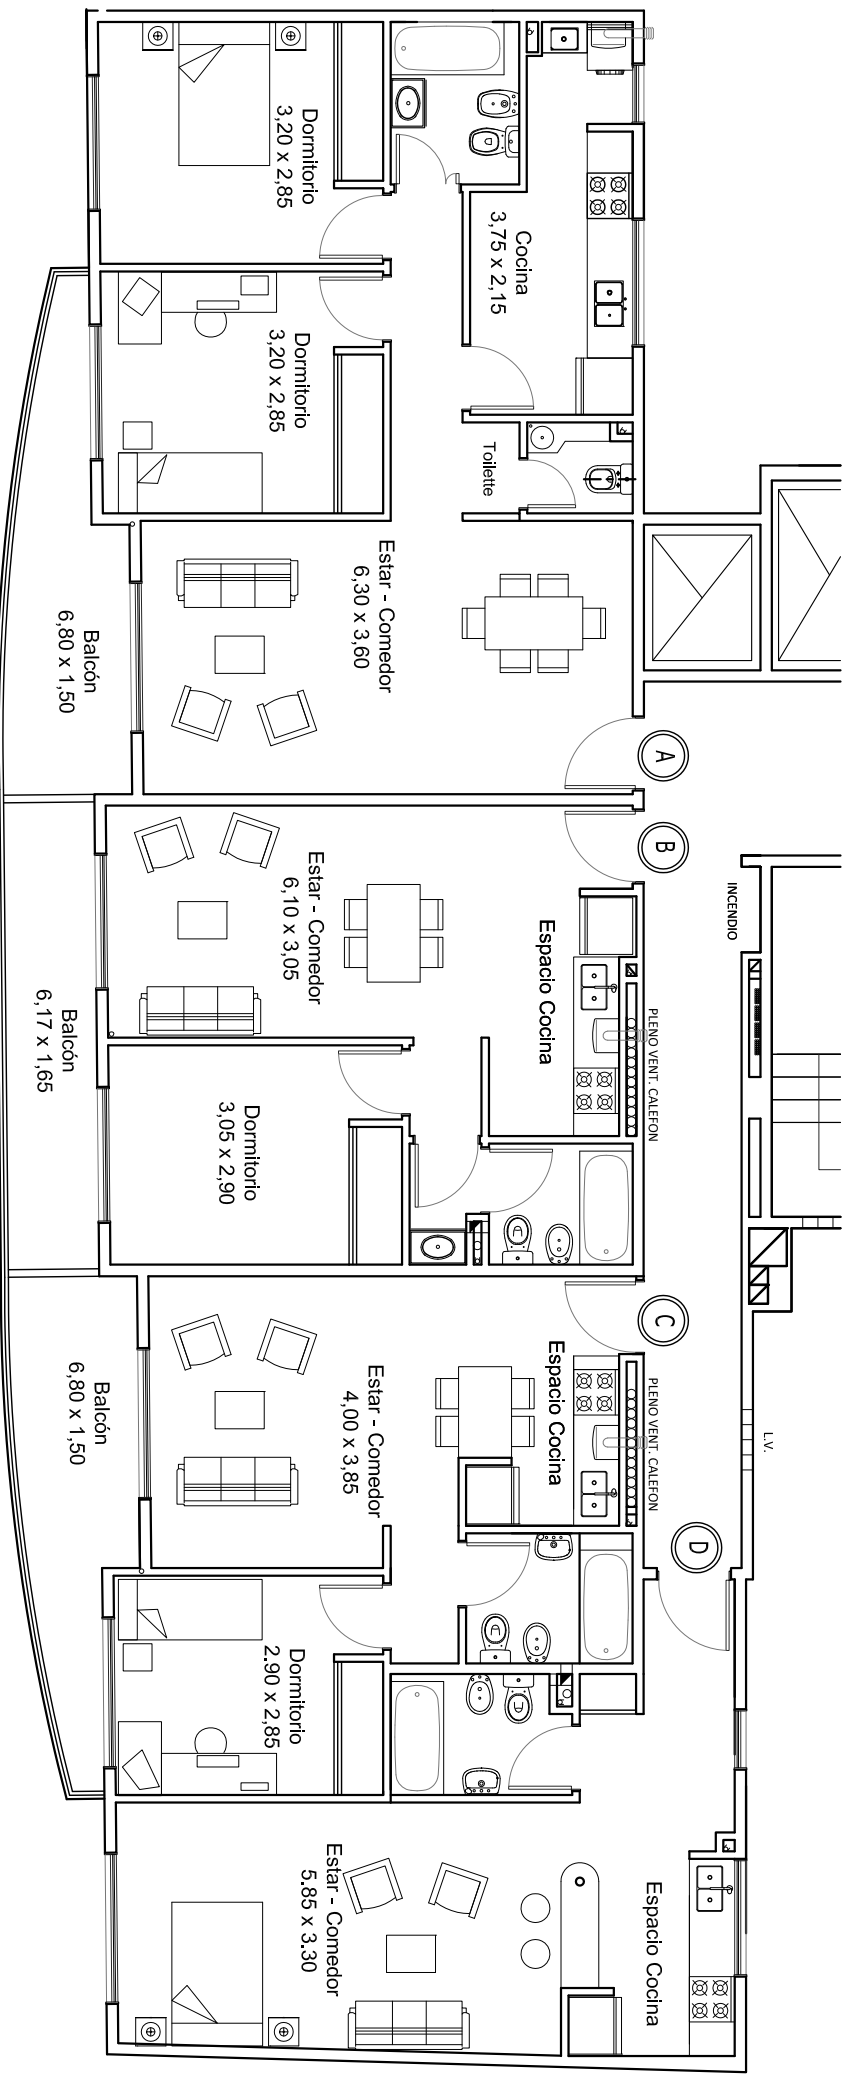

San Juan 3586 - Capital

**IMPORTANTTE:** Los metros aquí enunciados son aproximados, los definitivos surgirán del respectivo plano de subdivisión.

IMPORTANTE: Los metros aquí enunciados son aproximados, los definitivos surgirán del respectivo plano de subdivisión.

