


RIOBAMBA 141 Lanús Oeste

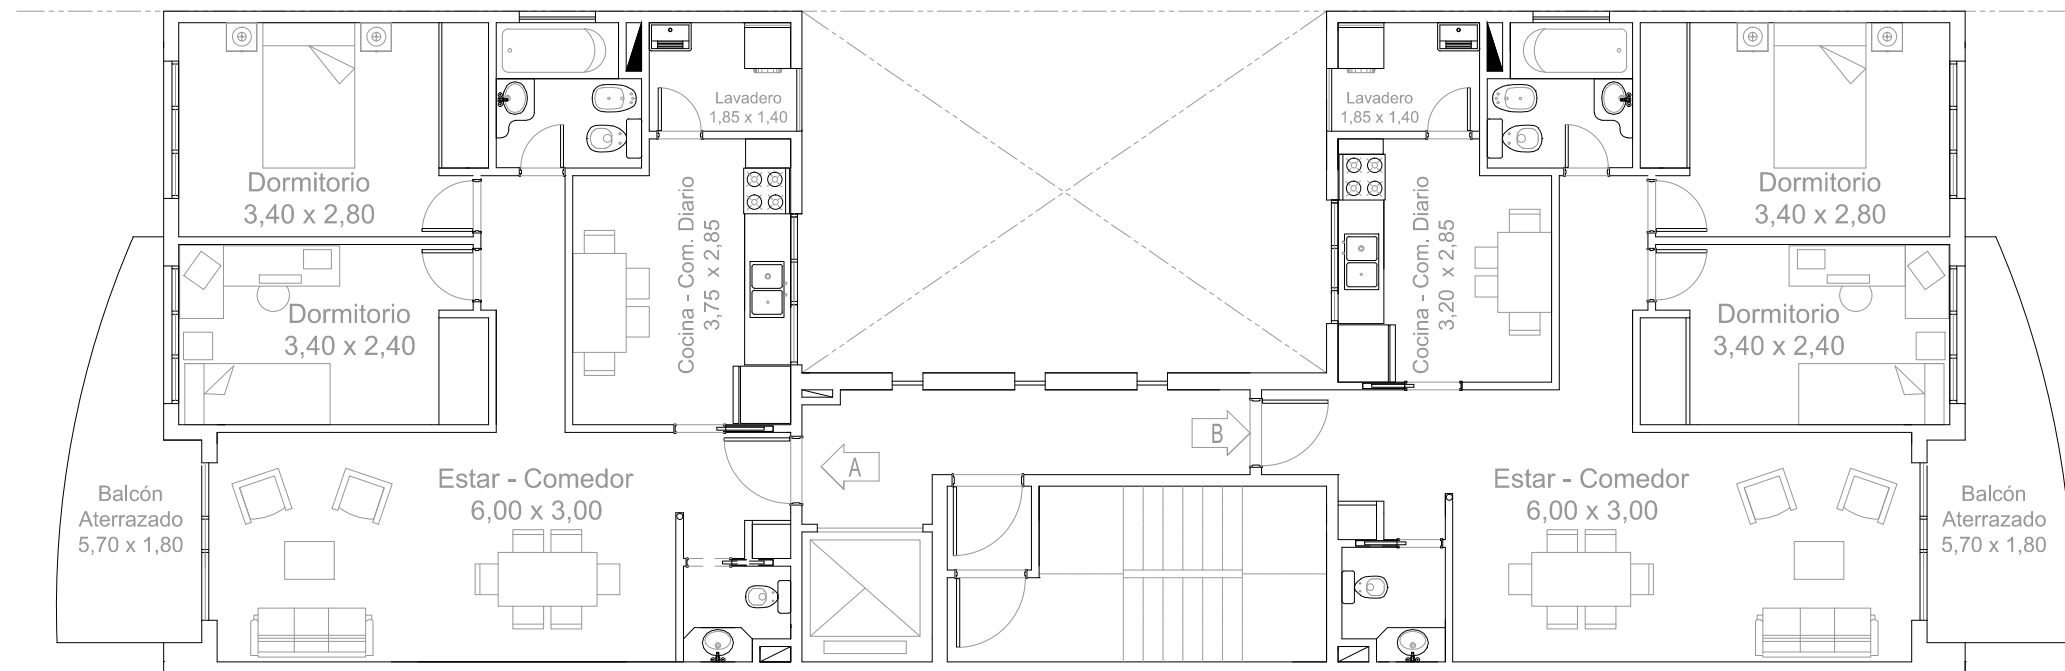

Sup. Cubierta: 70,50 m²
Balcón : 7,80 m²

Sup. Cubierta: 71,80 m²
Balcón : 7,80 m²