


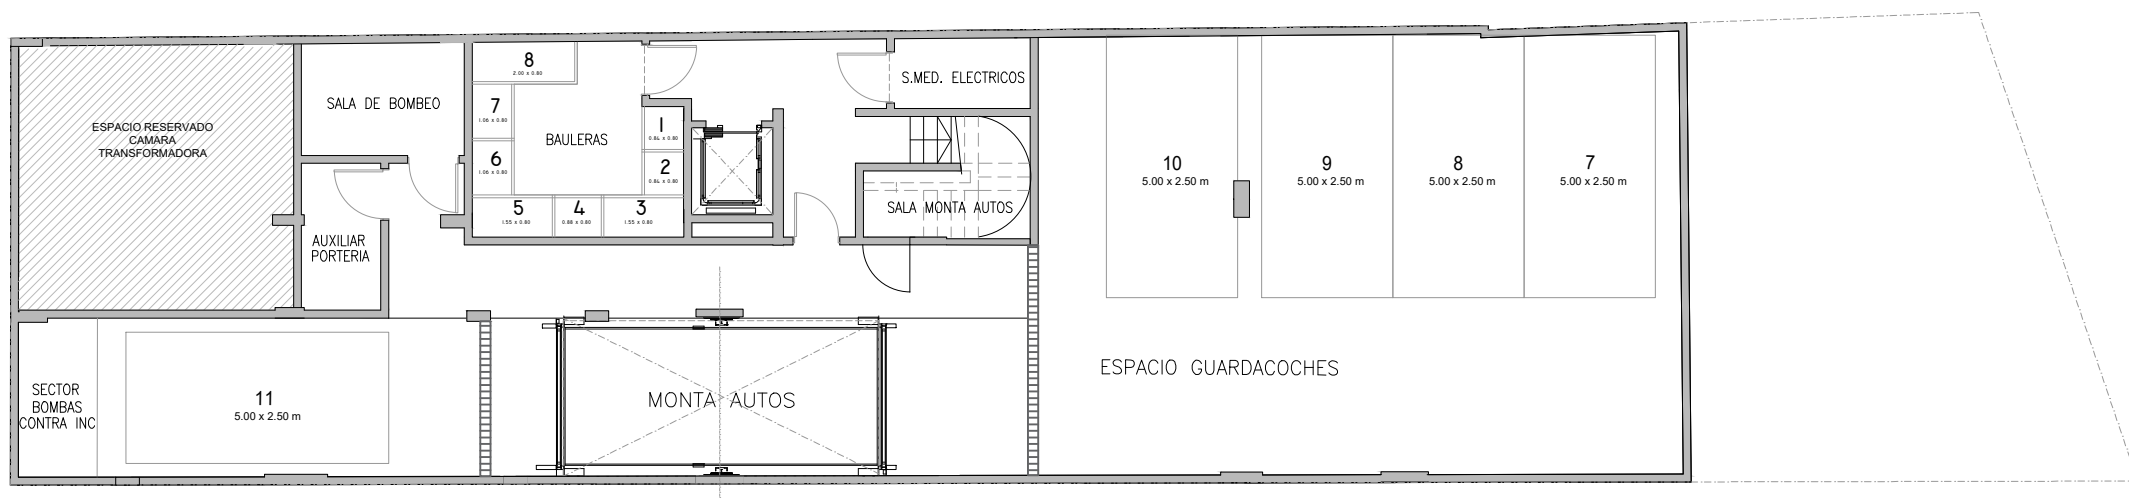


DETALLE:

PLANTA SUBSUELO

LAMBARÉ 866 - C.A.B.A

IMPORTANTE: LOS METROS AQUÍ
ENUNCIADOS SON APROXIMADOS, LOS
DEFINITIVOS SURGIRÁN DEL RESPECTIVO PLANO DE SUBDIVISIÓN.



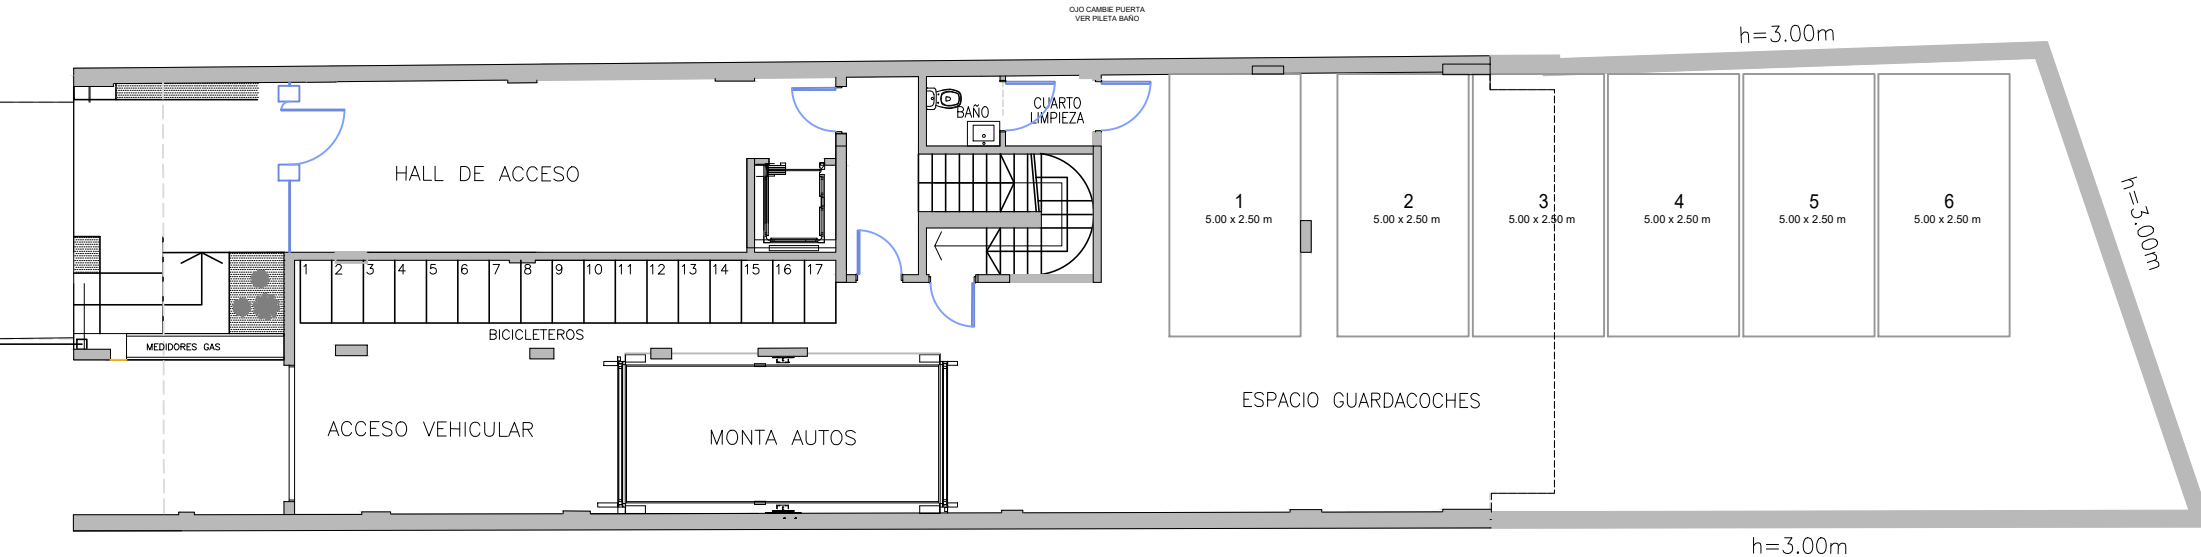


DETALLE:
PLANTA BAJA

LAMBARÉ 866 - C.A.B.A

IMPORTANTE: LOS METROS AQUÍ
ENUNCIADOS SON APROXIMADOS, LOS
DEFINITIVOS SURGIRÁN DEL RESPECTIVO PLANO DE SUBDIVISIÓN.



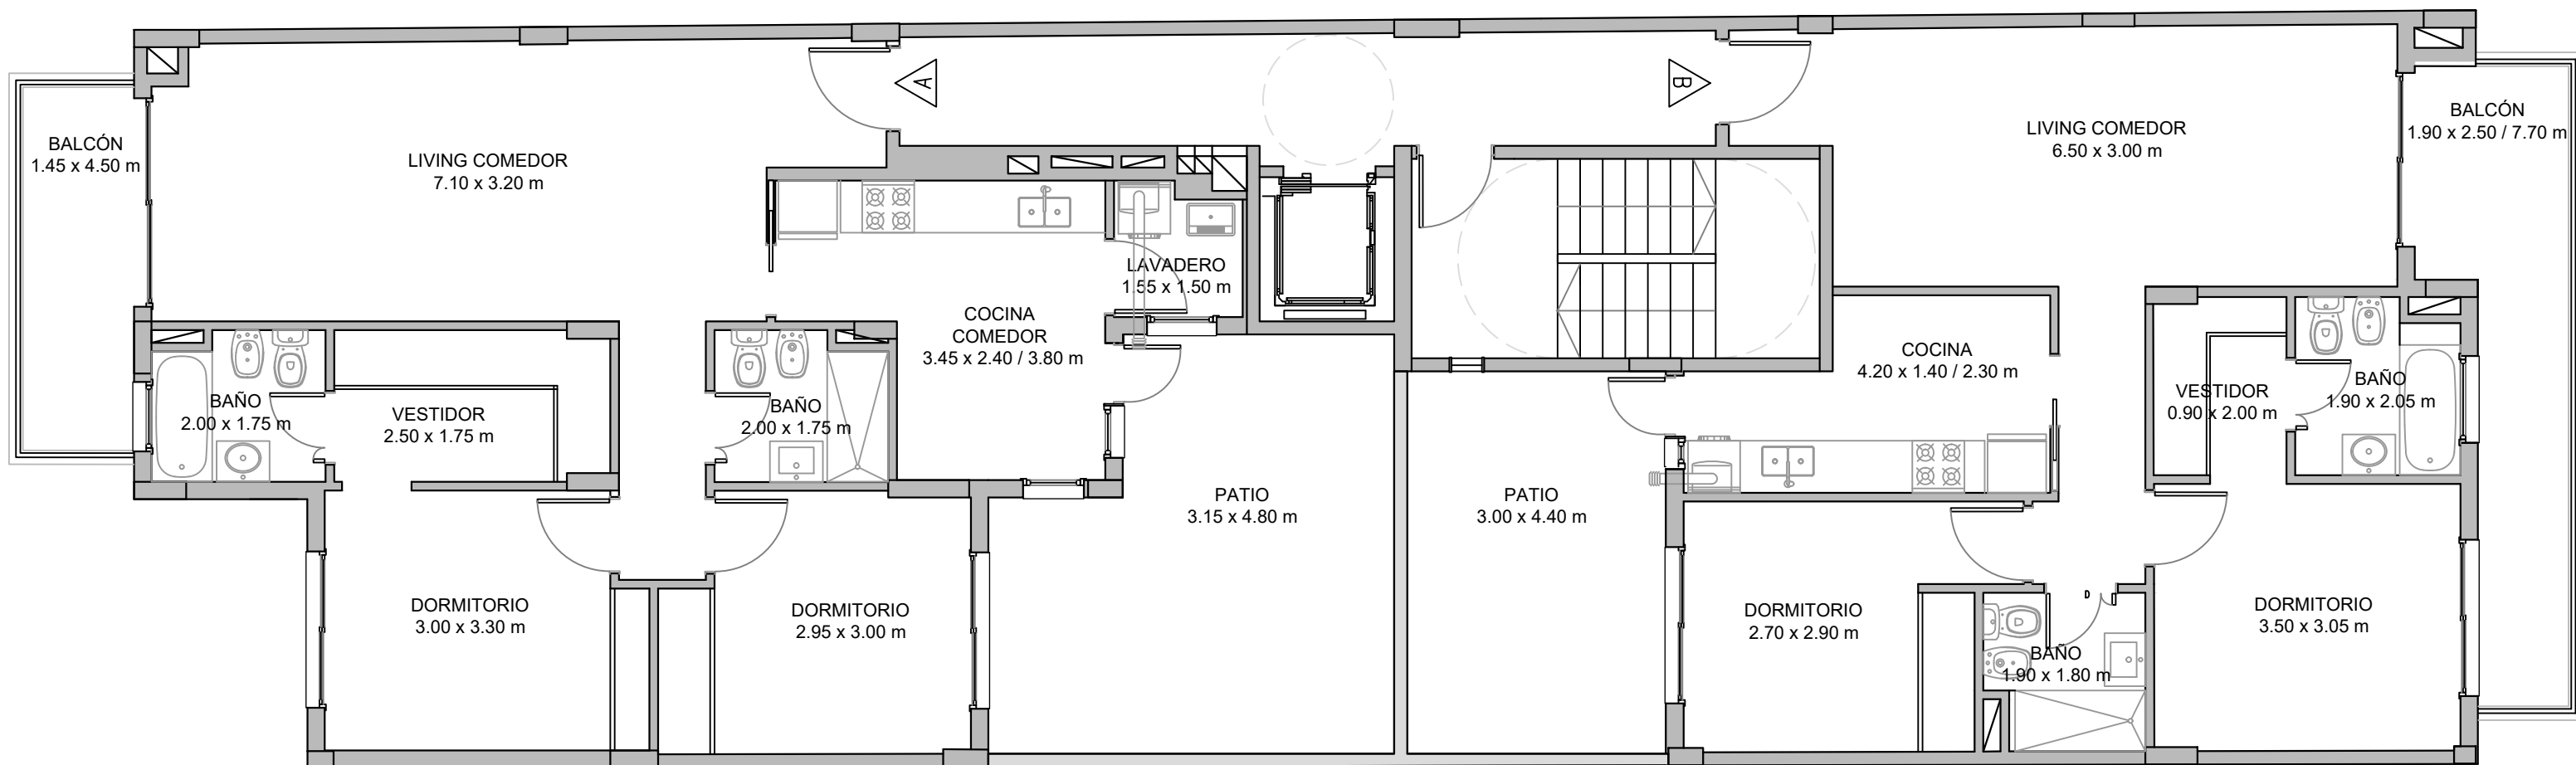

1°A - 3 AMBIENTES
SUP.CUBIERTA 85 M²
PATIO 21 M²
BALCON 6.5 M²

1°B - 3 AMBIENTES
SUP.CUBIERTA 74 M²
PATIO 15 M²
BALCON 11 M²


LAMBARÉ 866 - C.A.B.A

IMPORTANTE: LOS METROS AQUÍ
ENUNCIADOS SON APROXIMADOS, LOS
DEFINITIVOS SURGIRÁN DEL RESPECTIVO PLANO DE SUBDIVISIÓN.

DETALLE:

PLANTA 1° PISO



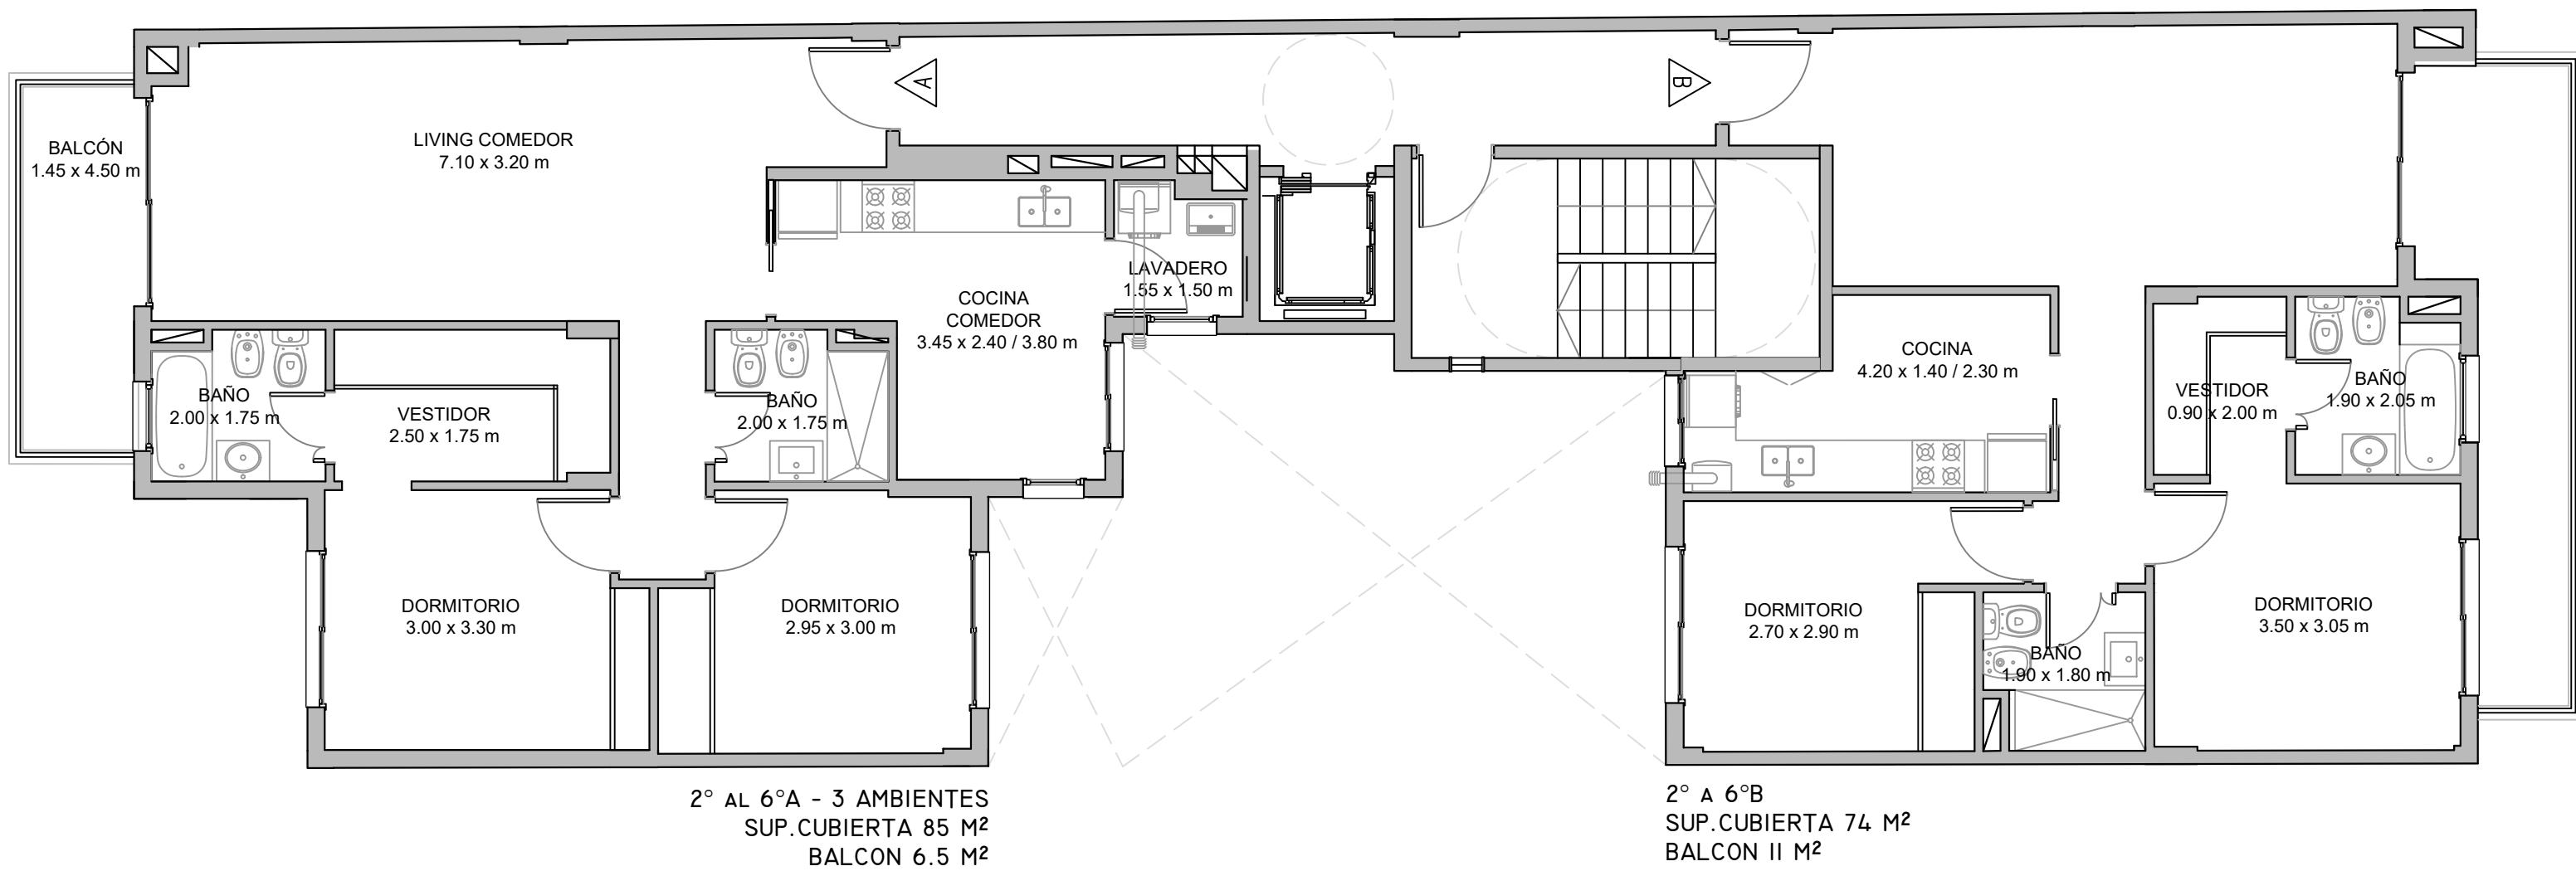


DETALLE:

PLANTA 2° AL 6° PISO

LAMBARÉ 866 - C.A.B.A

IMPORTANTE: LOS METROS AQUÍ
ENUNCIADOS SON APROXIMADOS, LOS
DEFINITIVOS SURGIRÁN DEL RESPECTIVO PLANO DE SUBDIVISIÓN.



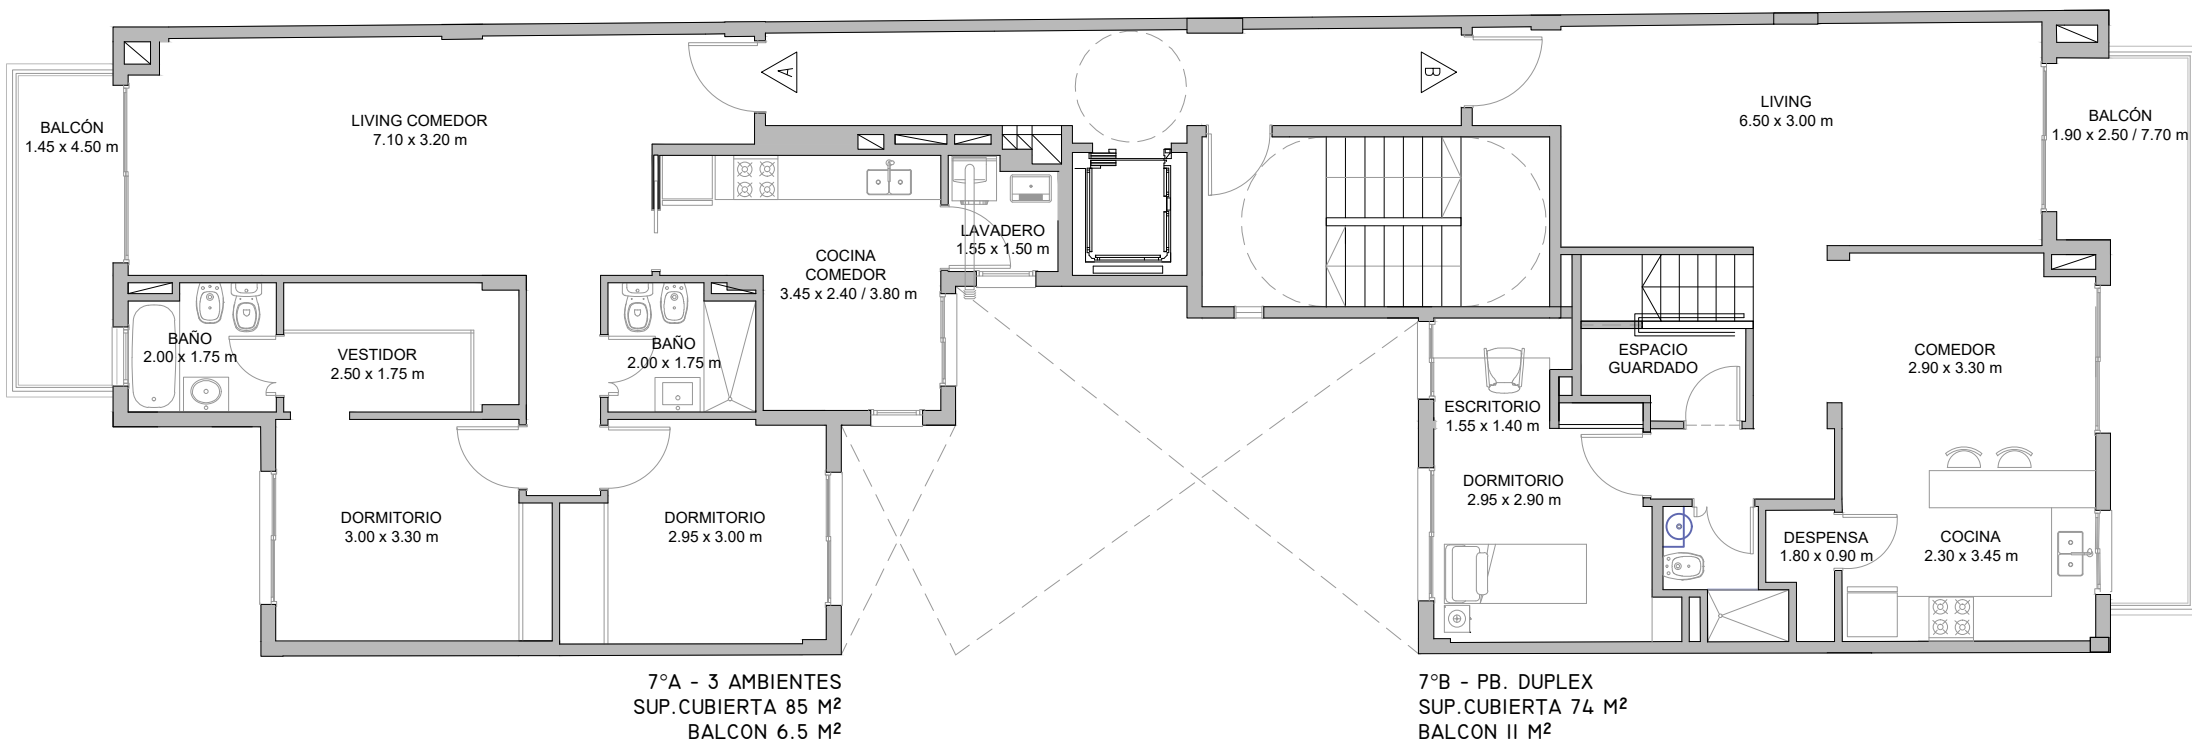


DETALLE:

PLANTA 7° PISO

LAMBARÉ 866 - C.A.B.A

IMPORTANTE: LOS METROS AQUÍ
 ENUNCIADOS SON APROXIMADOS, LOS
 DEFINITIVOS SURGIRÁN DEL RESPECTIVO PLANO DE SUBDIVISIÓN.



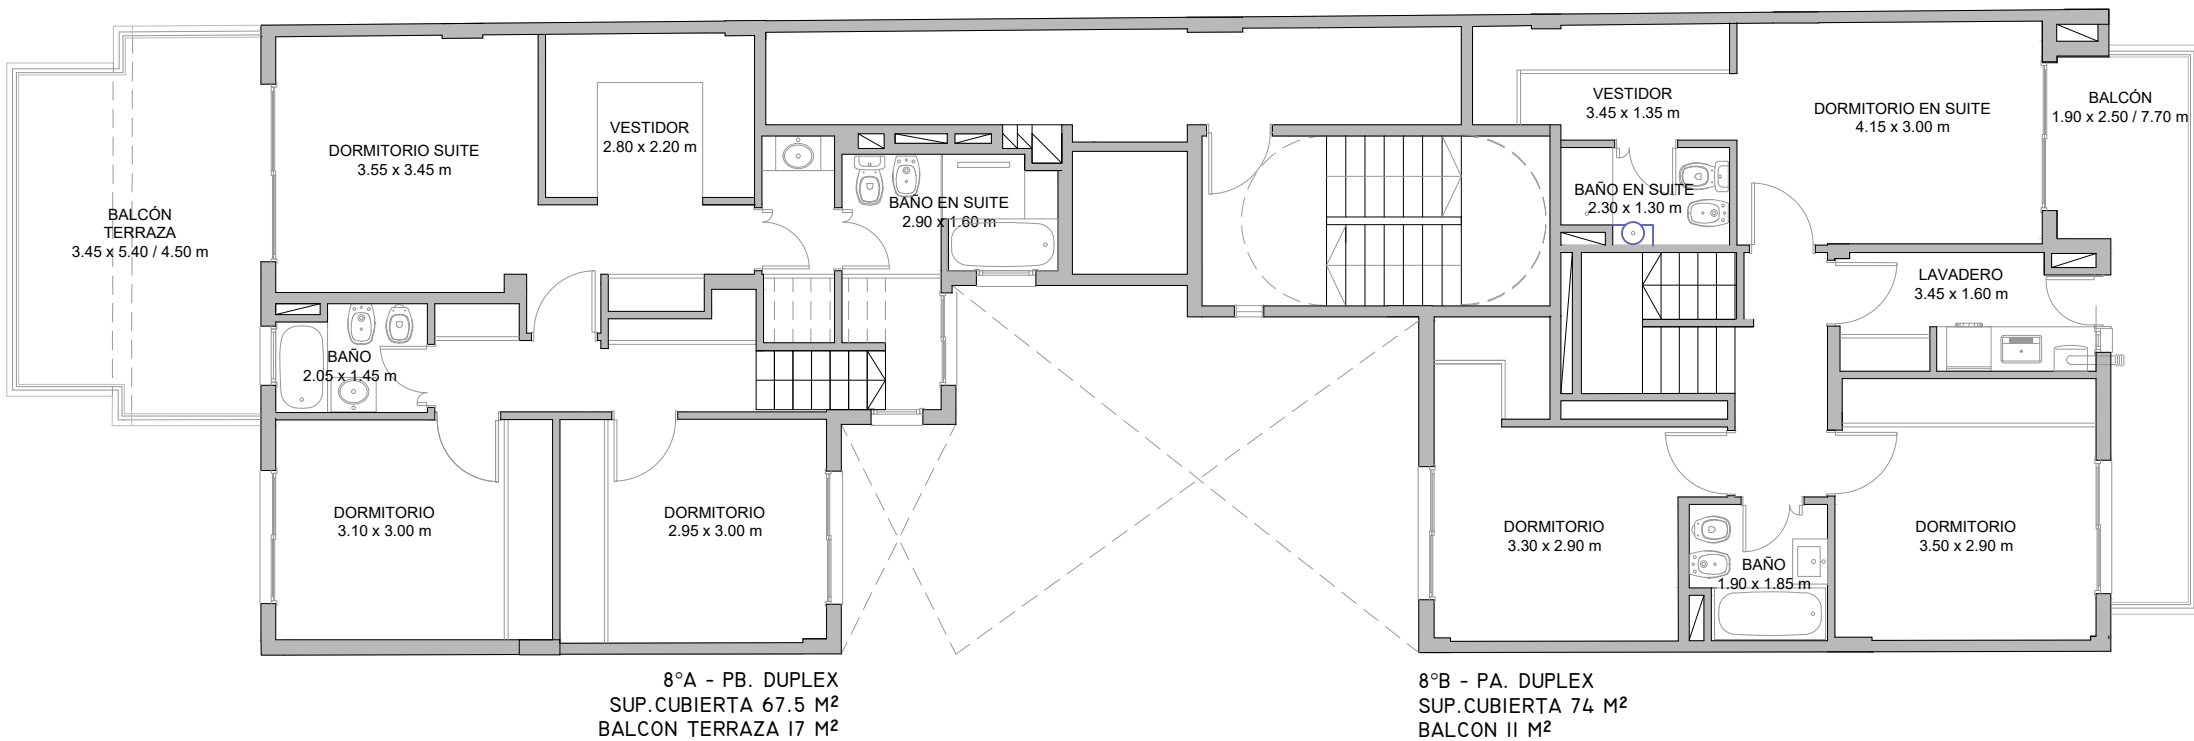


DETALLE:

PLANTA 8° PISO

LAMBARÉ 866 - C.A.B.A

IMPORTANTE: LOS METROS AQUÍ
 ENUNCIADOS SON APROXIMADOS, LOS
 DEFINITIVOS SURGIRÁN DEL RESPECTIVO PLANO DE SUBDIVISIÓN.



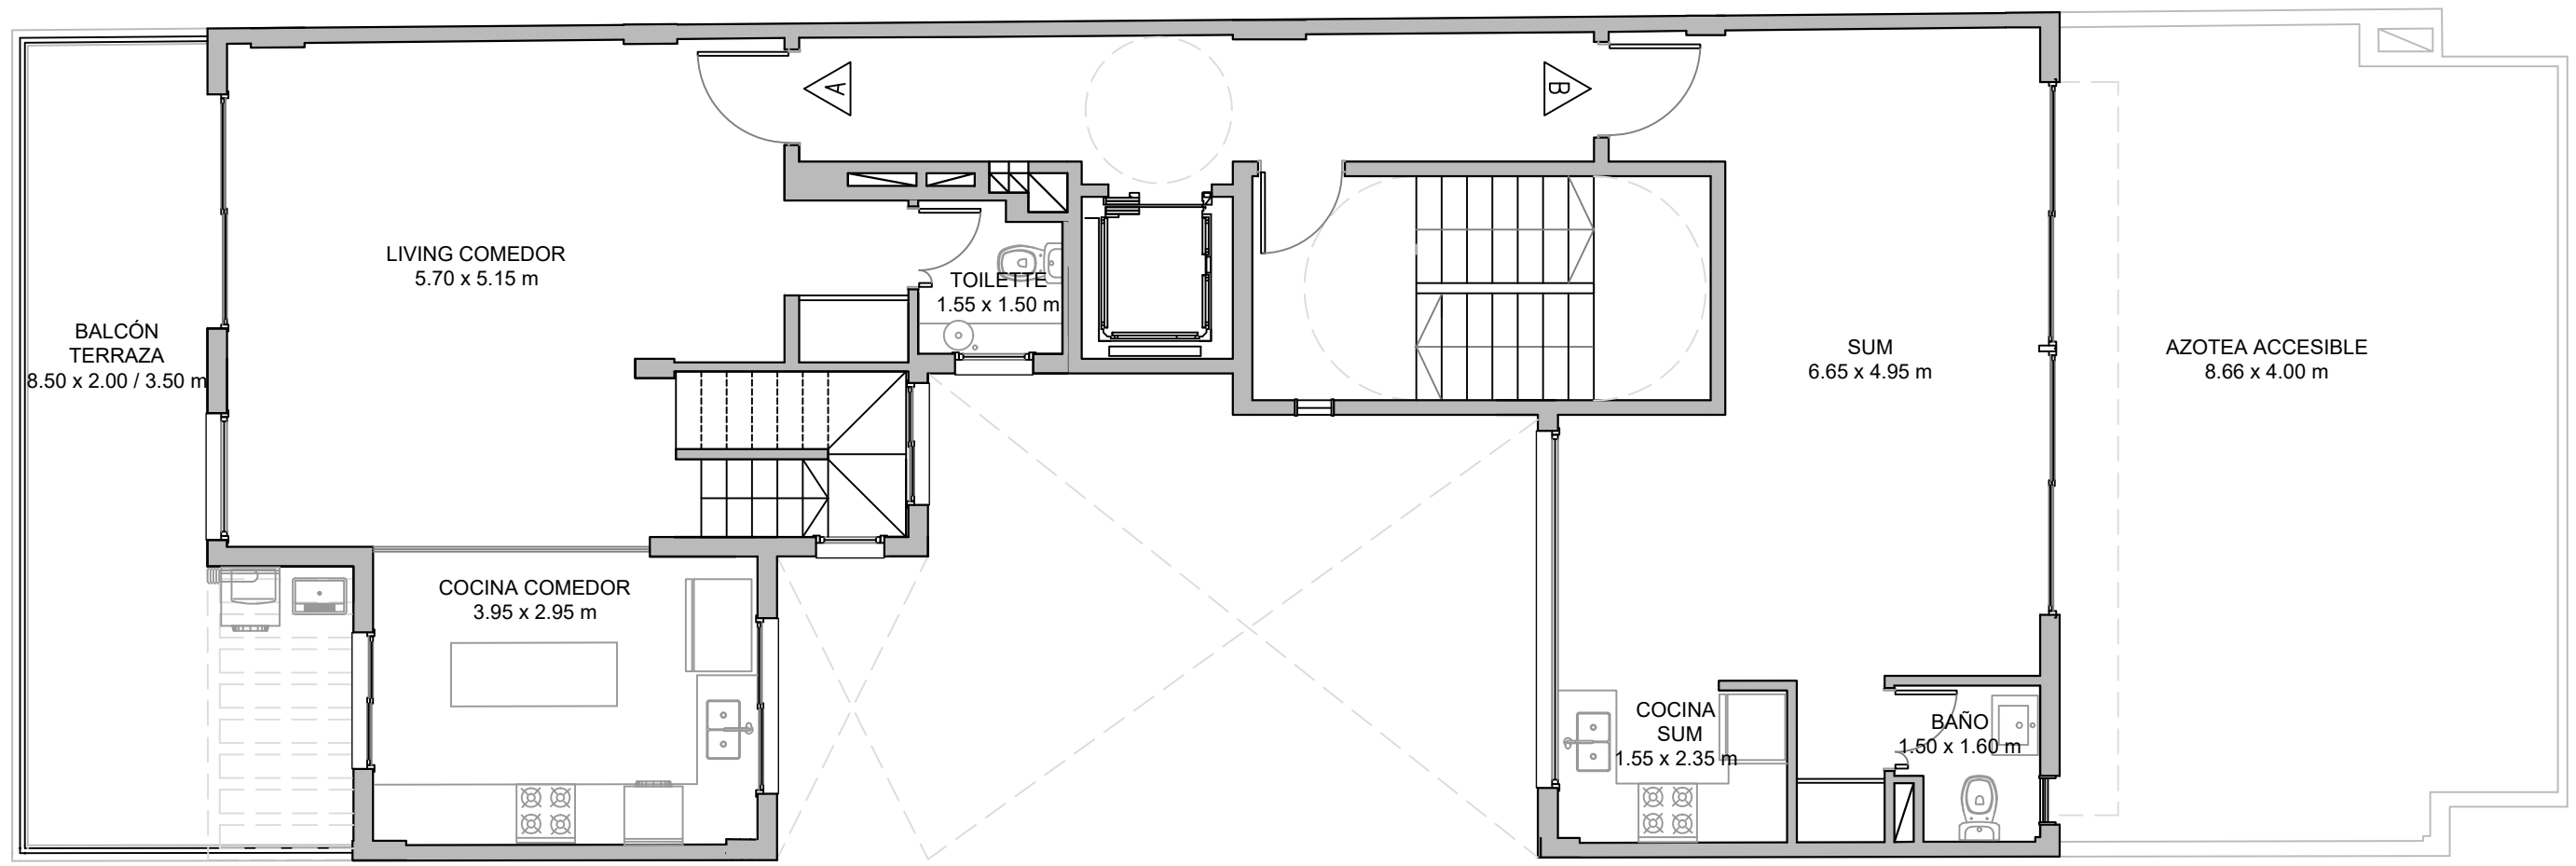

9ºA - PA. DUPLEX
SUP.CUBIERTA 48.5 M²
BALCON TERRAZA 21.5 M²


DETALLE:

PLANTA 9º PISO

LAMBARÉ 866 - C.A.B.A

IMPORTANTE: LOS METROS AQUÍ
ENUNCIADOS SON APROXIMADOS, LOS
DEFINITIVOS SURGIRÁN DEL RESPECTIVO PLANO DE SUBDIVISIÓN.



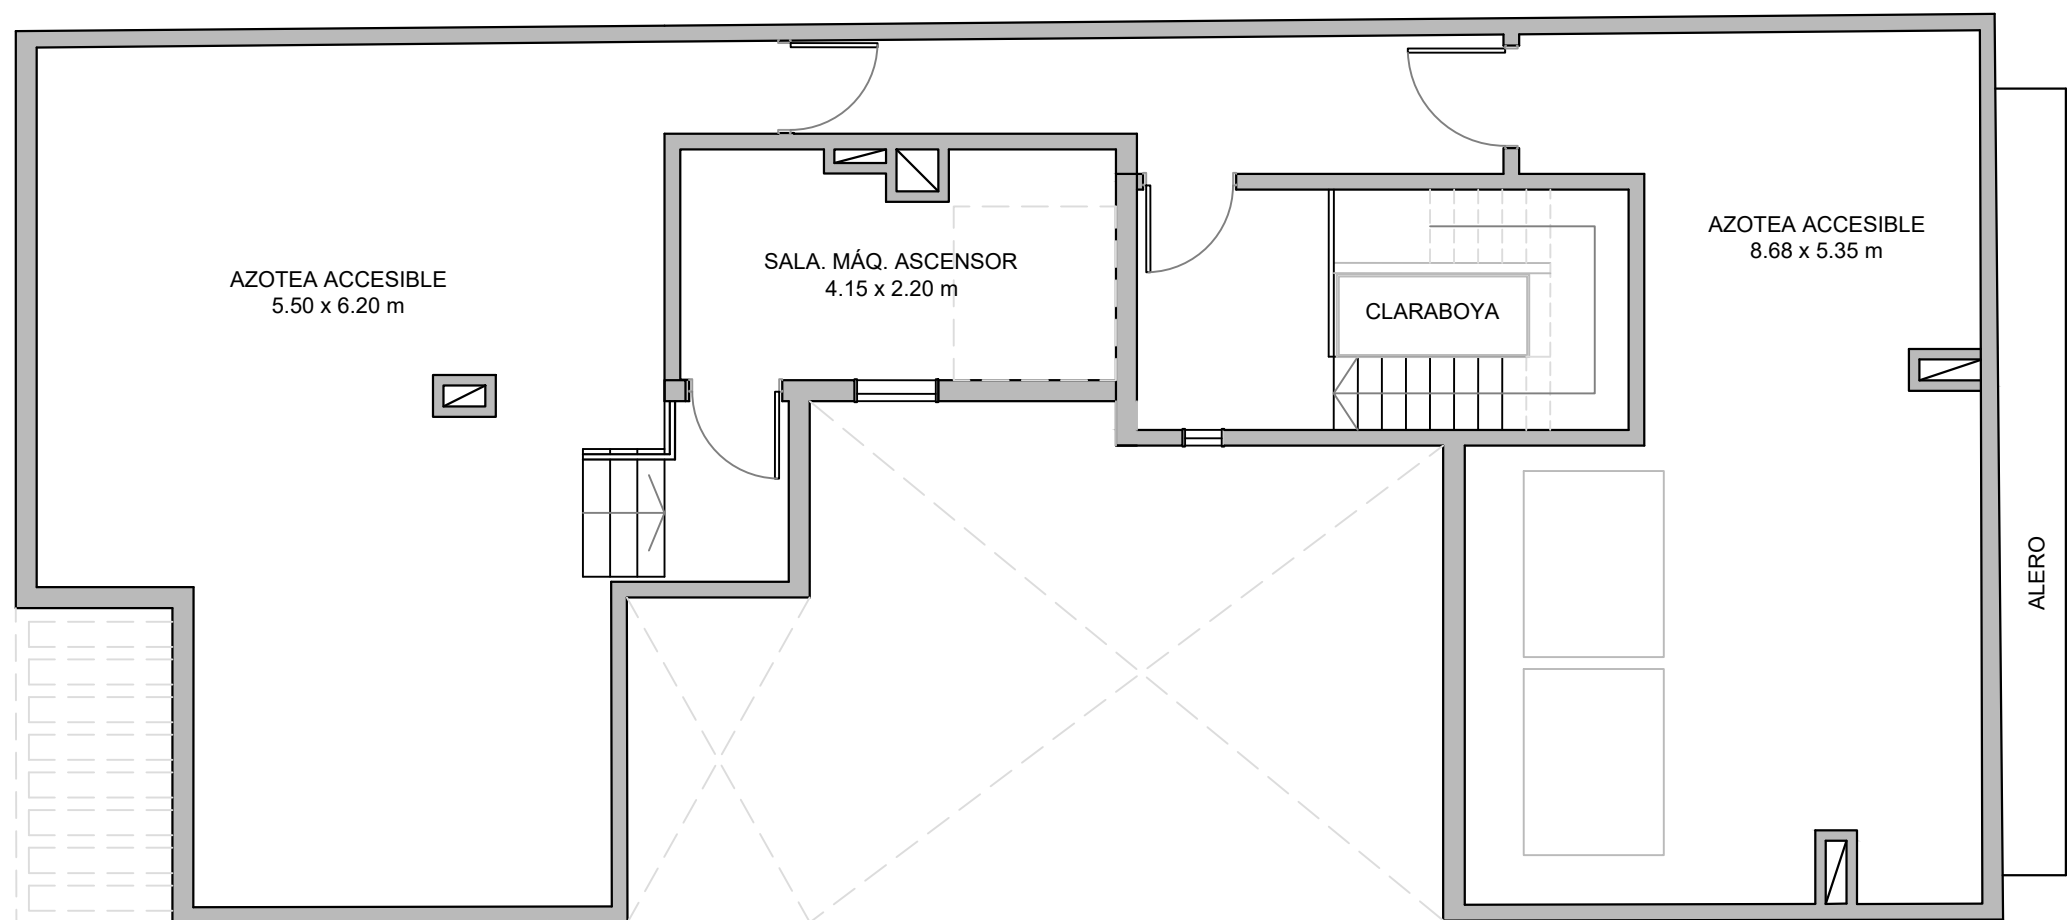

DETALLE:

PLANTA TERRAZA

LAMBARÉ 866 - C.A.B.A

IMPORTANTE: LOS METROS AQUÍ
ENUNCIADOS SON APROXIMADOS, LOS
DEFINITIVOS SURGIRÁN DEL RESPECTIVO PLANO DE SUBDIVISIÓN.

