



MACONDA XXIII

Mitre 333 - Quilmes



DESARROLLOS INMOBILIARIOS

M333-INMO-03

DETALLES DE TERMINACION EN LAS UNIDADES

- Puerta de entrada maciza con cerradura de seguridad.
- Ventanas con Marcos y Hojas de Aluminio Linea Módena.
- Calefacción Individual - Caldera Mural 1º Marca.
- Piso Radiante en todos los ambientes.
- Tomas y desagües preparados para Aire Acondicionado.
- Piso de porcellanato de 1º Calidad en Estar Comedor.
- Piso flotante en dormitorios.
- Revestimientos Cerámicos con detalles de categoría.
- Balcón aterrazado con macetero incorporado.
- Artefactos Sanitarios marca Roca.
- Grifería para Baños – Cocina – Toilets marca FV.
- Mesada en granito y bacha doble de Acero Inoxidable.
- Cocina con horno visor y encendido electrónico Longvie.
- Muebles de cocina con bajos y alacenas.
- Frentes de Placard integrales e interiores completos.

DETALLES DE TERMINACION DEL EDIFICIO

- Hall de Entrada de Categoría.
- Ascensores Automáticos.
- Cocheras optativas.
- Bauleras optativas.
- S U M, con cocina y sanitarios.
- Parrilla con área semicubierta y pérgola.
- Gimnasio Skyview, incluye equipamiento




MACONDA XXIII

Mitre 333 - Quilmes



DESARROLLOS INMOBILIARIOS

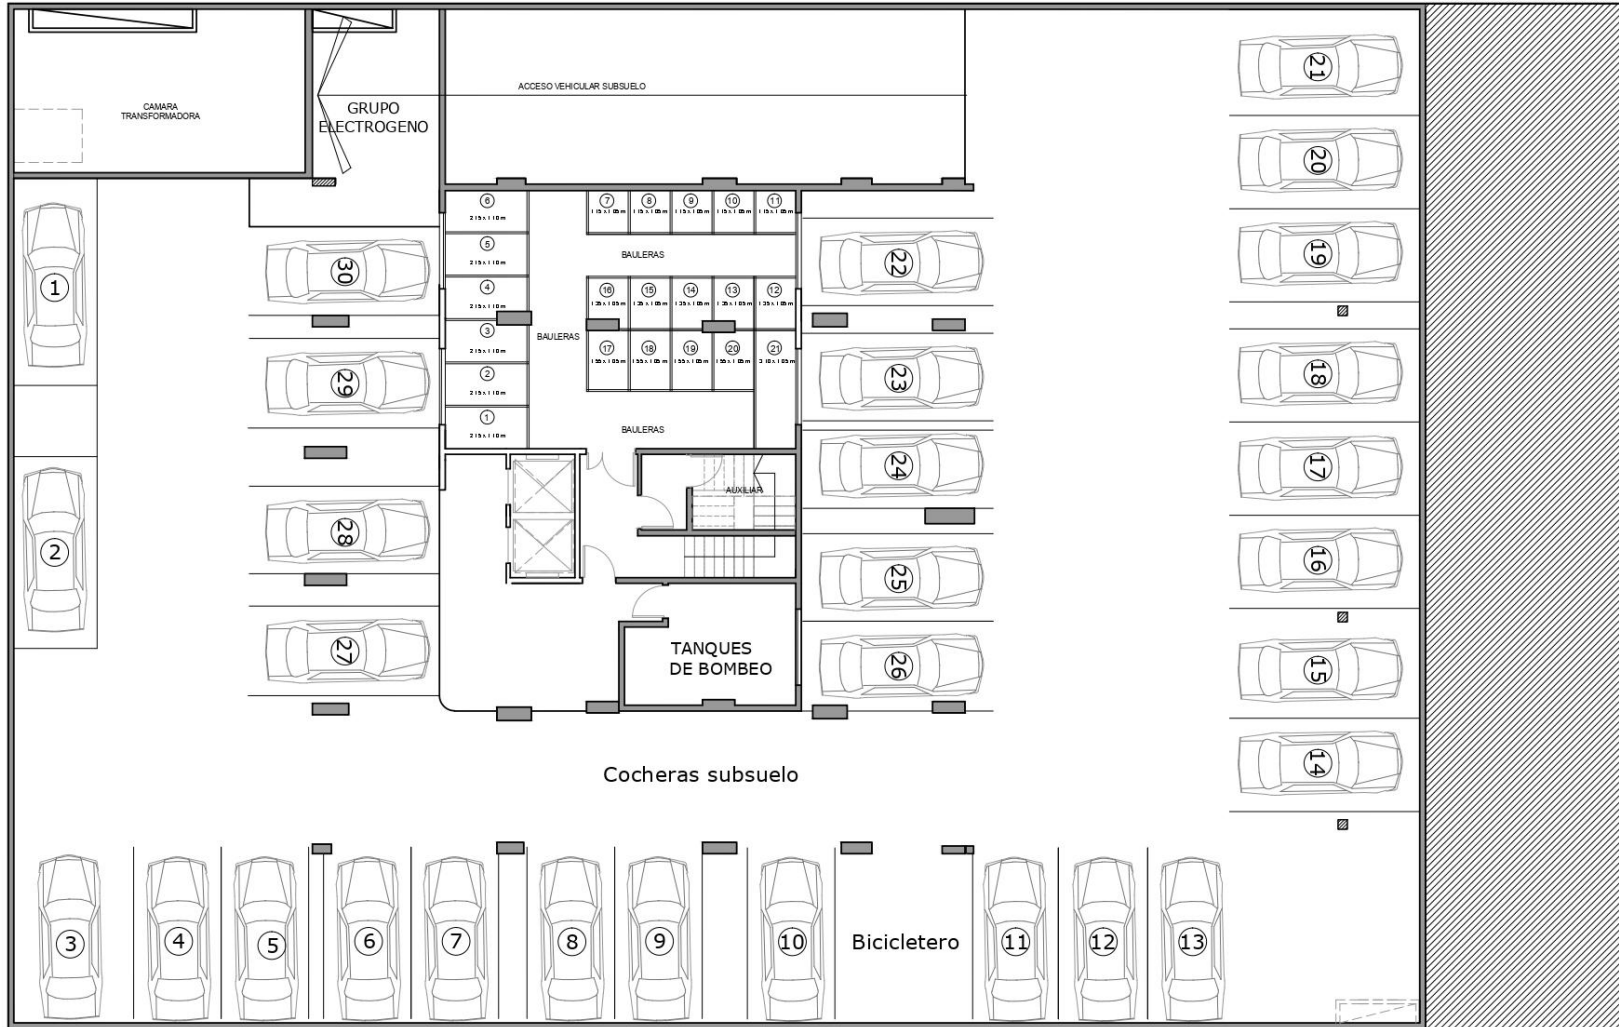

MACONDA XXIII

Mitre 333 - Quilmes




CONDOMINIO MACONDA XXIII

PLANTA SUBSUELO

IMPORTANTE: Las medidas aquí
mostradas son aproximadas. Los
datos más precisos se encuentran en
el plano de subsuelo.



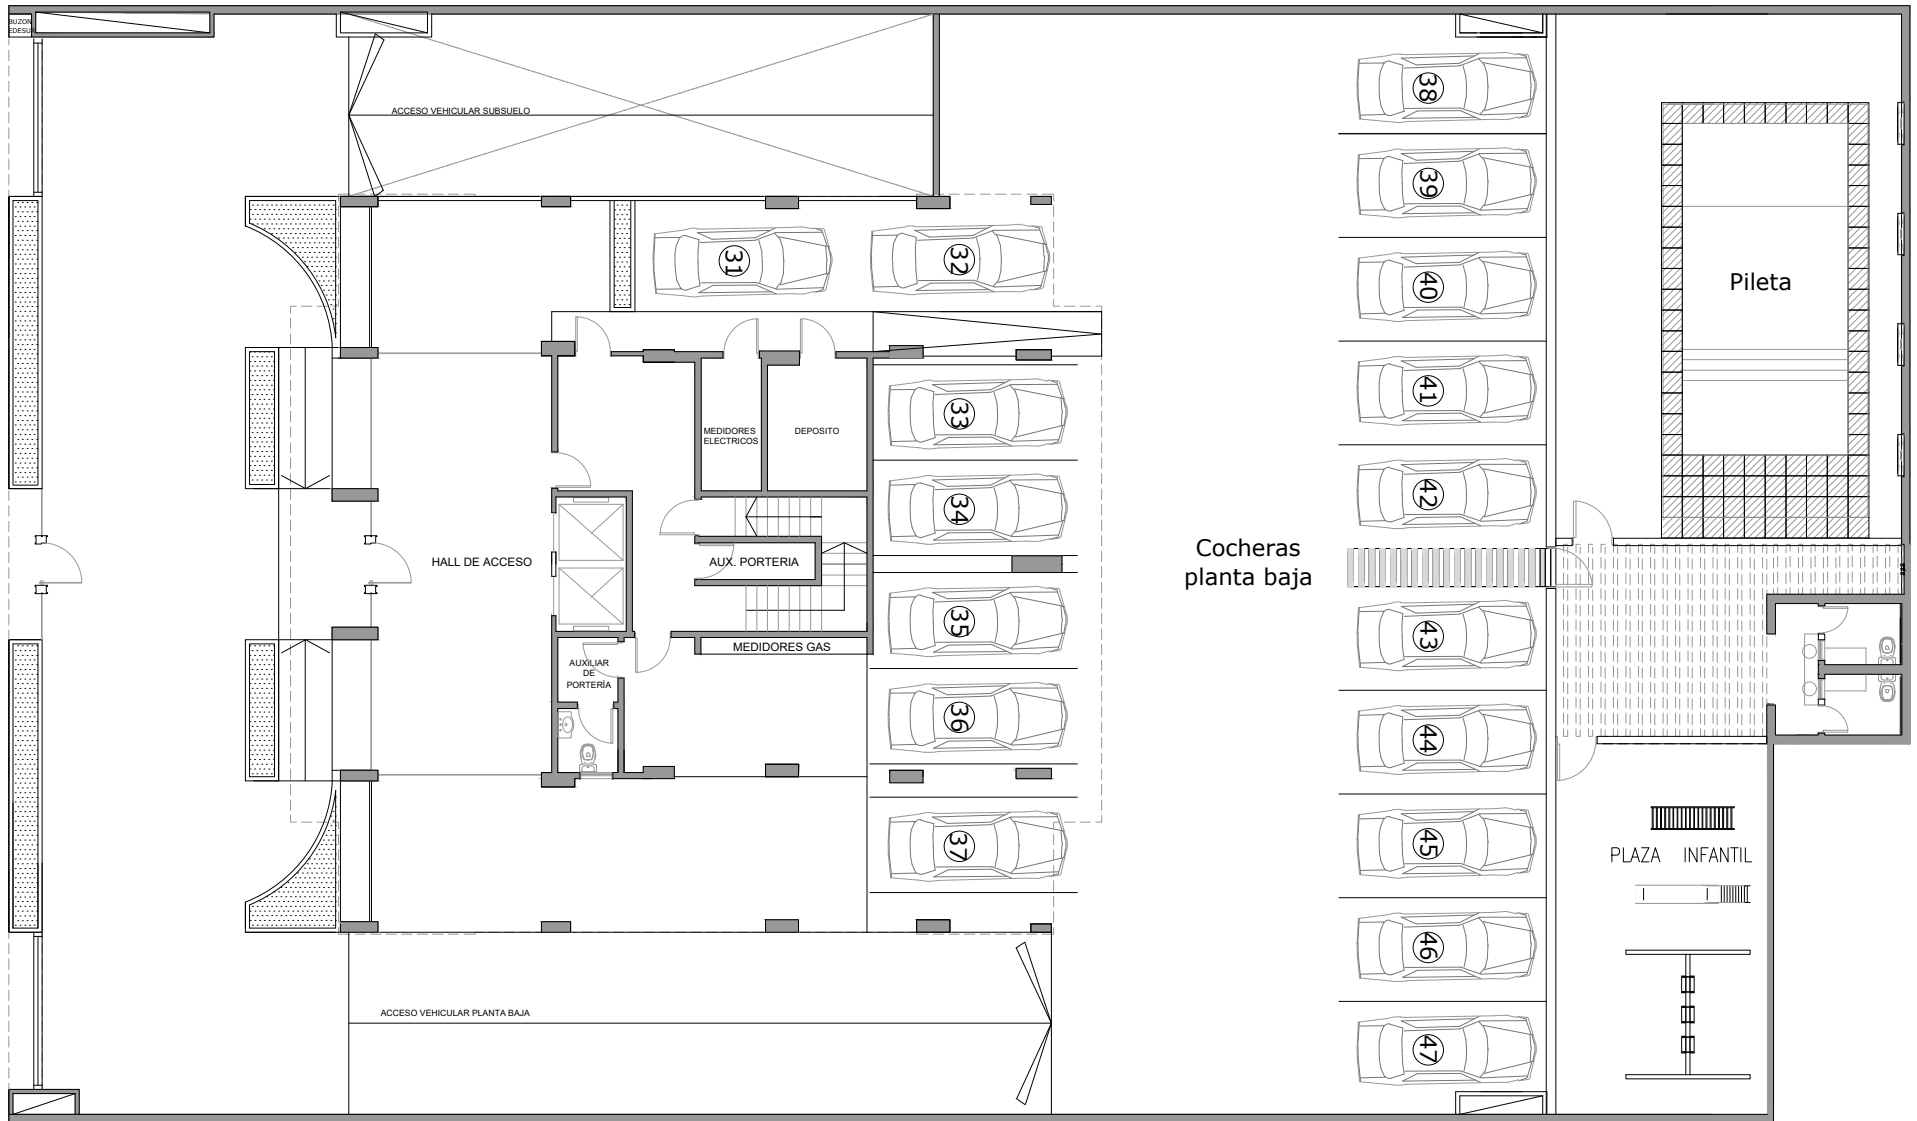

MACONDA XXIII

Mitre 333 - Quilmes



DESAIGRAMA MARCA TIFERET


PLANTA BAJA

IMPORTANTE: LOS METROS AQUÍ
INDICADOS SON APROXIMATIVOS. LOS
DEFINITIVOS SORBERÁN DEL RESPECTIVO
PLANO DE SUBSUELO.



SUP CUB : 77,00m²
SUP BALCON: 6,00m²

SUP CUB : 51,00m²
SUP BALCON: 6,00m²

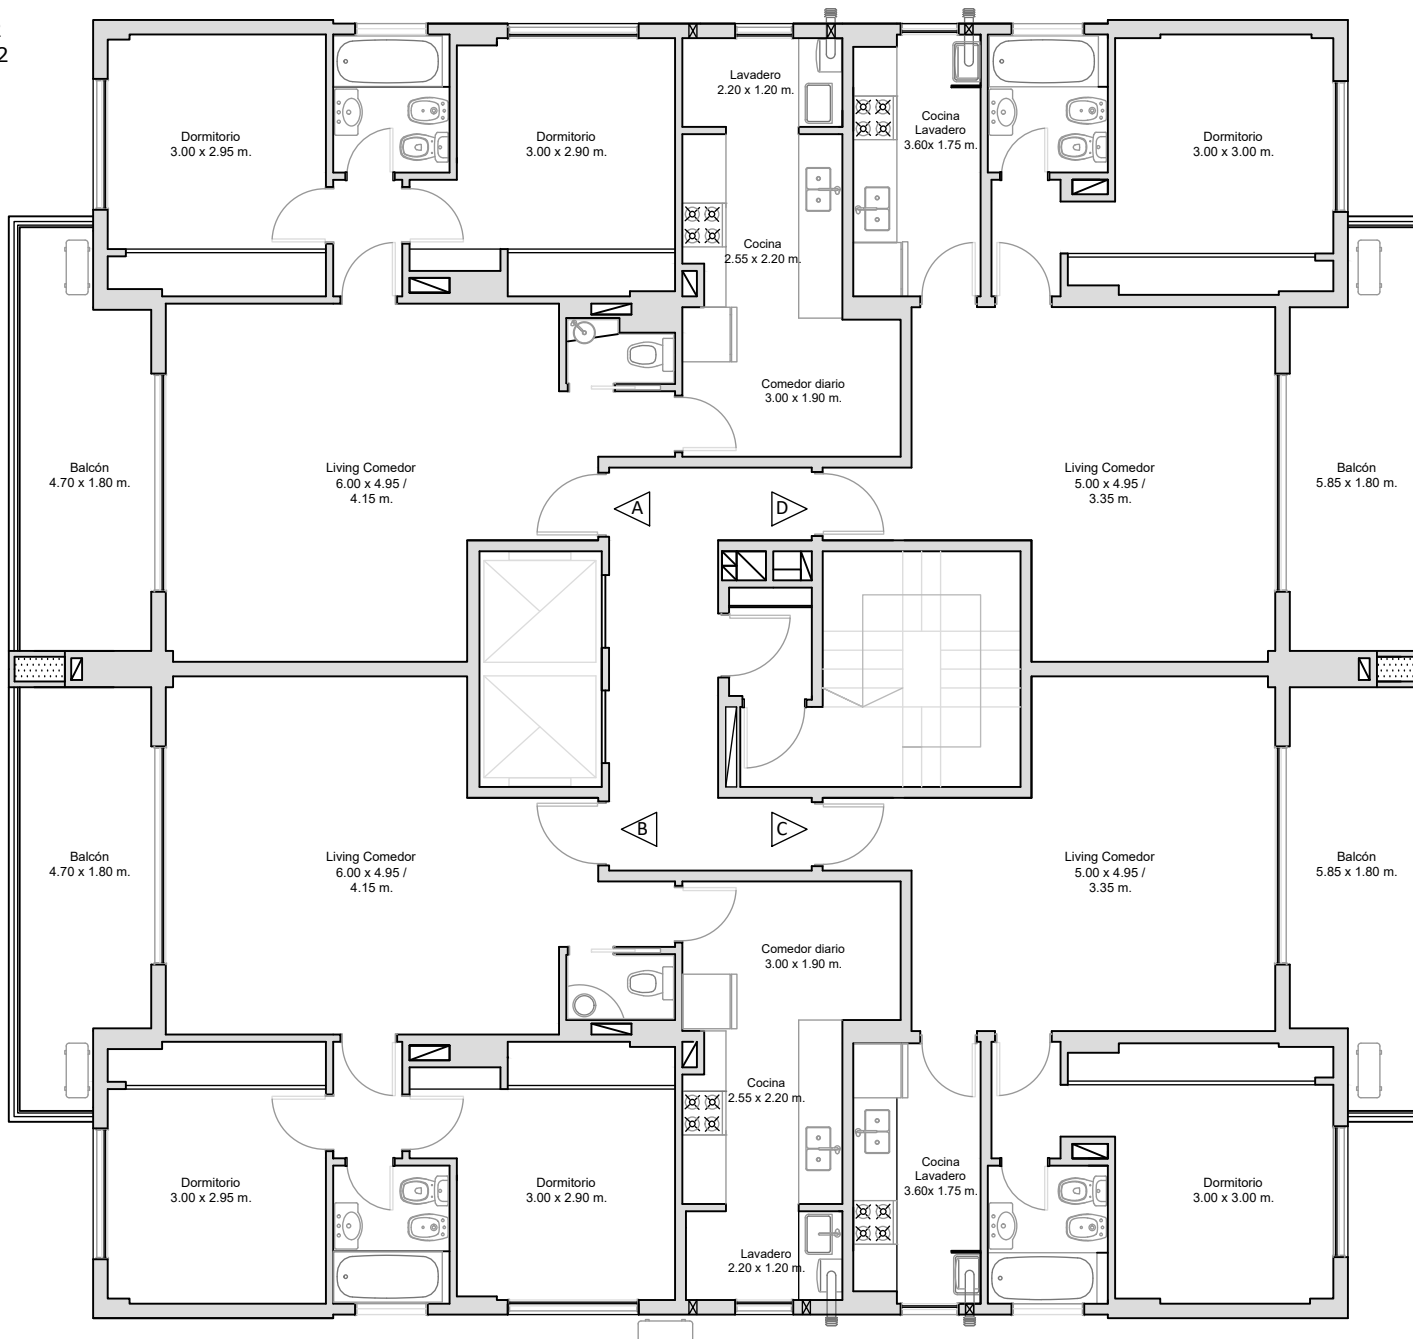

PLANTA TIPO 1° a 11°

SUP CUB : 77,00m²
SUP BALCON: 6,00m²

SUP CUB : 51,00m²
SUP BALCON: 6,00m²




MACONDA XXIII

Mitre 333 - Quilmes



IMPORTANTE: LOS METROS AQUÍ ENUNCIADOS SON APROXIMADOS. LOS DEFINITIVOS SURGIRÁN DEL RESPECTIVO PLANO DE SUBDIVISIÓN.



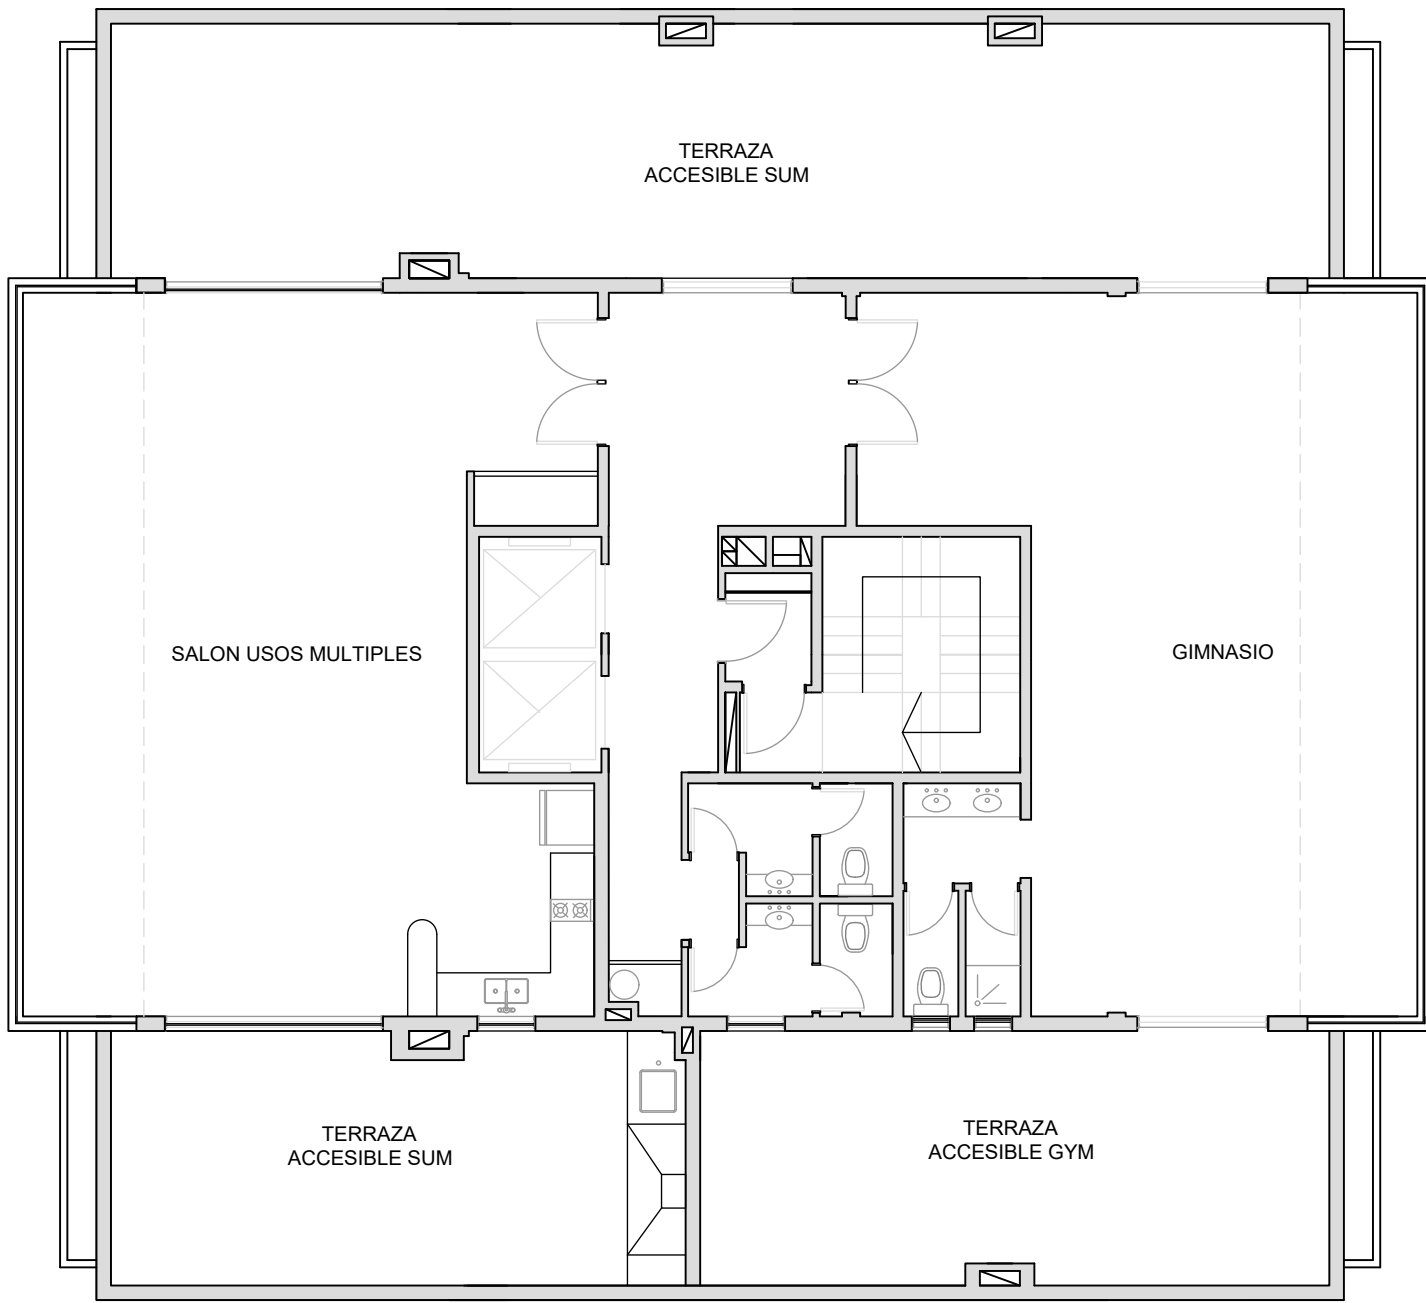

PLANTA 12°





MACONDA XXIII

Mitre 333 - Quilmes



IMPORTANTE: LOS METROS AQUÍ ENUNCIADOS SON APROXIMADOS, LOS DEFINITIVOS SURGIRÁN DEL RESPECTIVO PLANO DE SUBDIVISIÓN.

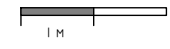

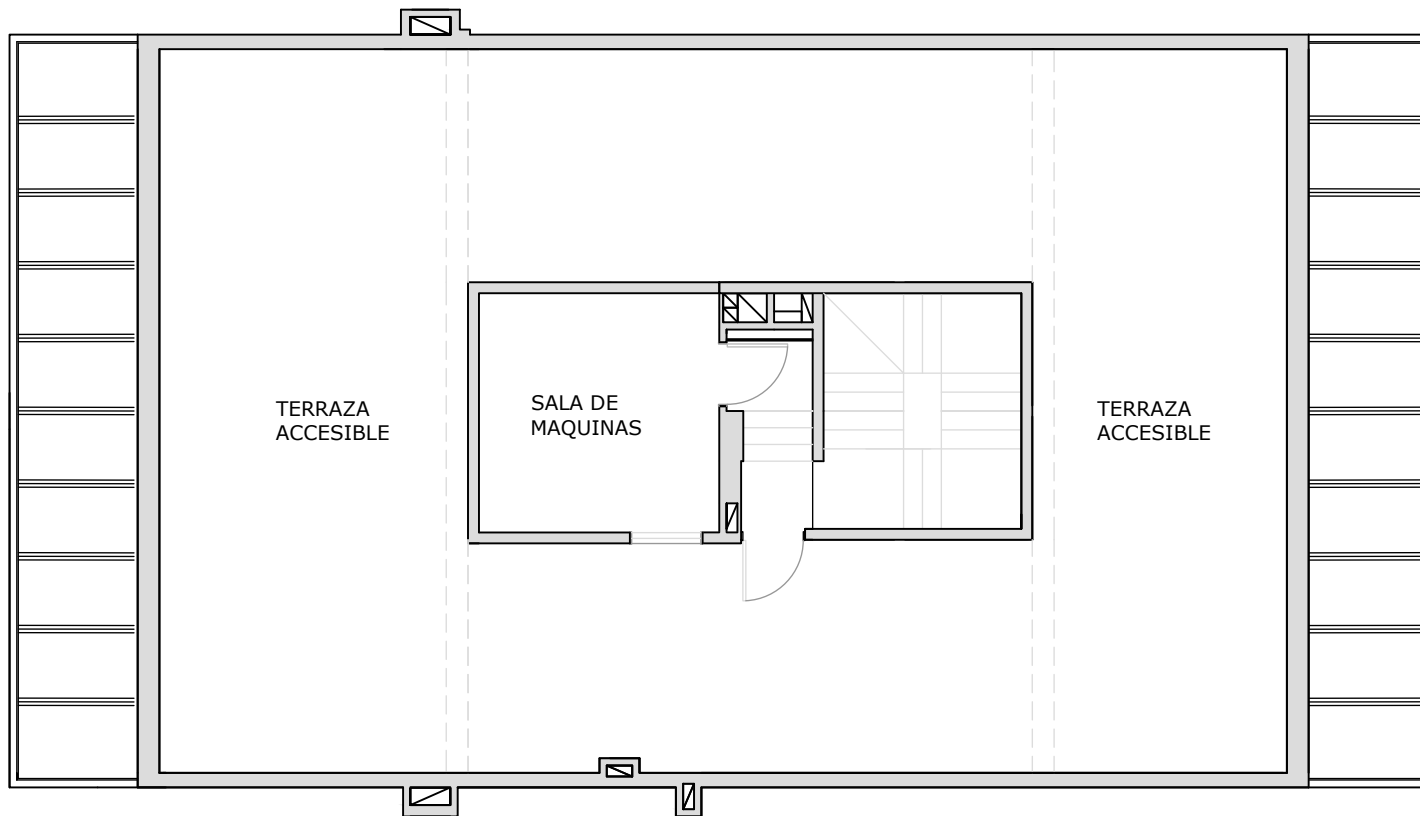

PLANTA 13°





MACONDA XXIII
Mitre 333 - Quilmes



IMPORTANTE: LOS METROS AQUÍ ENUNCIADOS SON APROXIMADOS, LOS DEFINITIVOS SURGIRÁN DEL RESPECTIVO PLANO DE SUBDIVISIÓN.



1 M

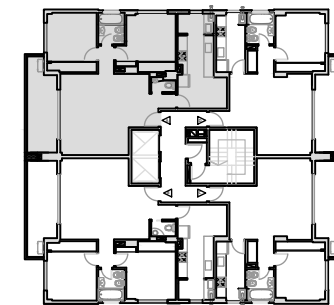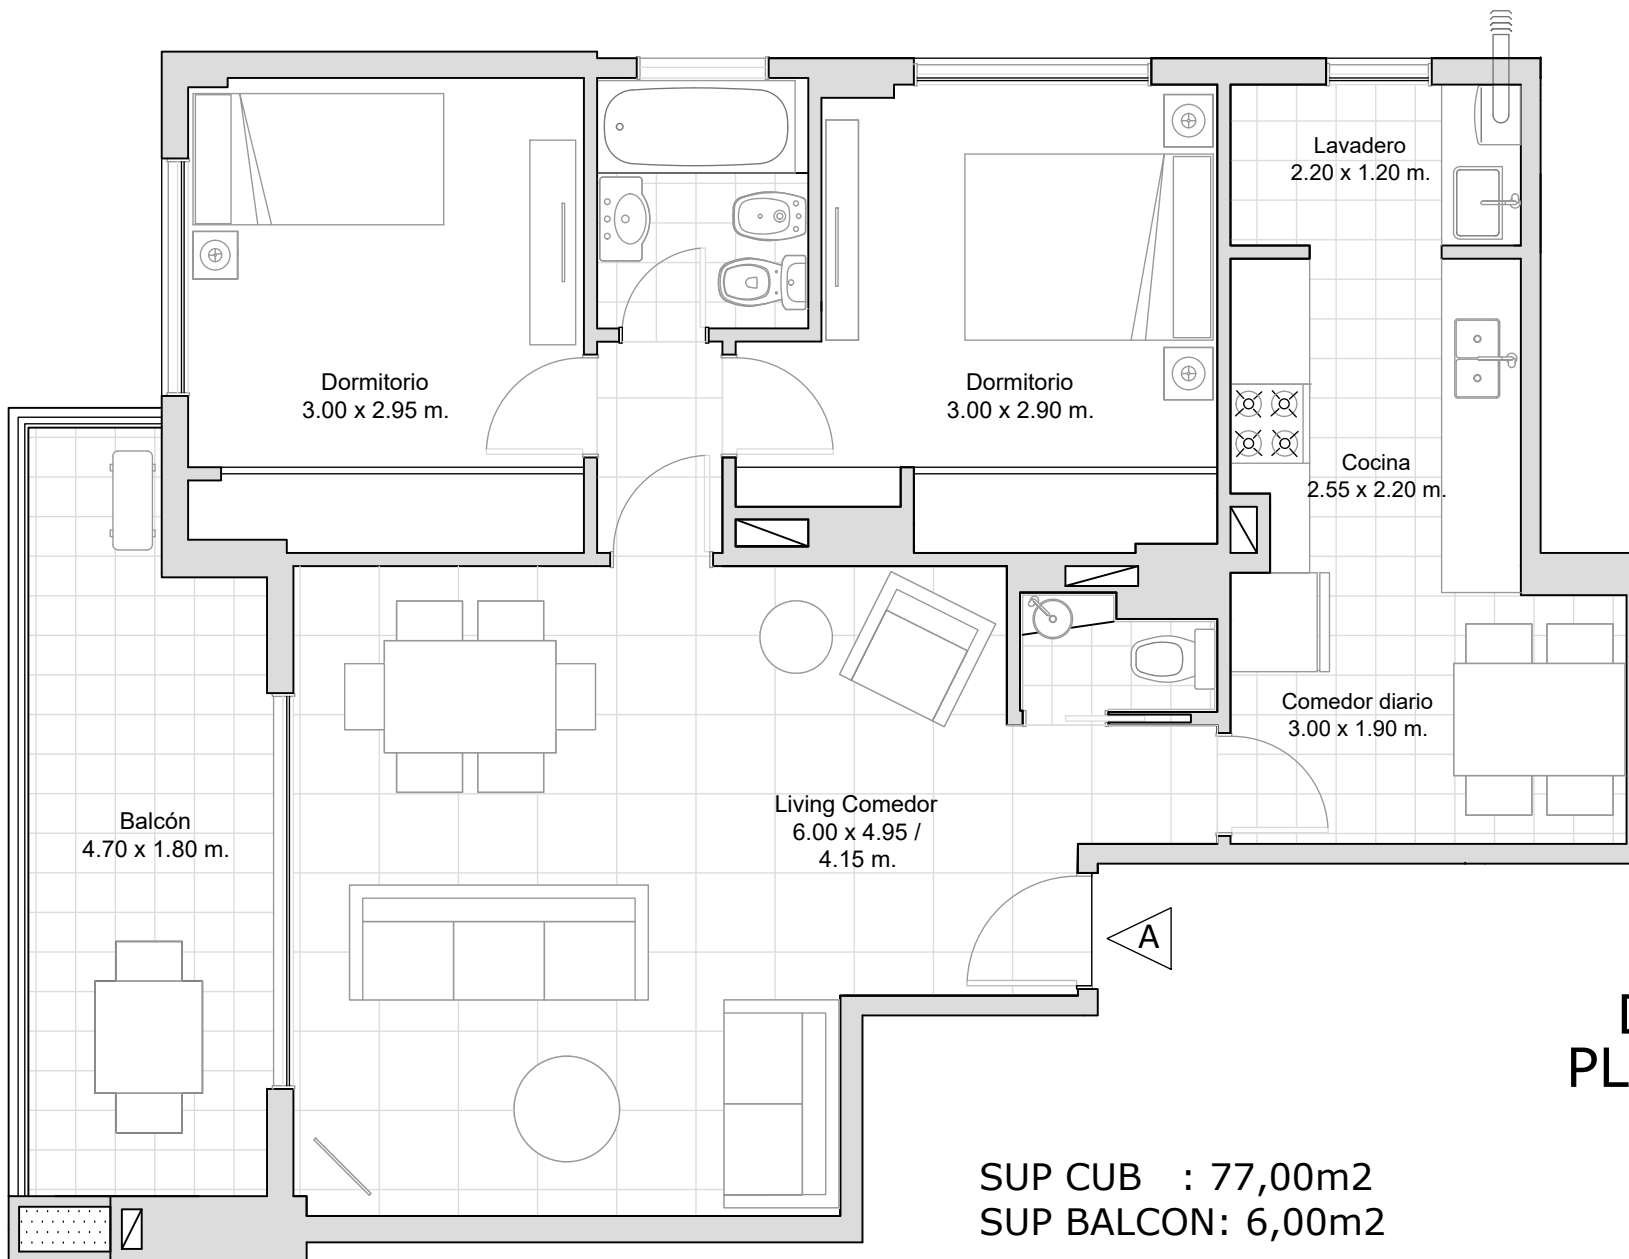

DEPTO A PLANTA TIPO 1° a 11°

SUP CUB : 77,00m²
 SUP BALCON: 6,00m²




MACONDA XXIII
 Mitre 333 - Quilmes





DEPARTAMENTO INMOBILIARIOS

IMPORTANTE: LOS METROS AQUÍ
 ENUNCIADOS SON APROXIMADOS. LOS
 DEFINITIVOS SURGIRÁN DEL RESPECTIVO
 PLANO DE SUBDIVISIÓN.

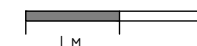

SUP CUB : 77,00m²
SUP BALCON: 6,00m²

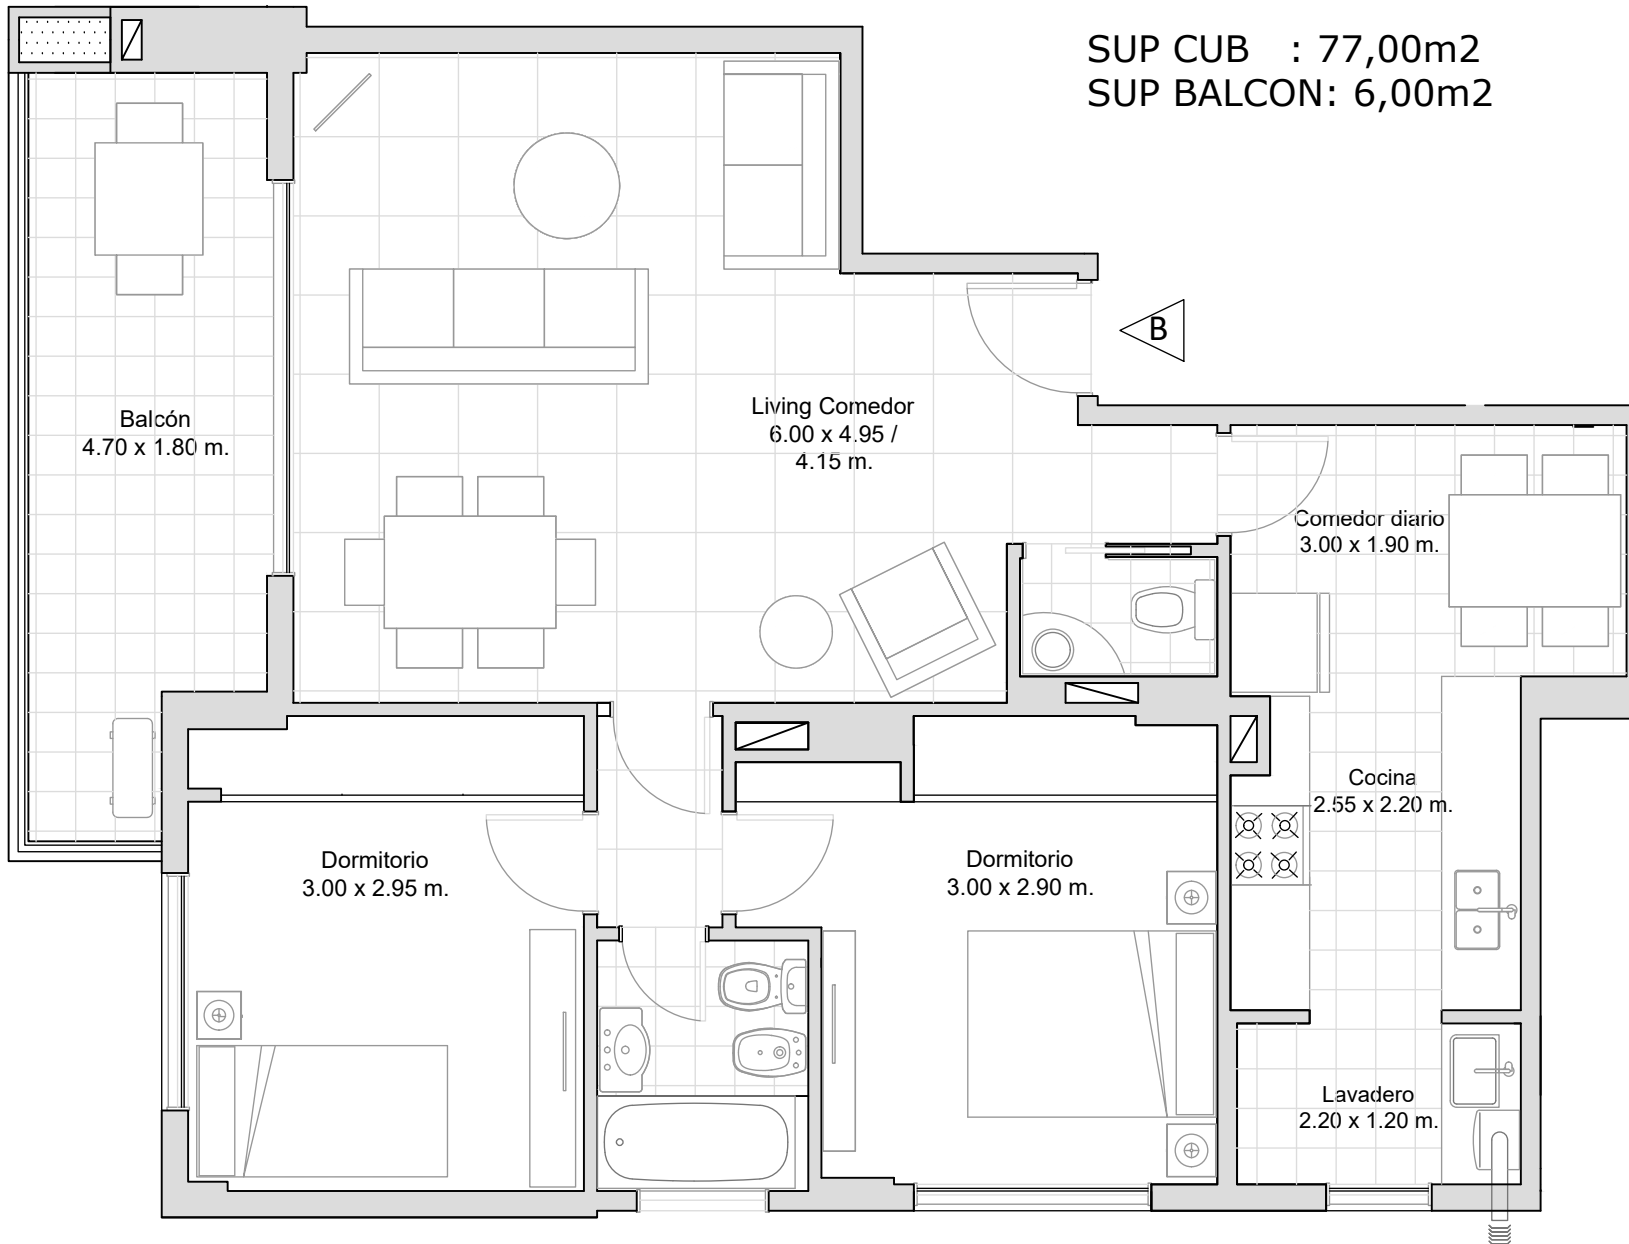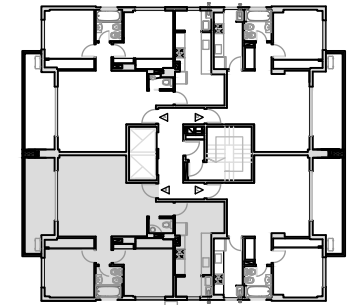

DEPTO B PLANTA TIPO 1° a 11°



MACONDA XXIII



Mitre 333 - Quilmes



DEPARTAMENTO INMOBILIARIOS

IMPORTANTE: LOS METROS AQUÍ
ENUNCIADOS SON APROXIMADOS. LOS
DEFINITIVOS SURGIRÁN DEL RESPECTIVO
PLANO DE SUBDIVISIÓN.



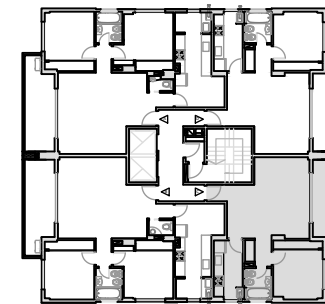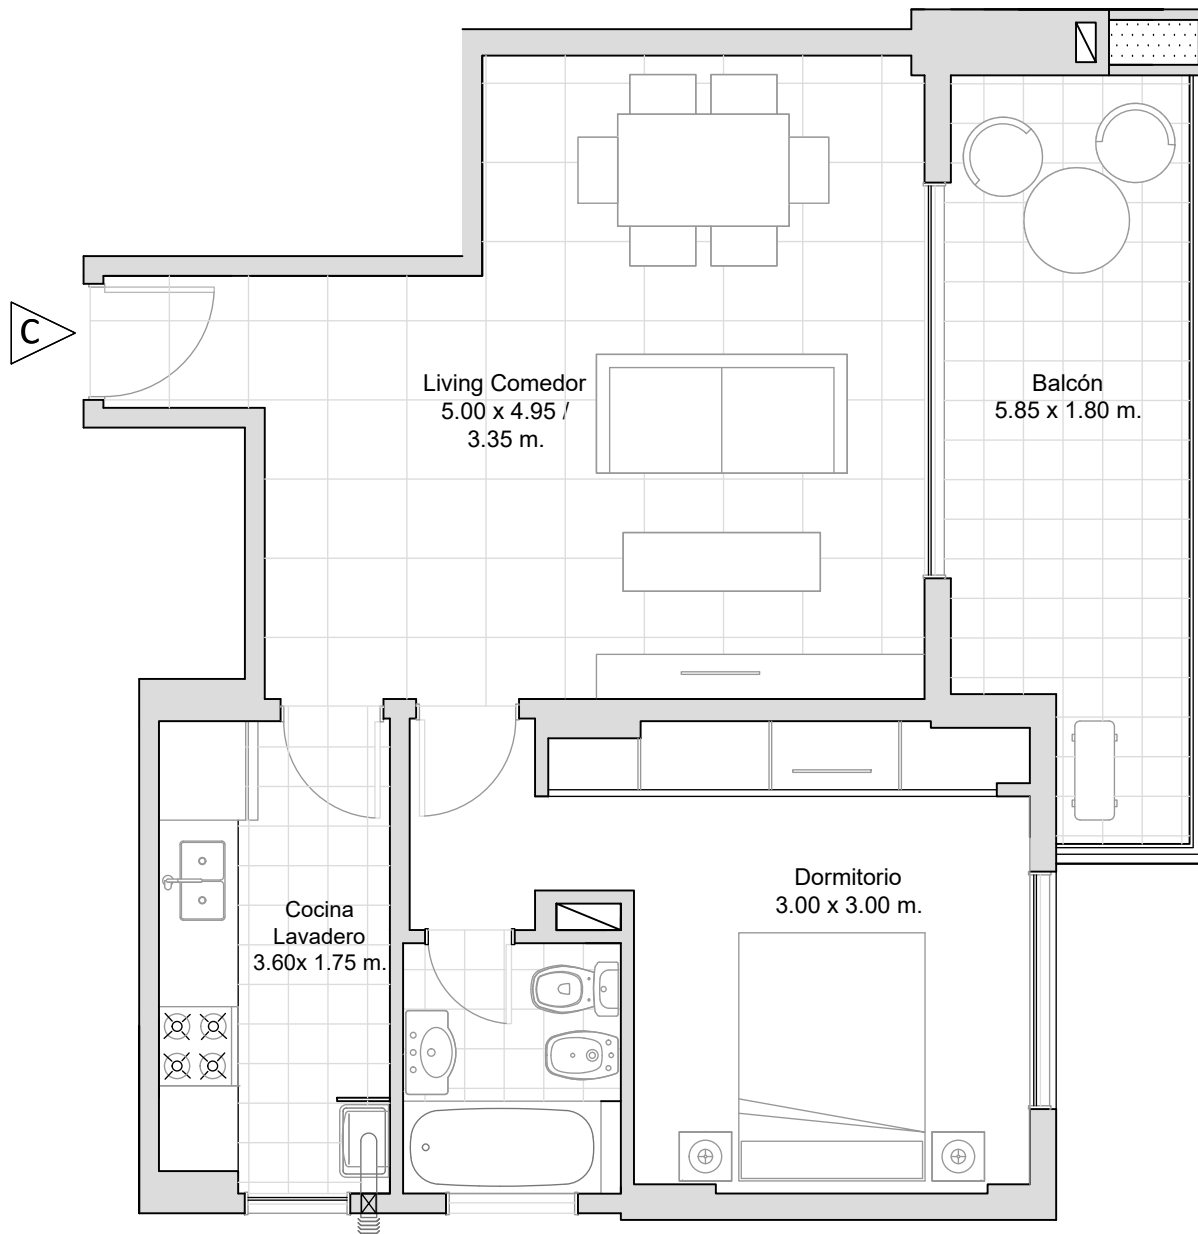

**DEPTO C
PLANTA TIPO
1° a 11°**

**SUP CUB: 51,00m²
SUP BALCON: 6,00m²**





MACONDA XXIII
Mitre 333 - Quilmes



DEPARTAMENTO INMOBILIARIO

IMPORTANTE: LOS METROS AQUÍ ENUNCIADOS SON APROXIMADOS, LOS DEFINITIVOS SURGIRÁN DEL RESPECTIVO PLANO DE SUBDIVISIÓN.



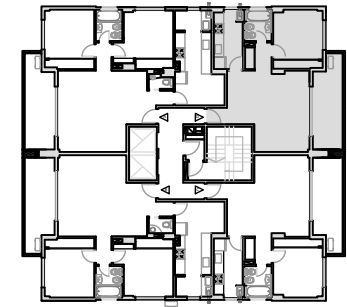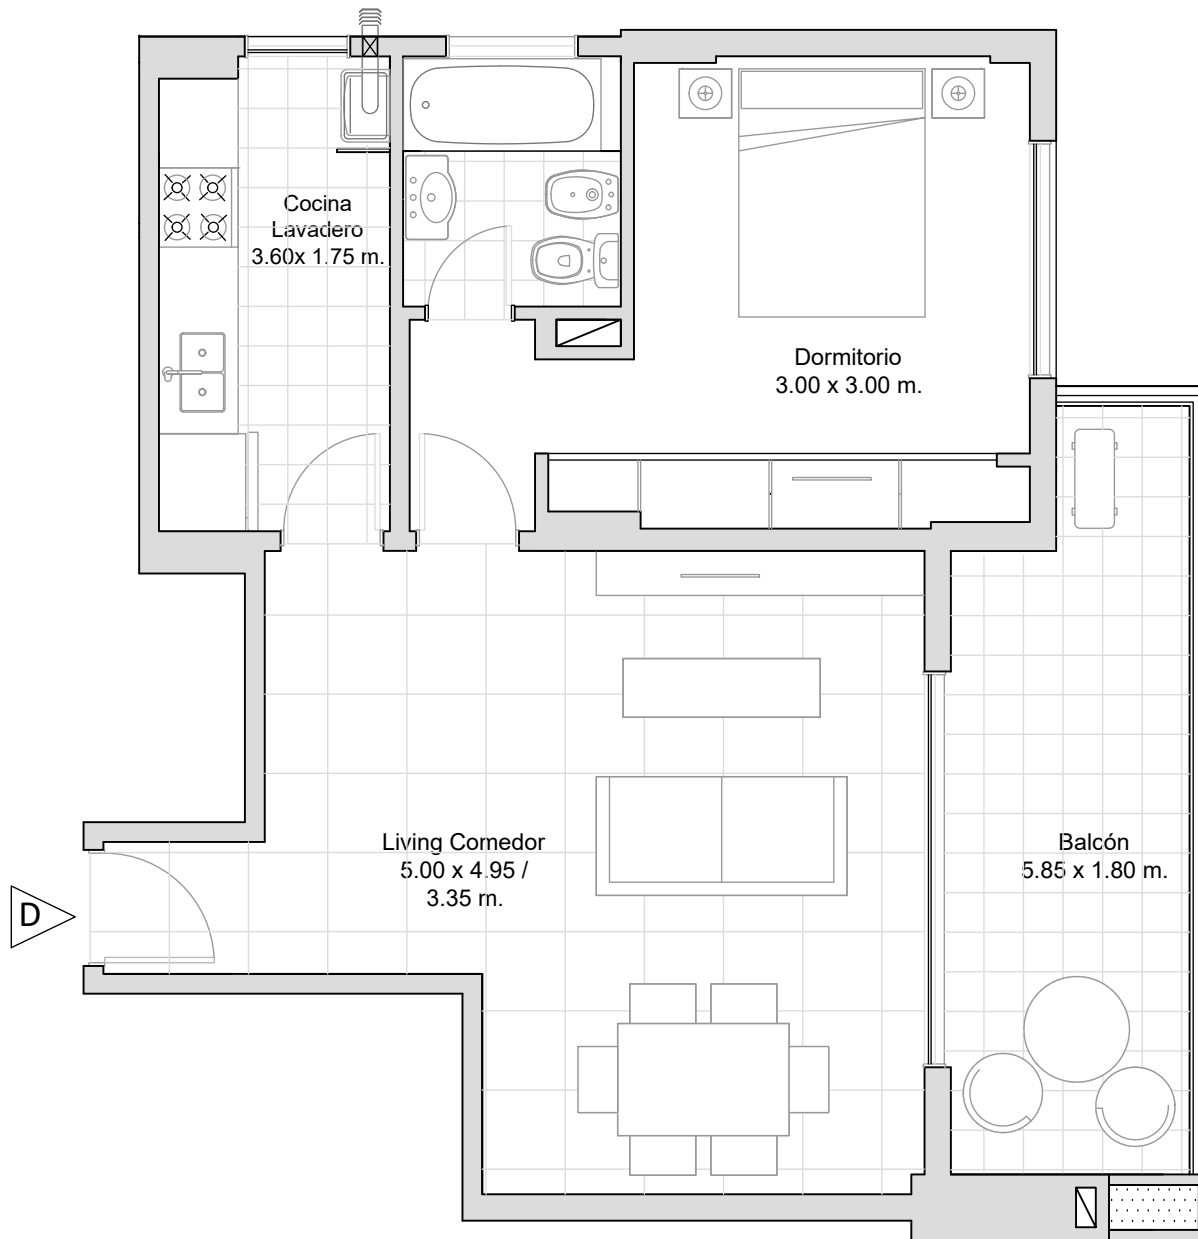

DEPTO D
PLANTA TIPO
1° a 11°

SUP CUB: 51,00m²
SUP BALCON: 6,00m²



MACONDA XXIII
Mitre 333 - Quilmes



DEPARTAMENTO INMOBILIARIOS

IMPORTANTE: LOS METROS AQUÍ ENUNCIADOS SON APROXIMADOS, LOS DEFINITIVOS SURGIRÁN DEL RESPECTIVO PLANO DE SUBDIVISIÓN.

