



Dr. MELO 2968 LANUS
PLANTA BAJA

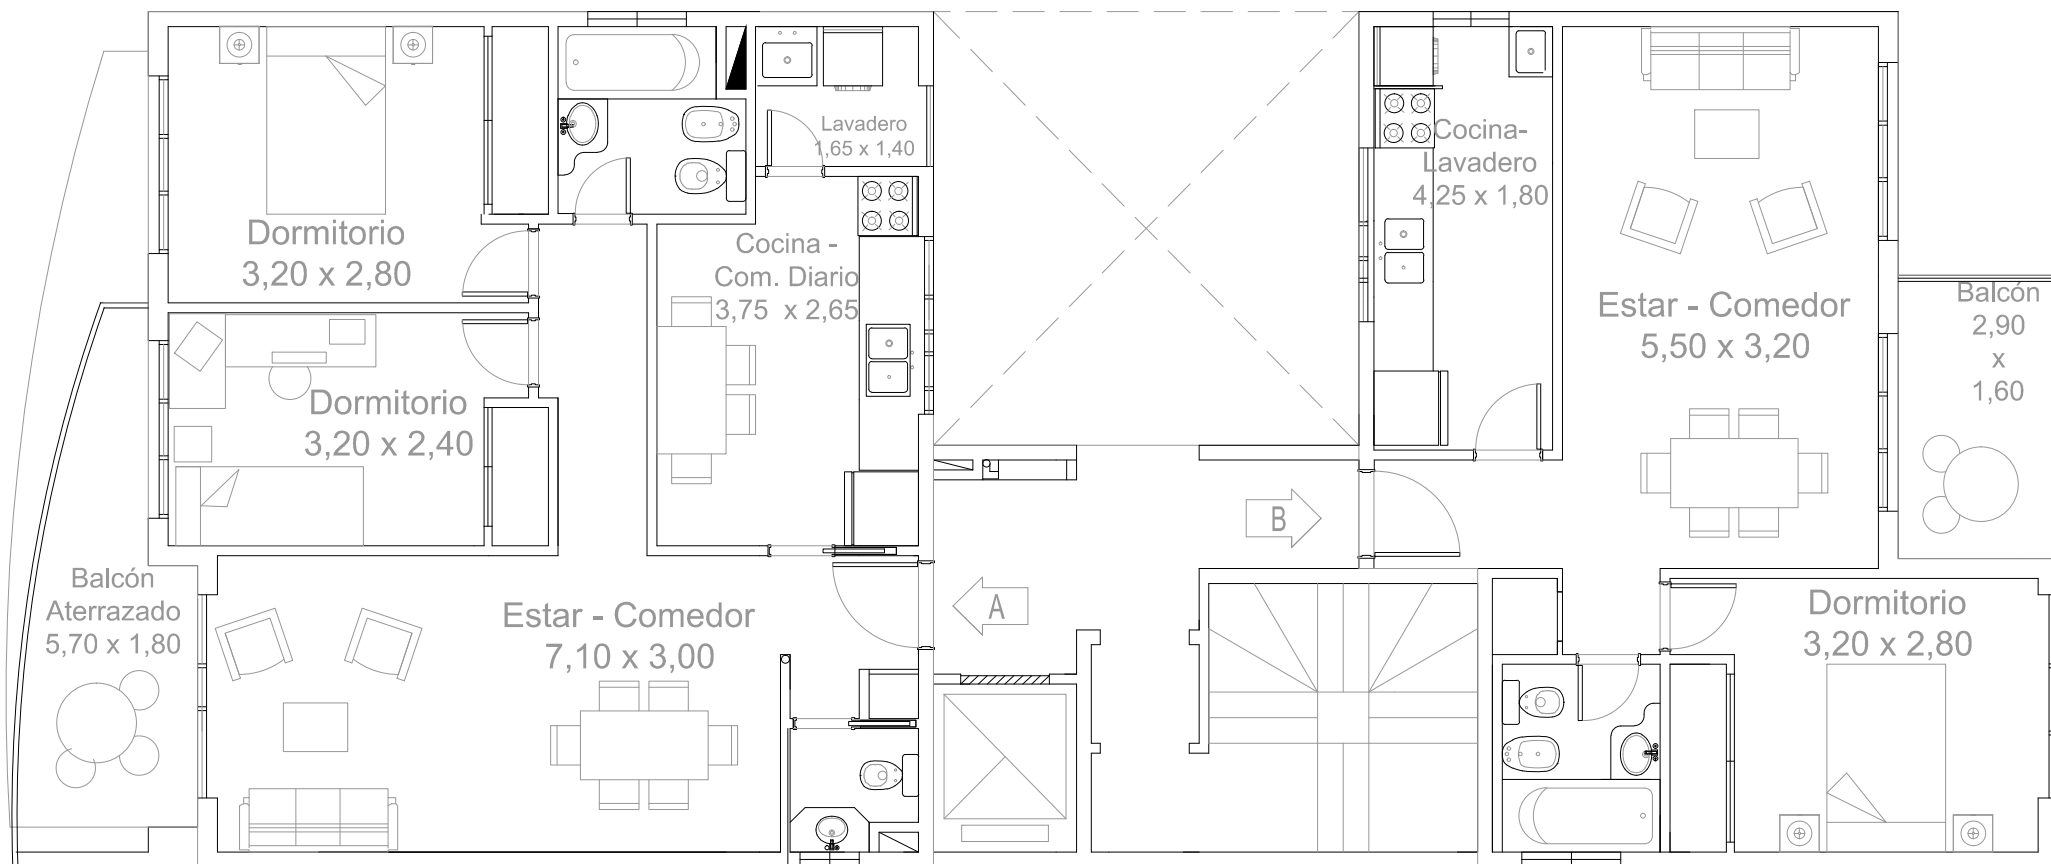

Dr. MELO 2968 LANUS
 PLANTA TIPO 1° A 9°

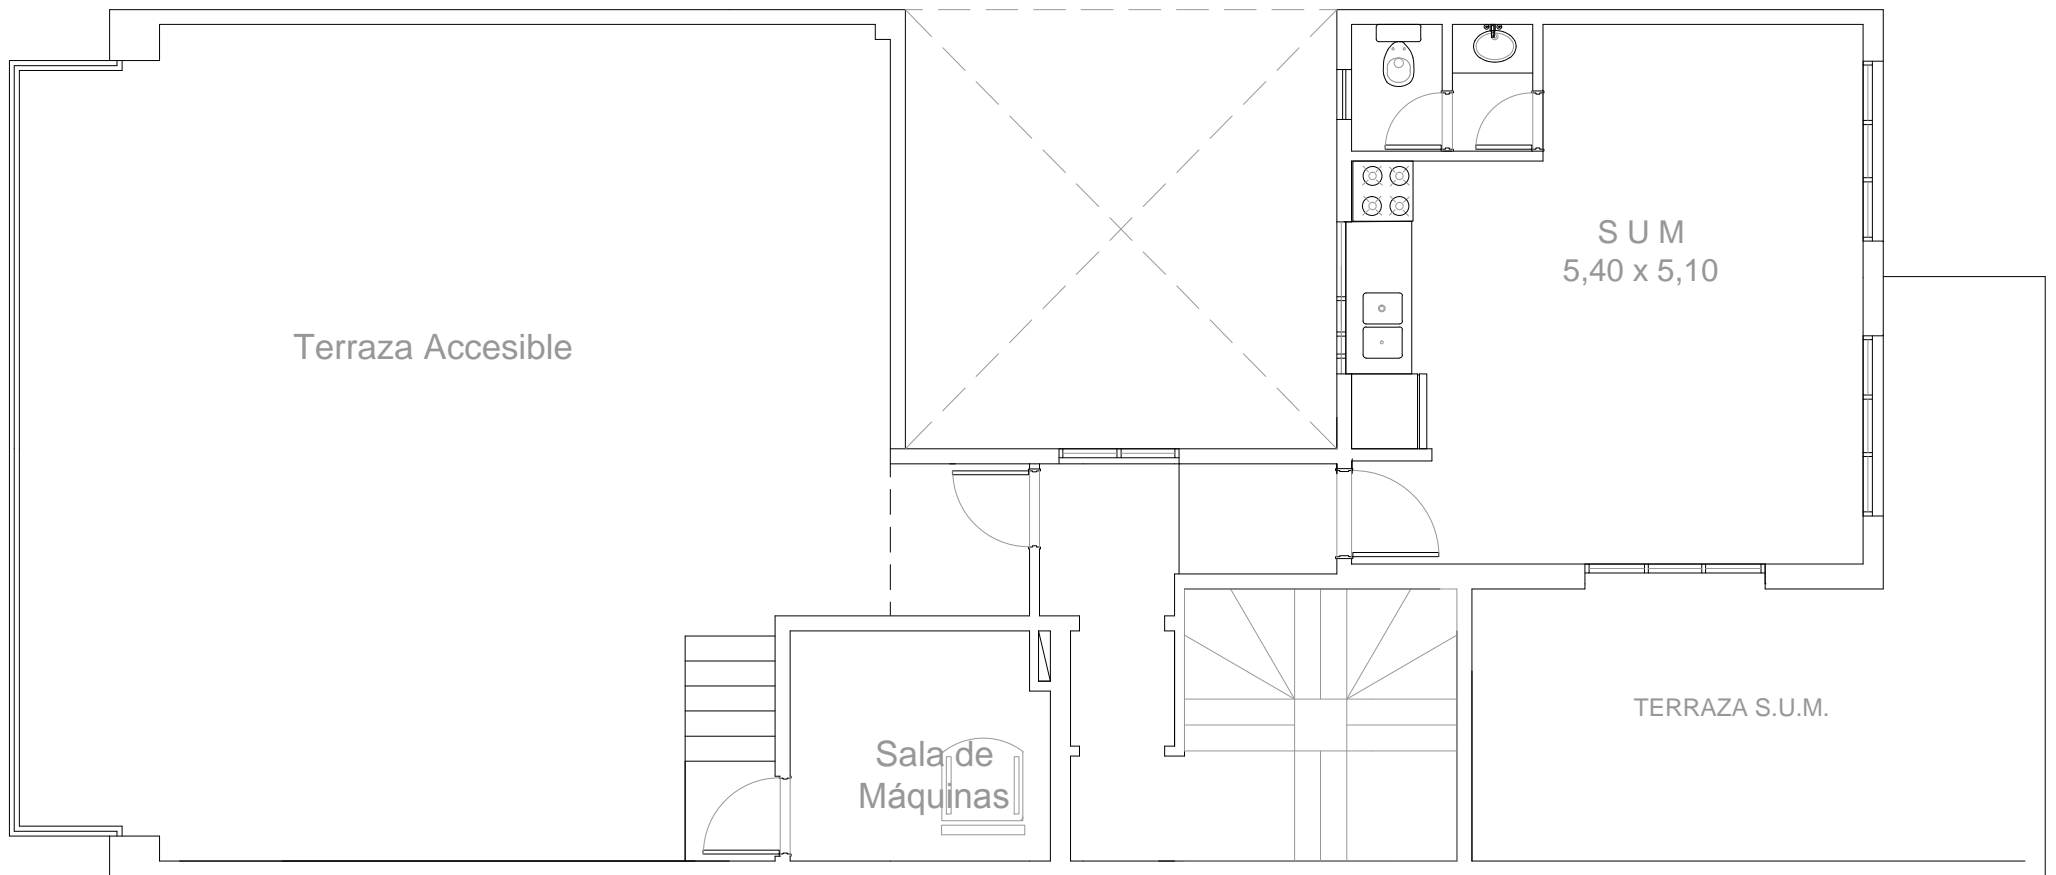

Dr. MELO 2968 LANUS
PLANTA TIPO 10°