



DEPARTAMENTO 2 AMBIENTES
 SUPERFICIE CUBIERTA: 47m²
 SUPERFICIE BALCON: 5m²

DEPARTAMENTO 2 AMBIENTES
 SUPERFICIE CUBIERTA: 47m²
 SUPERFICIE BALCON: 5m²

DEPARTAMENTO 3 AMBIENTES
 SUPERFICIE CUBIERTA: 77m²
 SUPERFICIE TERRAZA: 80m²




MACONDA XXII

Mitre 828 - Quilmes




PLANTA 1°

IMPORTANTE: LOS METROS AQUÍ ENUNCIADOS SON APROXIMADOS, LOS DEFINITIVOS SURGIRÁN DEL RESPECTIVO PLANO DE SUBDIVISIÓN.

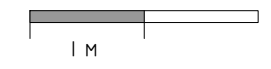

DEPARTAMENTO 2 AMBIENTES
 SUPERFICIE CUBIERTA: 47m²
 SUPERFICIE BALCON: 5m²

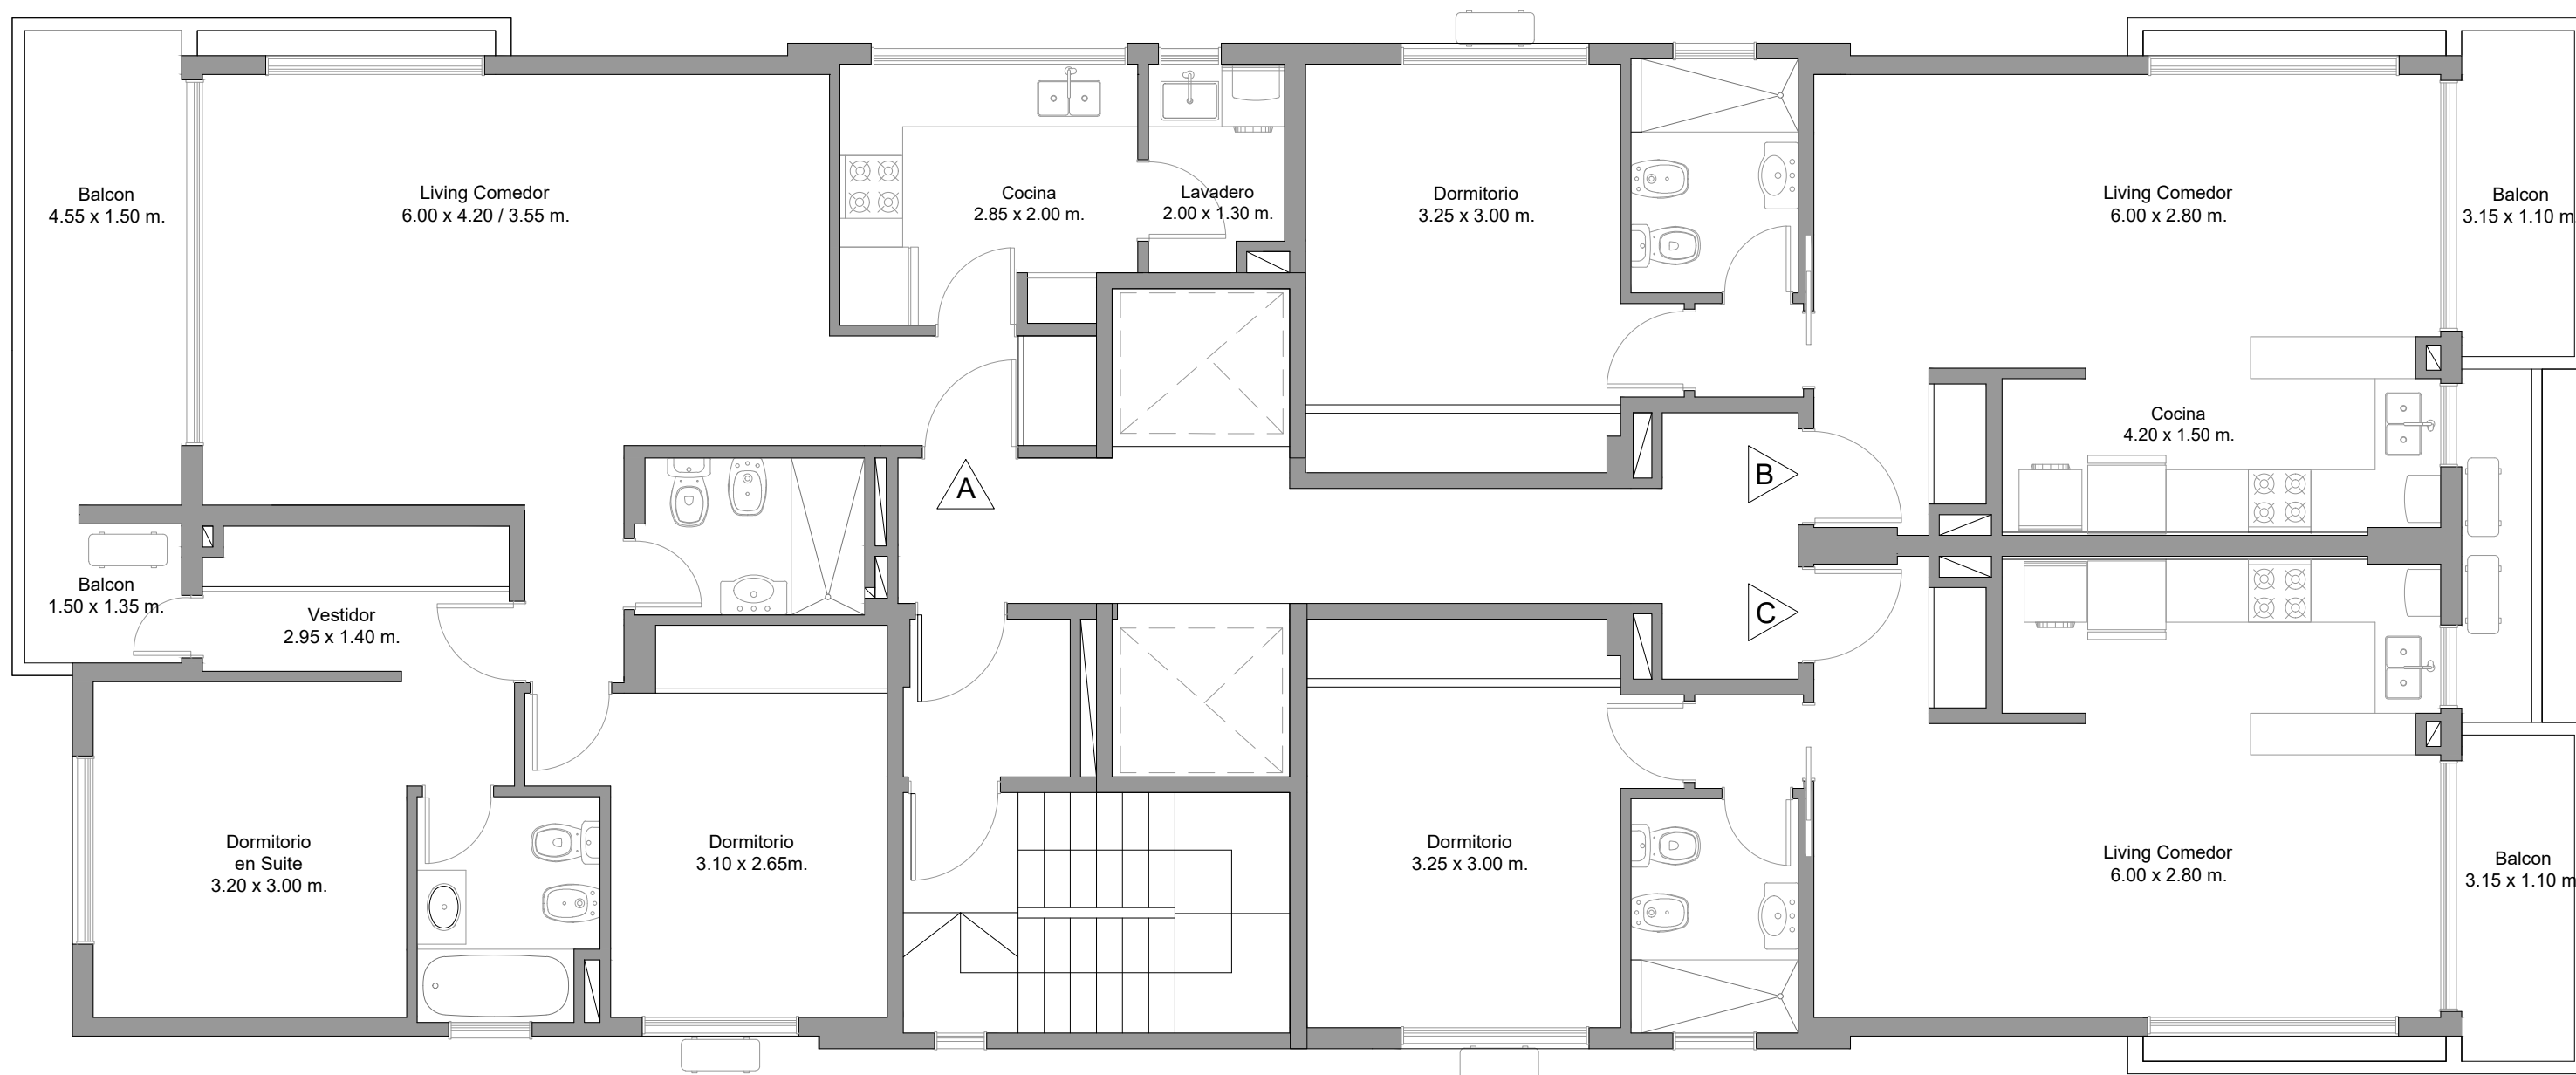

DEPARTAMENTO 3 AMBIENTES
 SUPERFICIE CUBIERTA: 77m²
 SUPERFICIE BALCON: 10m²

DEPARTAMENTO 2 AMBIENTES
 SUPERFICIE CUBIERTA: 47m²
 SUPERFICIE BALCON: 5m²




MACONDA XXII


Mitre 828 - Quilmes



PLANTA TIPO 2° a 11°

IMPORTANTE: LOS METROS AQUÍ ENUNCIADOS SON APROXIMADOS, LOS DEFINITIVOS SURGIRÁN DEL RESPECTIVO PLANO DE SUBDIVISIÓN.

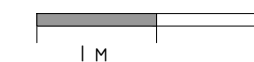

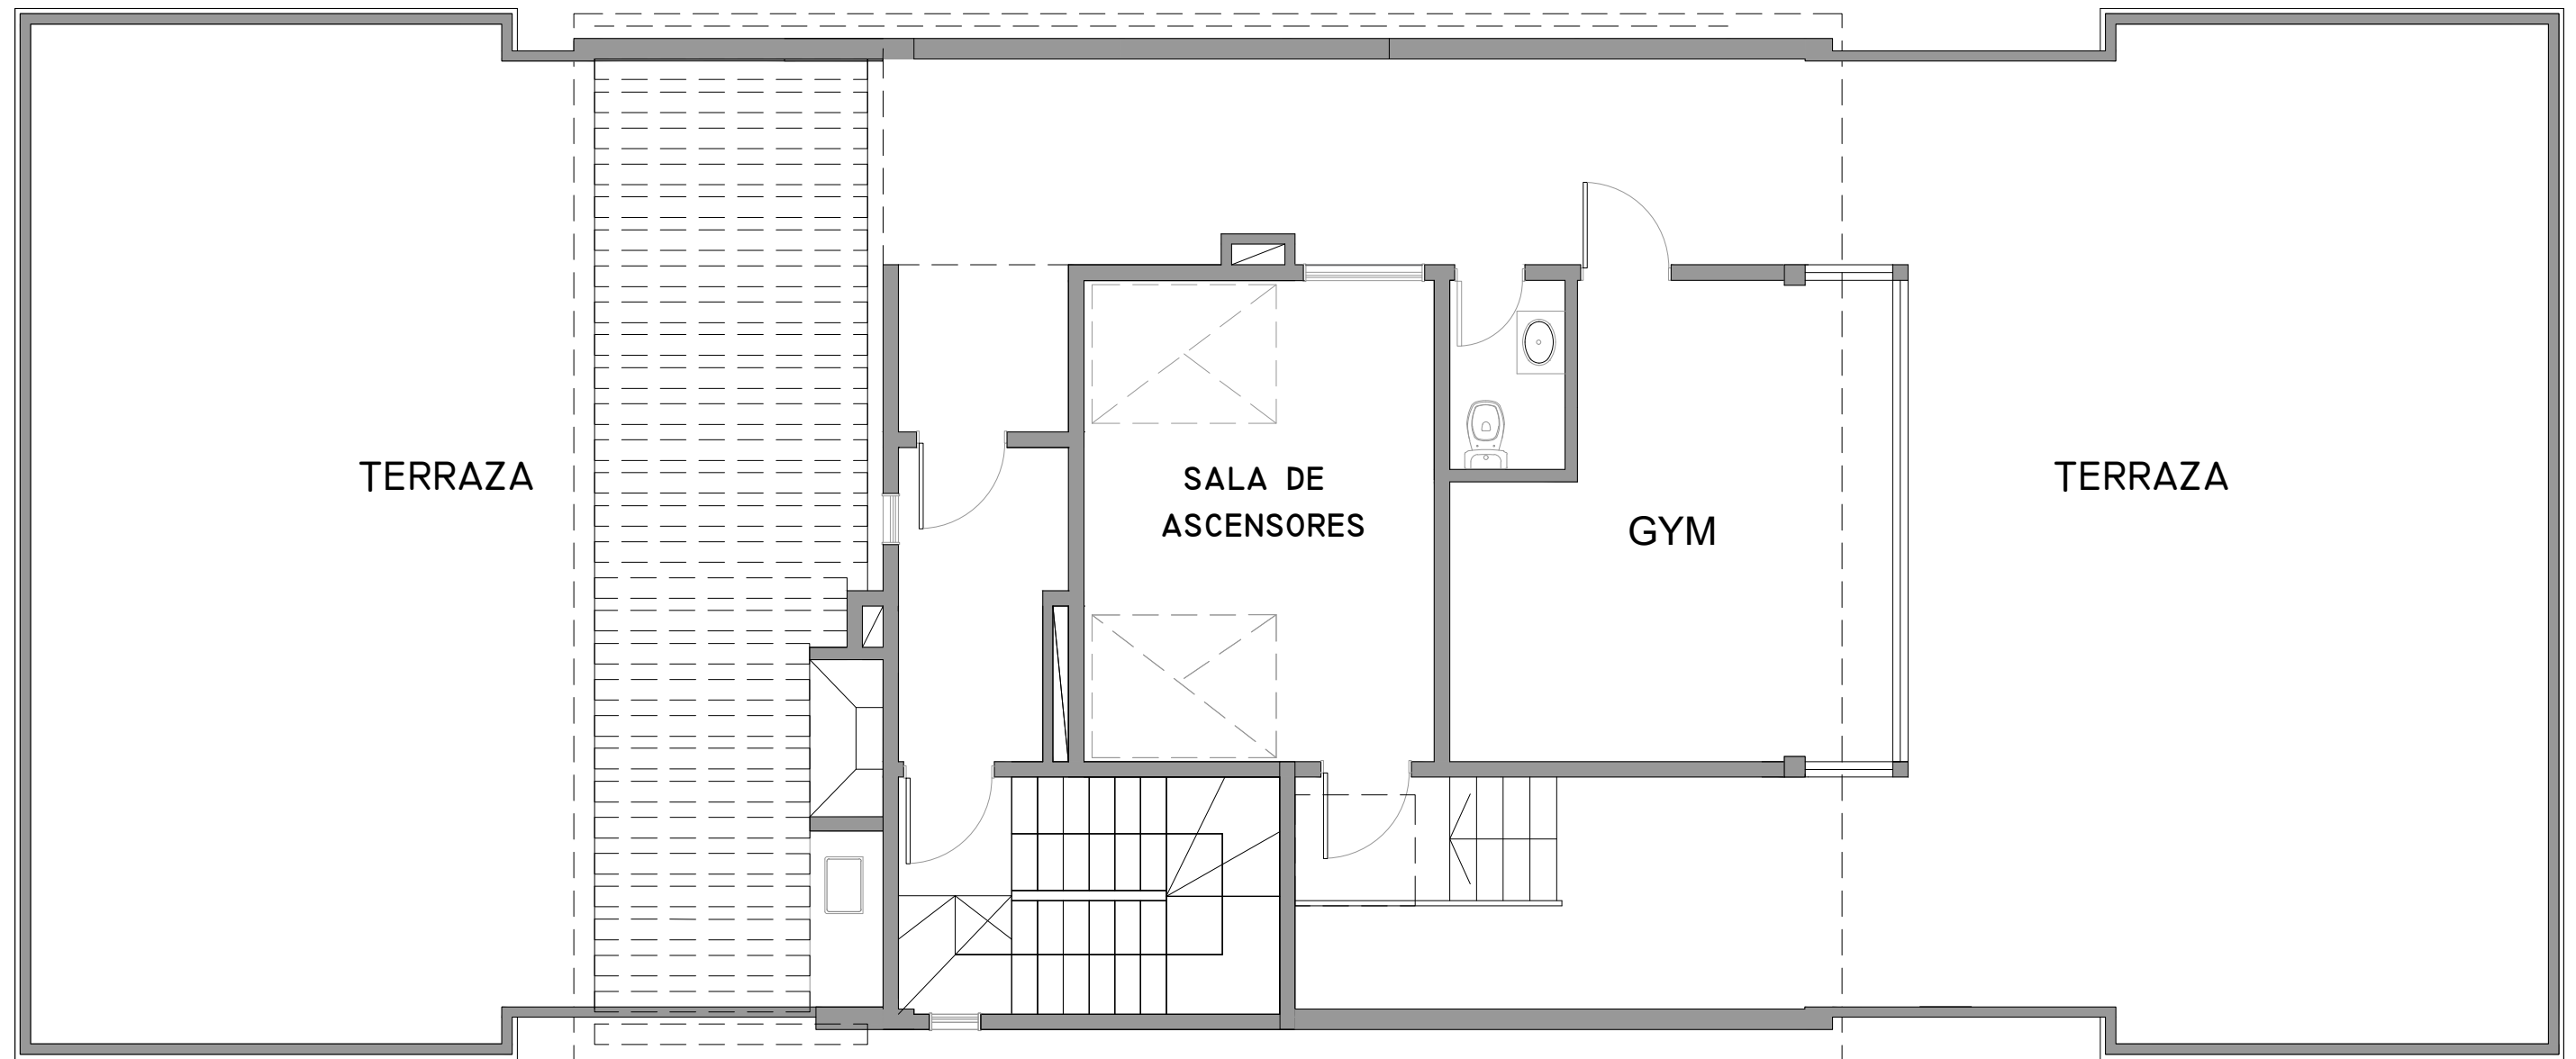


MACONDA XXII



Mitre 828 - Quilmes



PLANTA 12°

IMPORTANTE: LOS METROS AQUÍ ENUNCIADOS SON APROXIMADOS, LOS DEFINITIVOS SURGIRÁN DEL RESPECTIVO PLANO DE SUBDIVISIÓN.

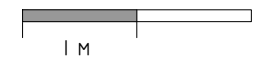


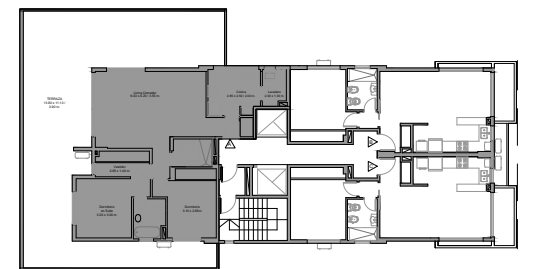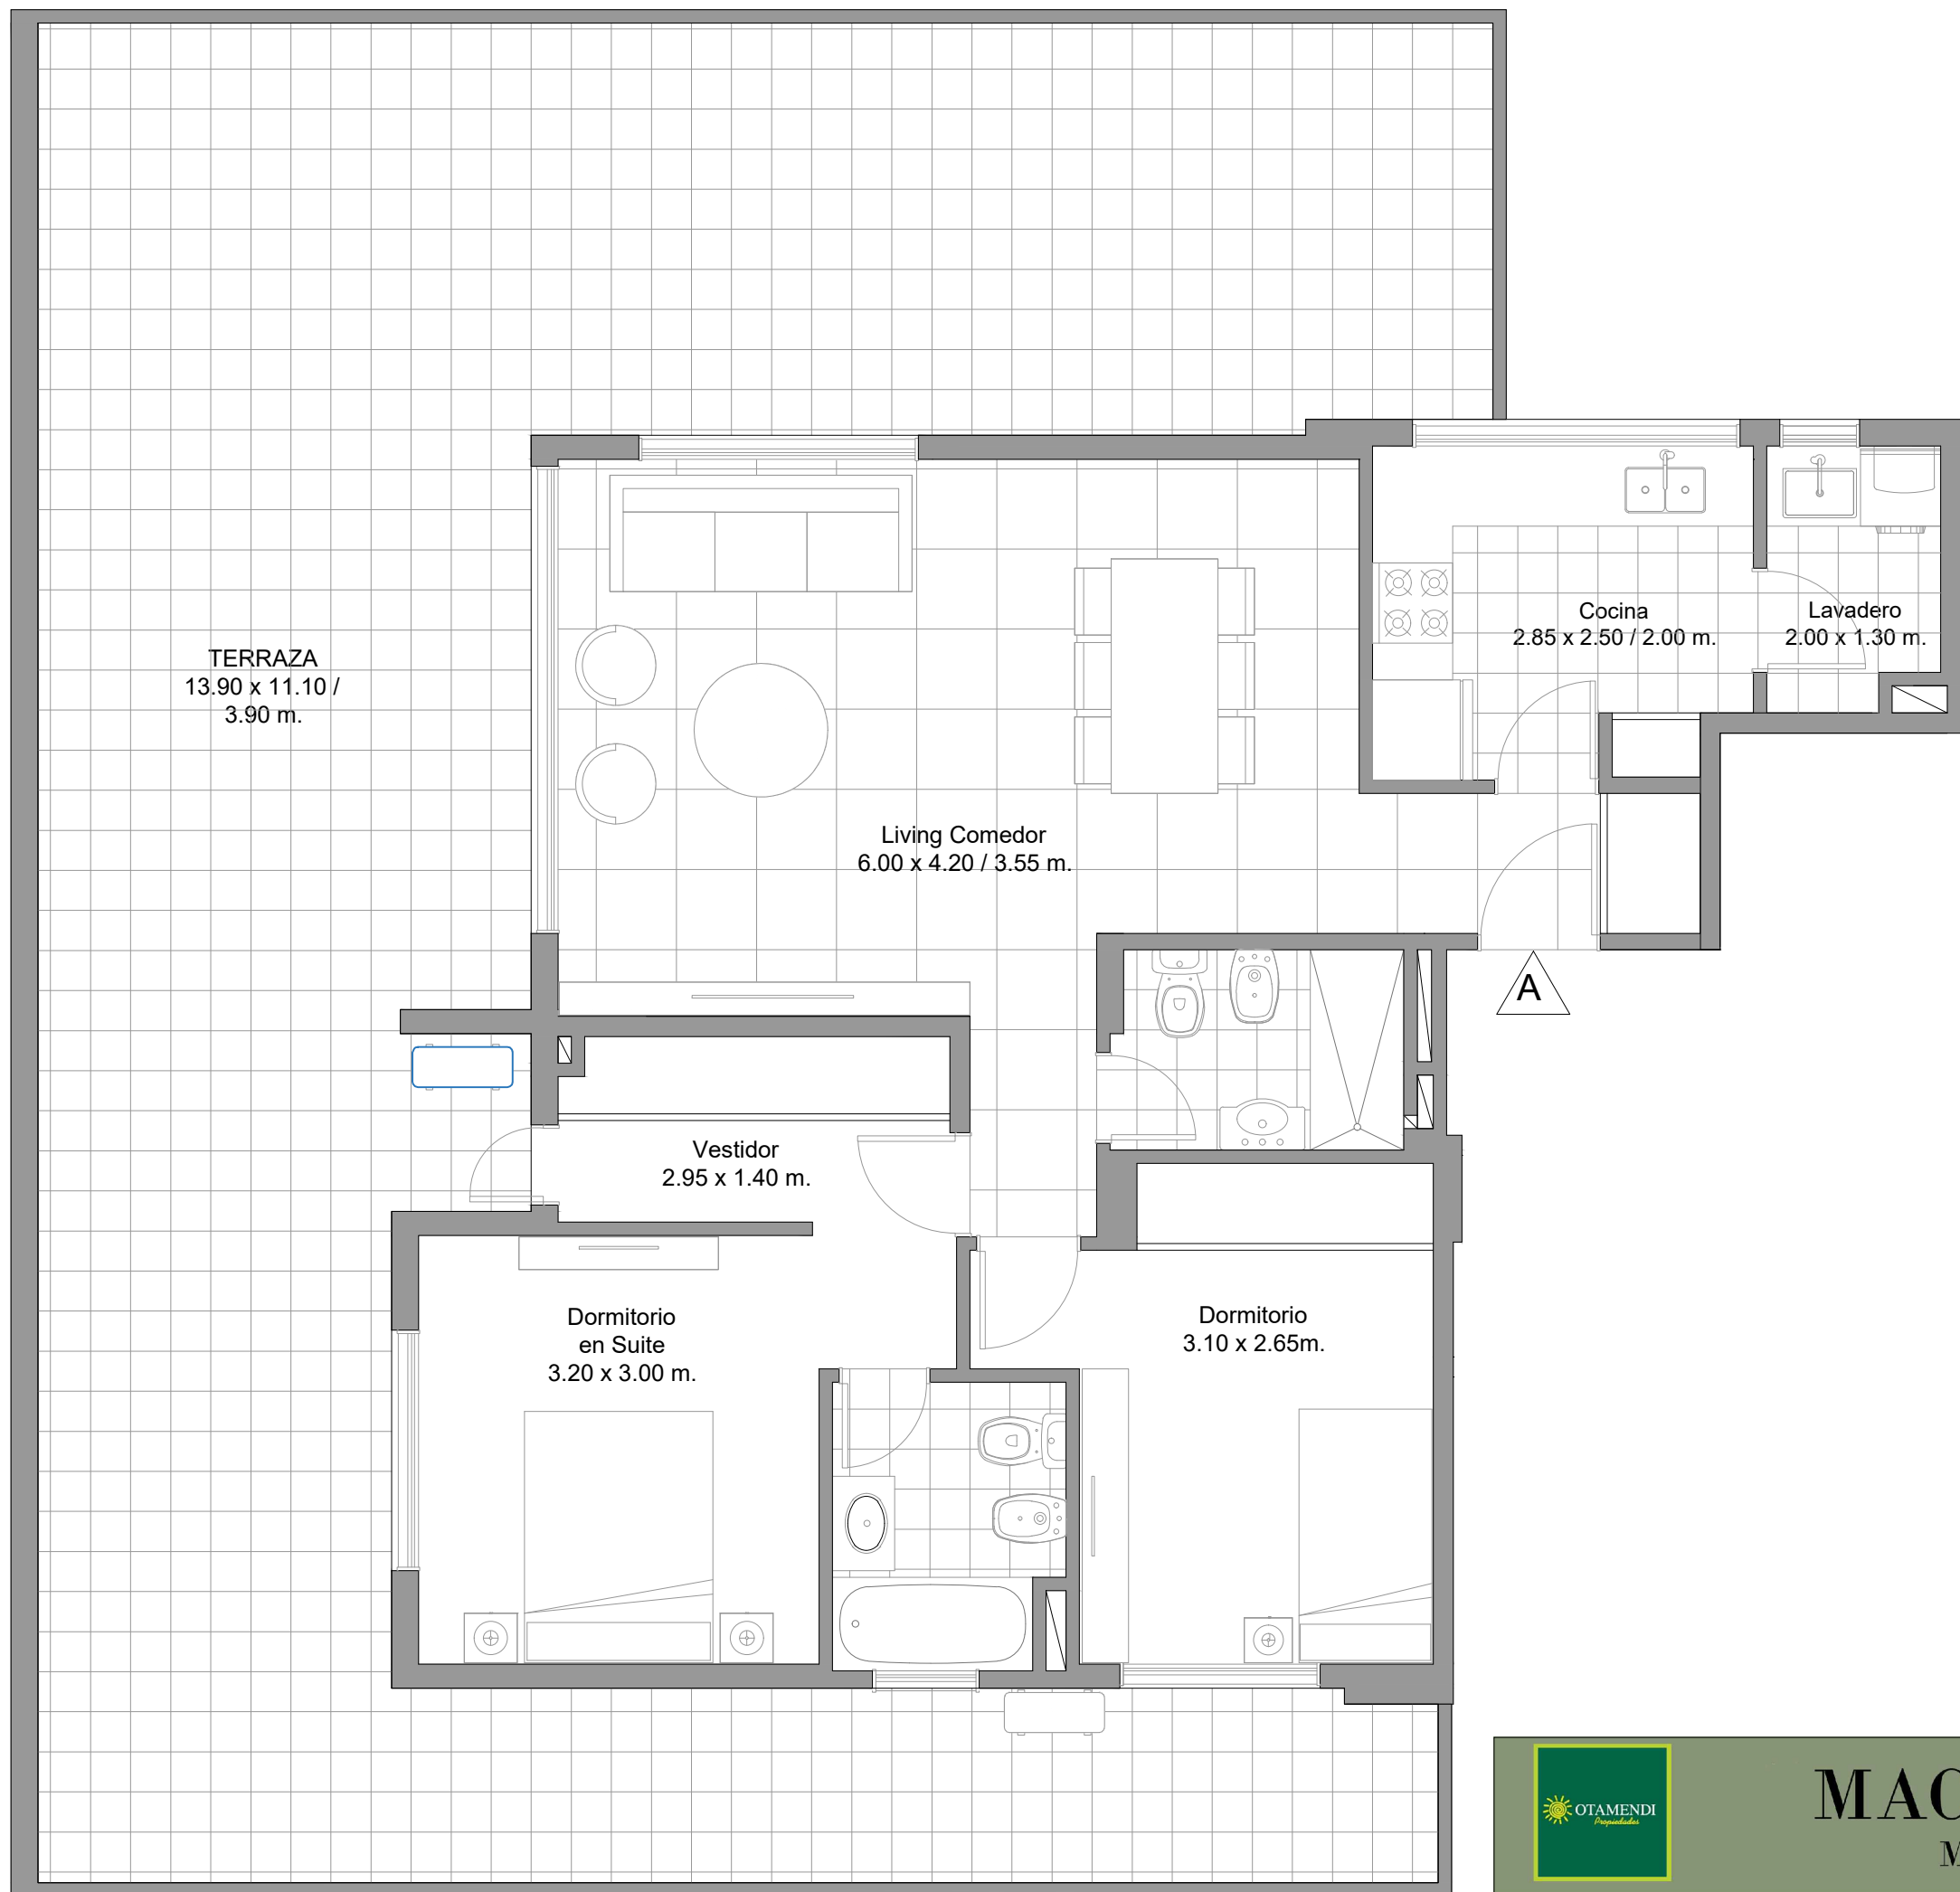

DEPARTAMENTO 3 AMBIENTES
SUPERFICIE CUBIERTA: 77m²
SUPERFICIE TERRAZA: 80m²



PLANTA 1° DEPTO A

IMPORTANTE: LOS METROS AQUÍ
ENUNCIADOS SON APROXIMADOS, LOS
DEFINITIVOS SURGIRÁN DEL RESPECTIVO
PLANO DE SUBDIVISIÓN.

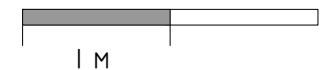

MACONDA XXII
Mitre 828 - Quilmes



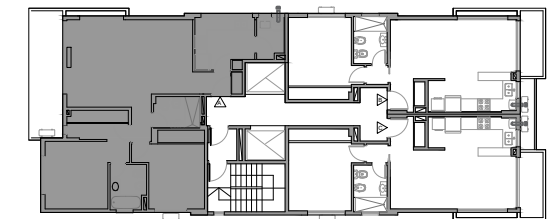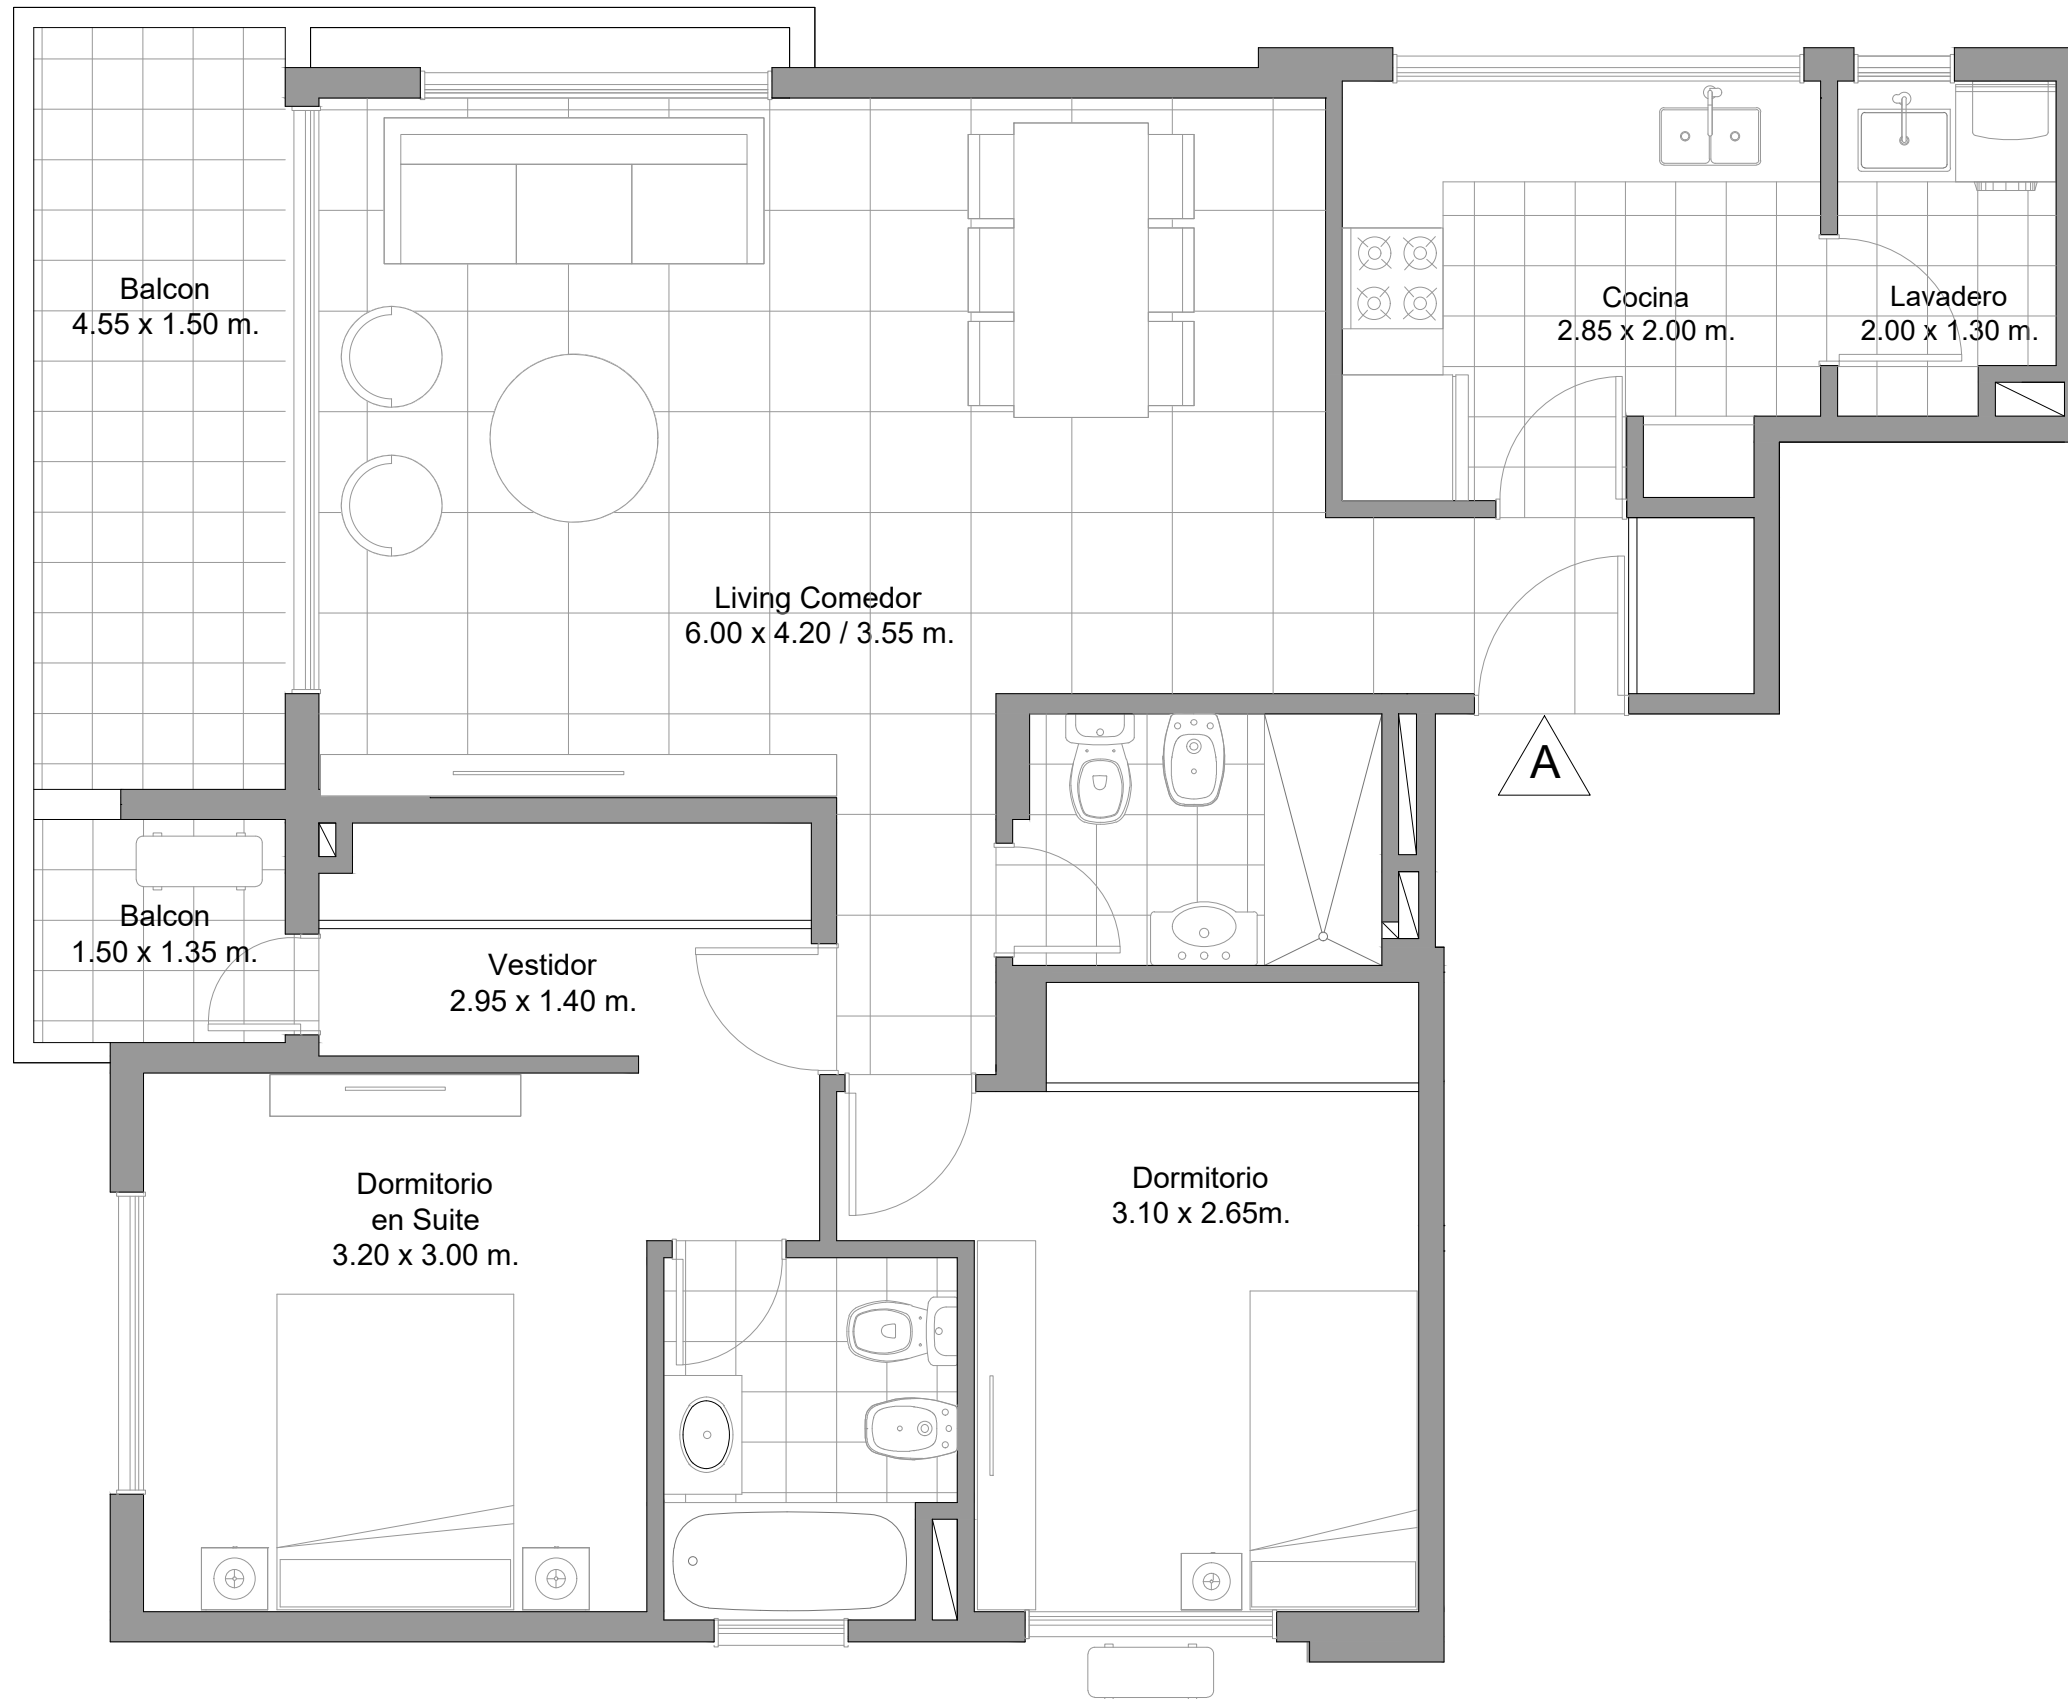


DEPTO A

DEPARTAMENTO 3 AMBIENTES
 SUPERFICIE CUBIERTA: 77m²
 SUPERFICIE BALCON: 10m²

PLANTA TIPO 2° a 11°


IMPORTANTE: LOS METROS AQUÍ ENUNCIADOS SON APROXIMADOS, LOS DEFINITIVOS SURGIRÁN DEL RESPECTIVO PLANO DE SUBDIVISIÓN.

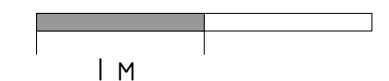

MACONDA XXII

Mitre 828 - Quilmes




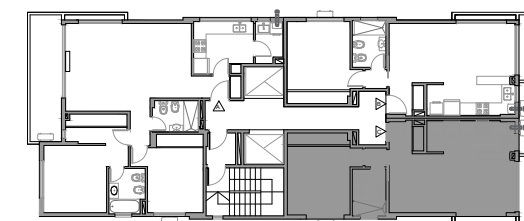


DEPTO C

DEPARTAMENTO 2 AMBIENTES
SUPERFICIE CUBIERTA: 47m²
SUPERFICIE BALCON: 5m²

PLANTA TIPO 1° a 11°

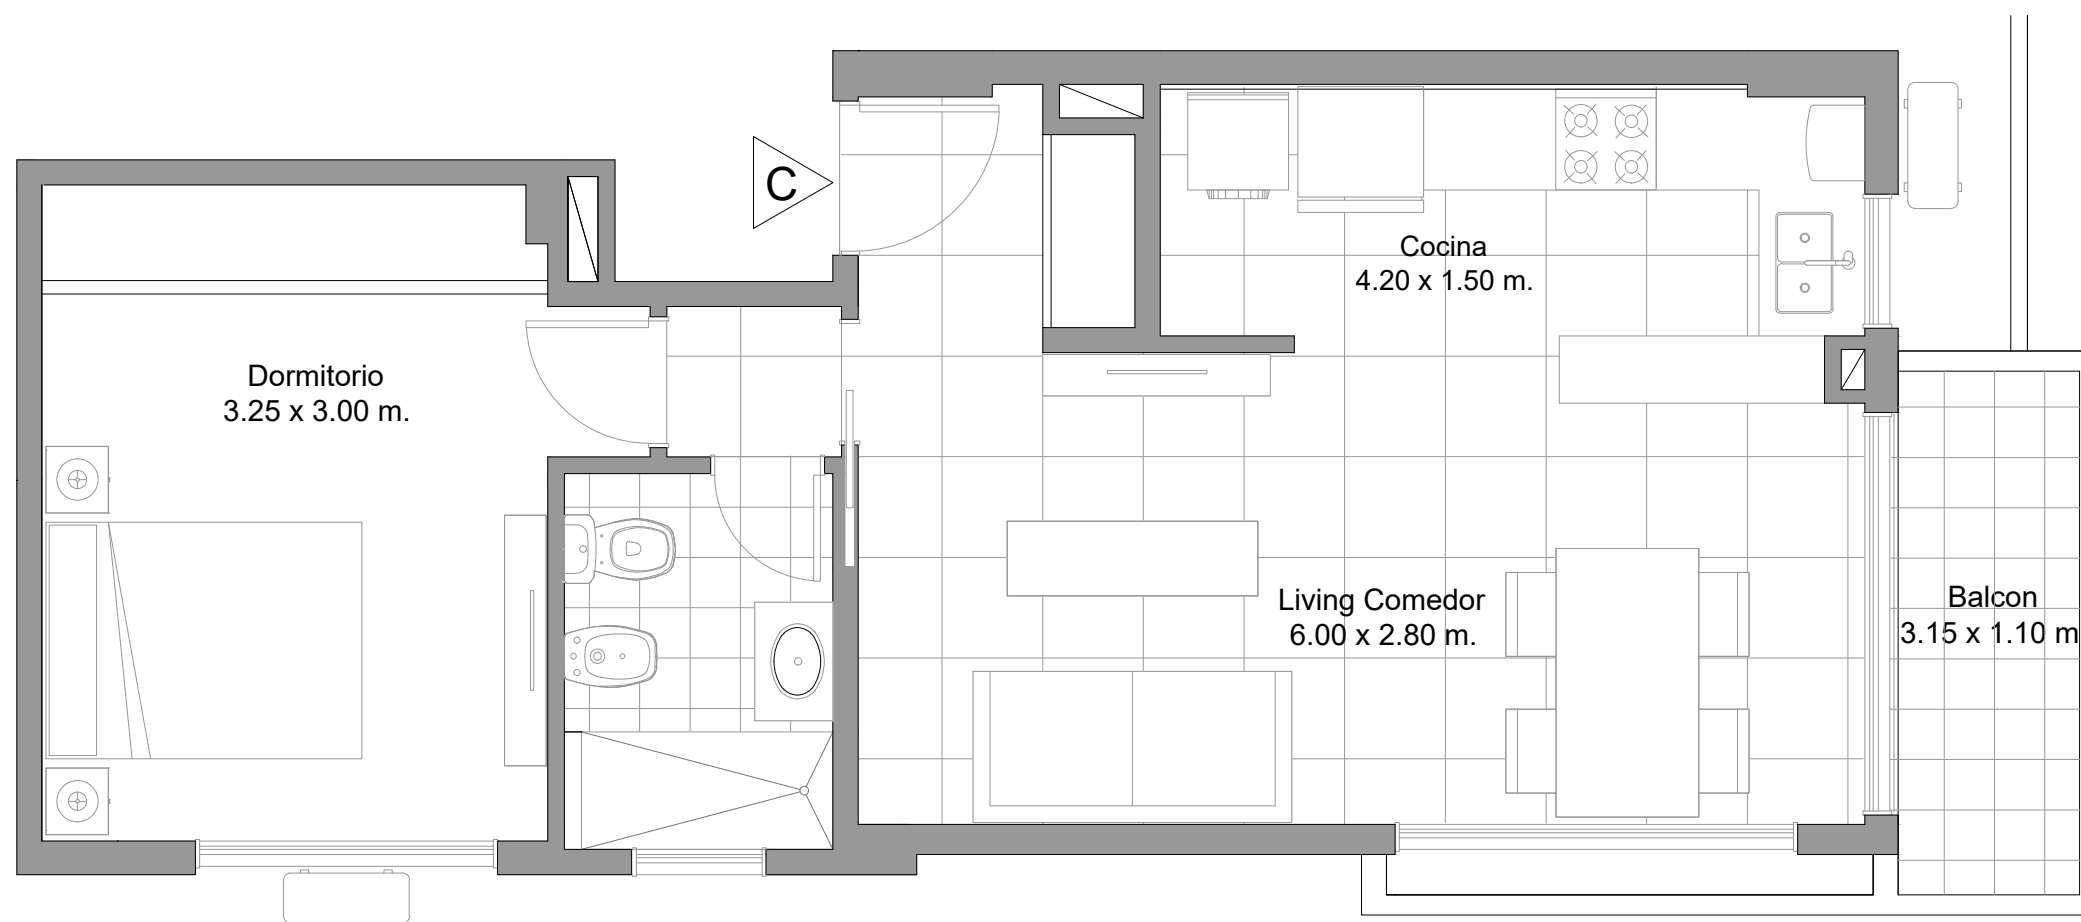

IMPORTANTE: LOS METROS AQUÍ
ENUNCIADOS SON APROXIMADOS, LOS
DEFINITIVOS SURGIRÁN DEL RESPECTIVO
PLANO DE SUBDIVISIÓN.

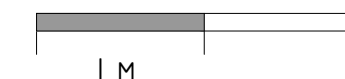


MACONDA XXII

Mitre 828 - Quilmes




DESARROLLOS INMOBILIARIOS

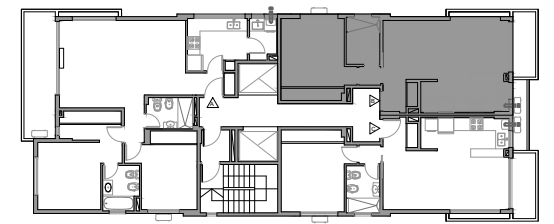


DEPTO B

DEPARTAMENTO 2 AMBIENTES
SUPERFICIE CUBIERTA: 47m²
SUPERFICIE BALCON: 5m²

PLANTA TIPO 1° a 11°

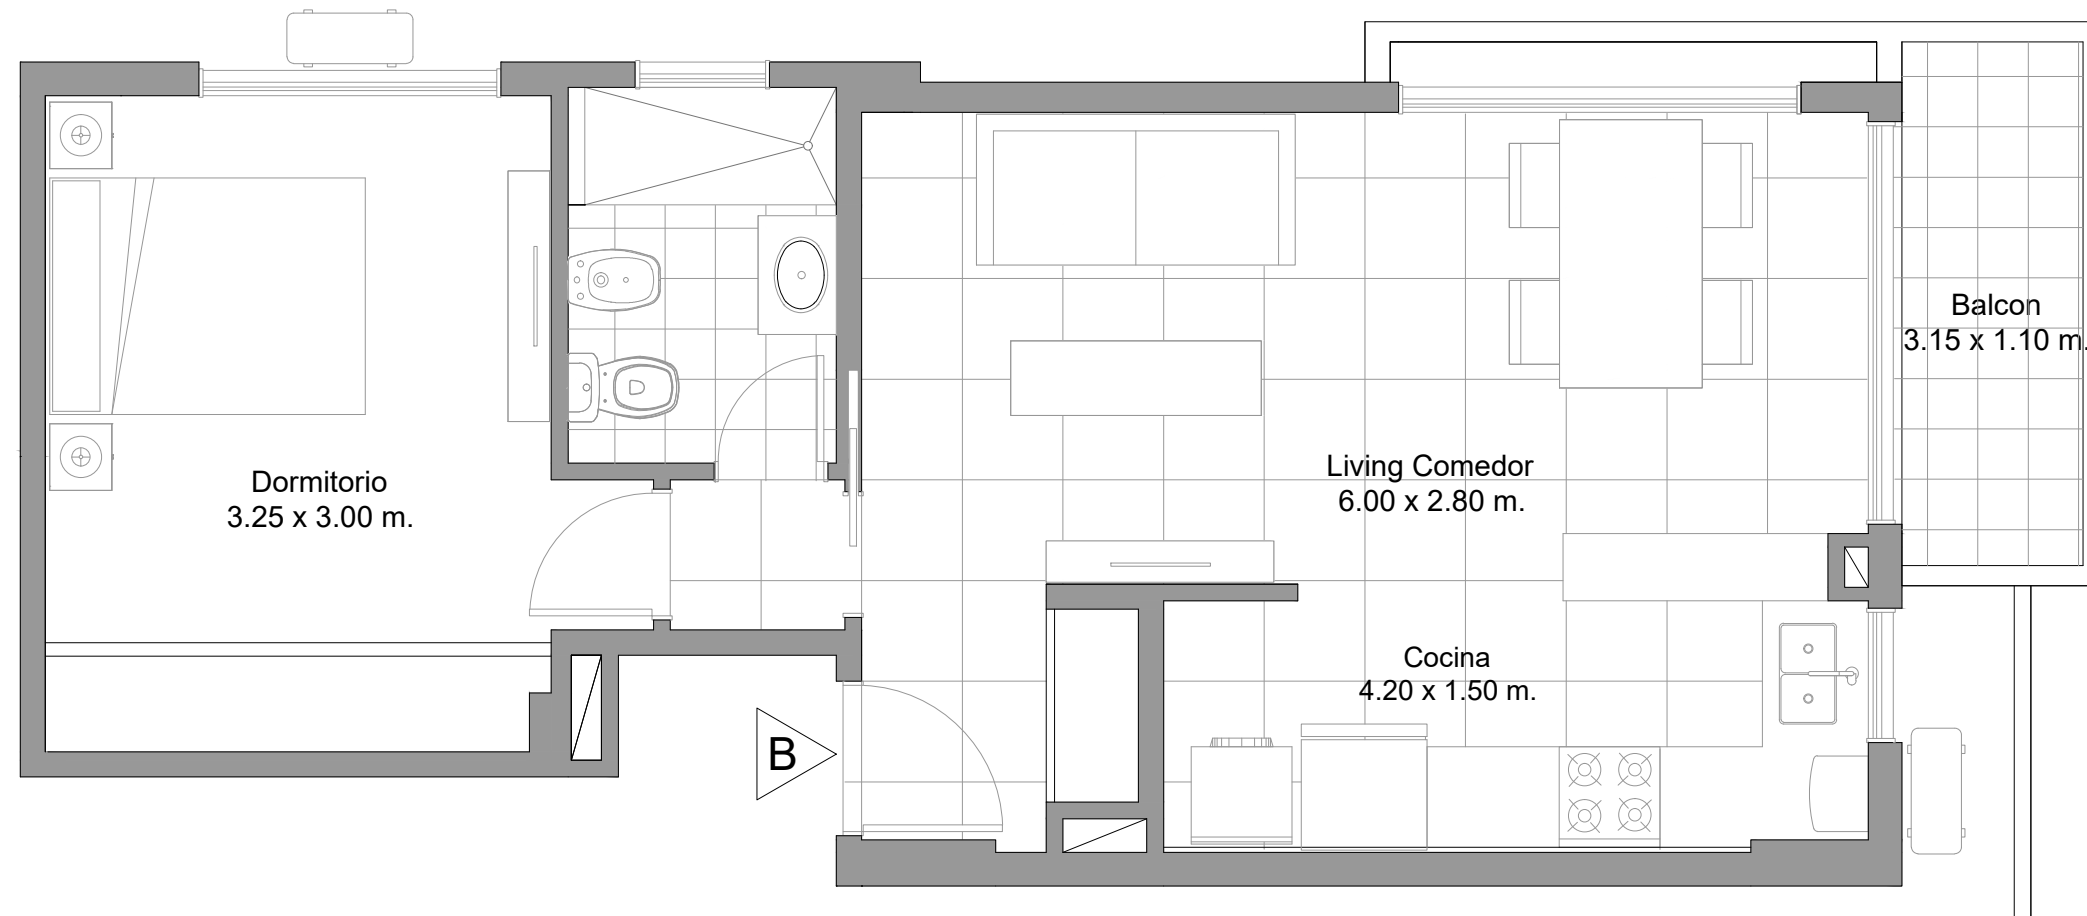

IMPORTANTE: LOS METROS AQUÍ ENUNCIADOS SON APROXIMADOS, LOS DEFINITIVOS SURGIRÁN DEL RESPECTIVO PLANO DE SUBDIVISIÓN.

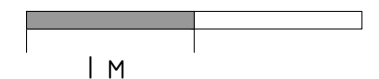

MACONDA XXII

Mitre 828 - Quilmes



DESARROLLOS INMOBILIARIOS