



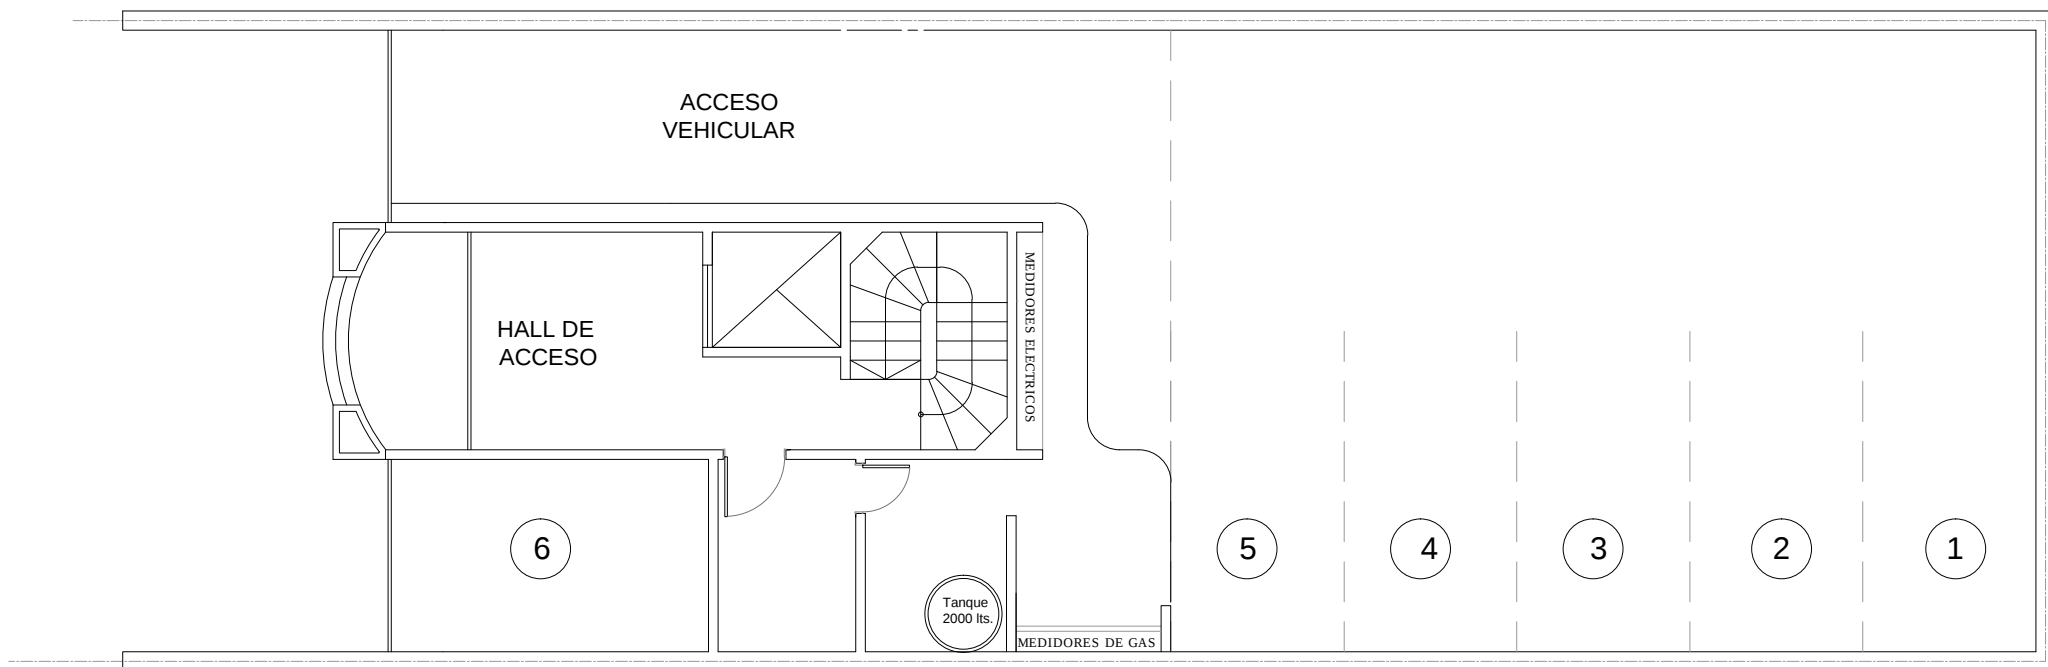


PLANTA BAJA

MORENO 76 – Lanus Oeste

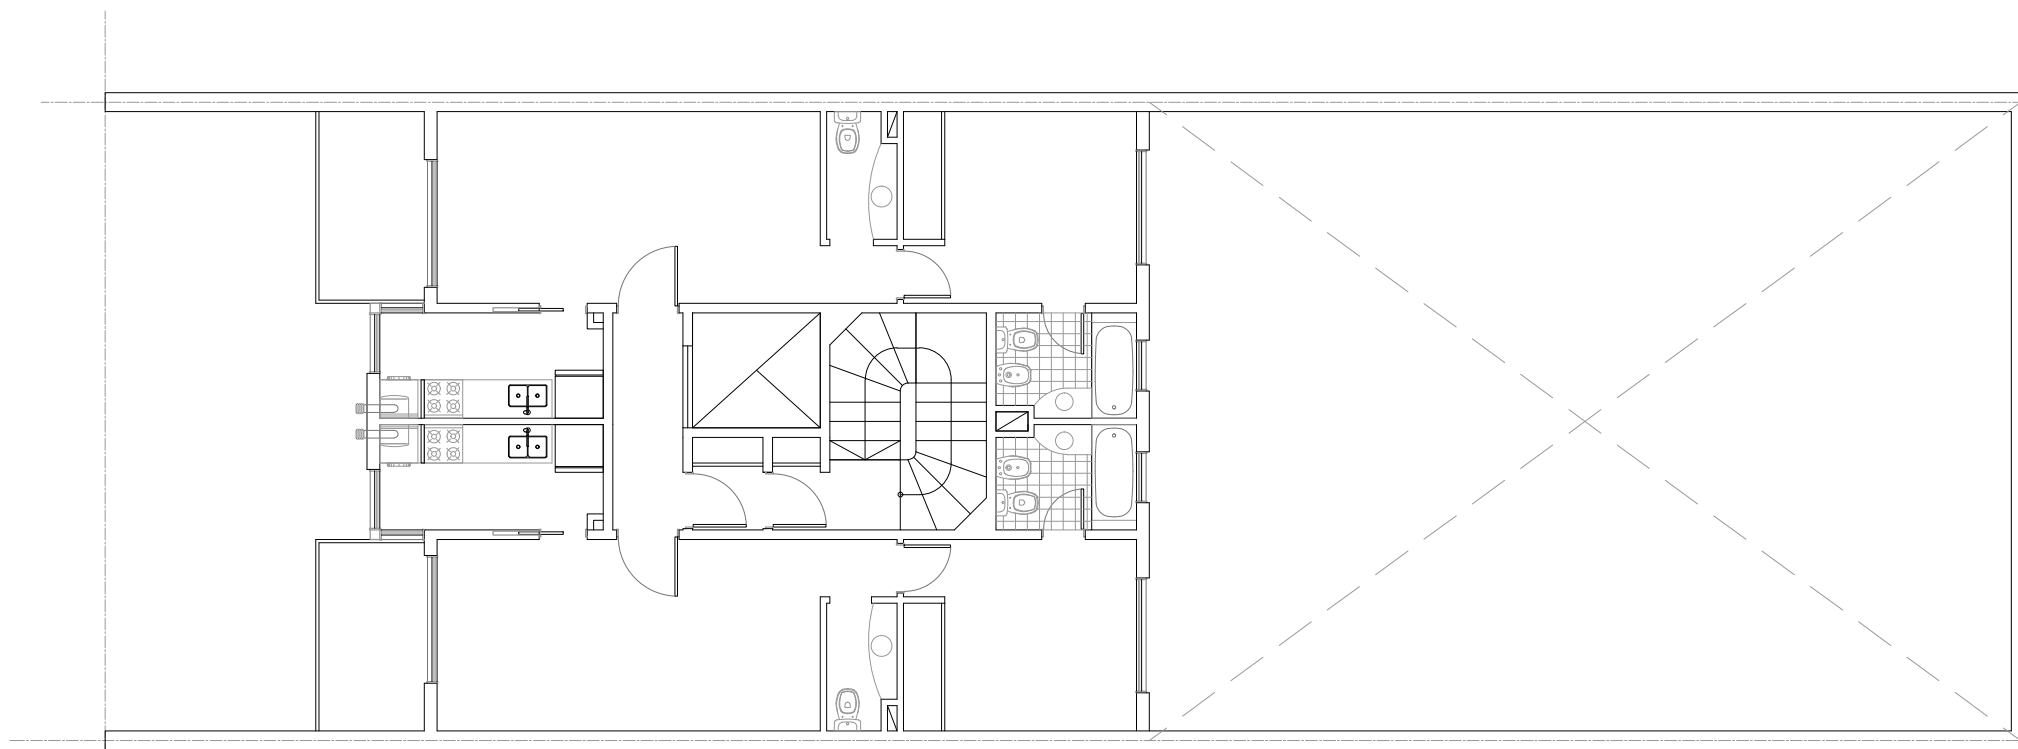

PLANTA TIPO 1° al 8°

MORENO 76
Lanus Oeste

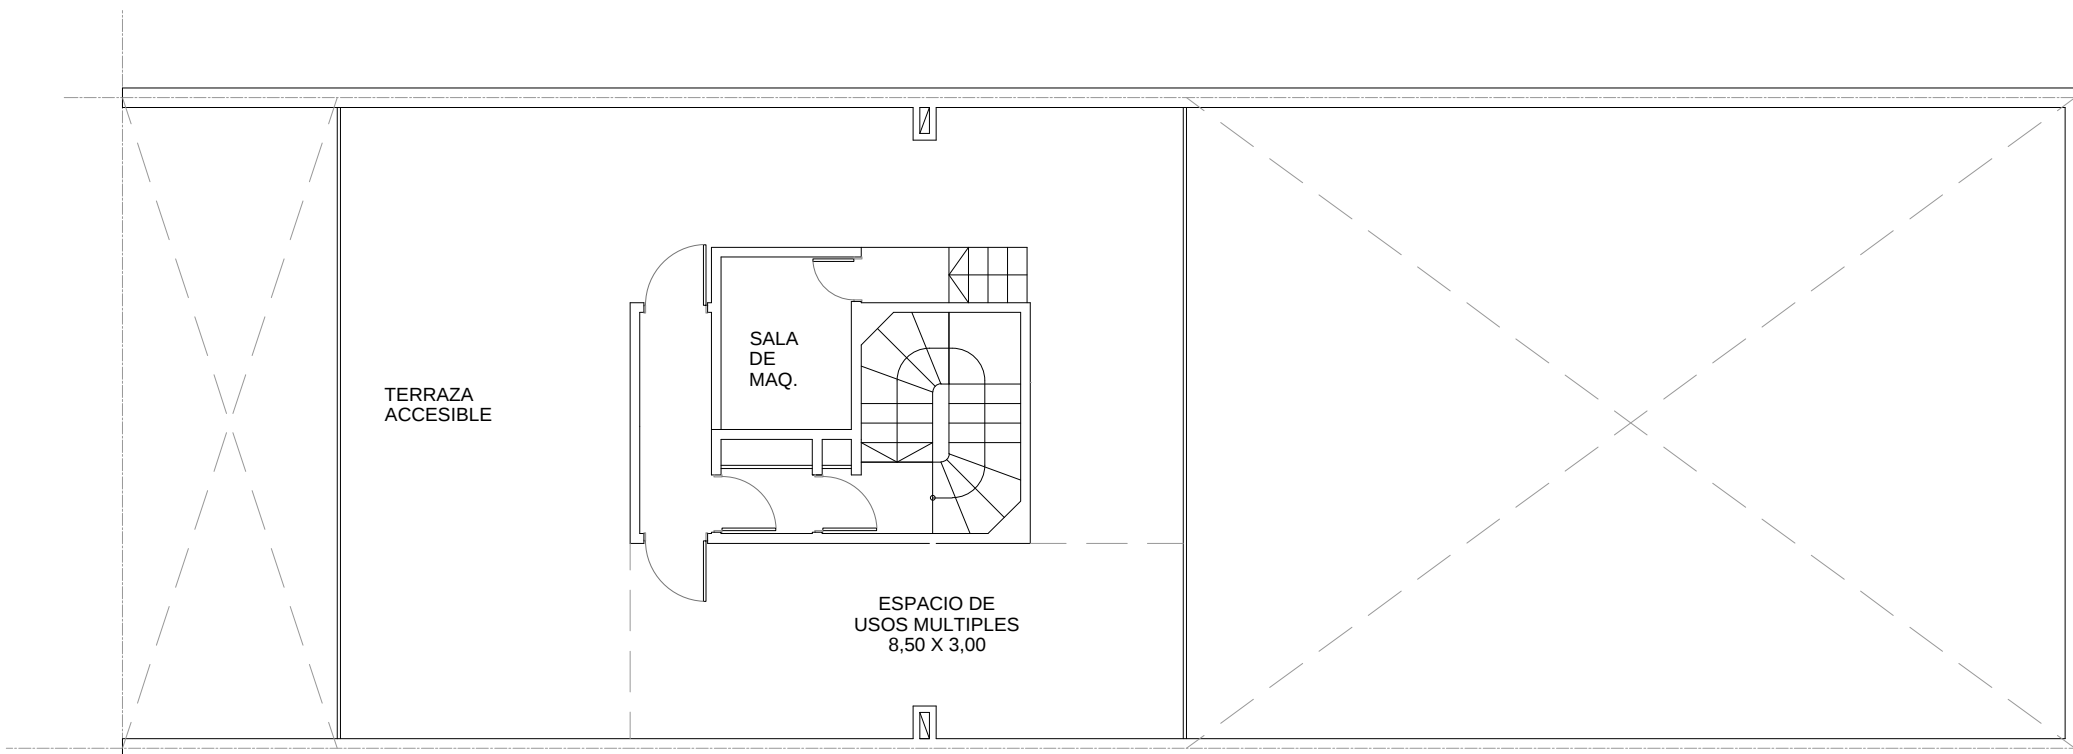

PLANTA SUM — AZOTEA —
SALA MAQUINAS

MORENO 76 — Lanus Oeste