



PARAGUAY 4756 / 76
PLANTA BAJA

IMPORTANTE: Los metros aquí enunciados son aproximados, los definitivos surgirán del respectivo plano de subdivisión.

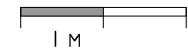

IMPORTANTE: LOS METROS AQUÍ ENUNCIADOS SON APROXIMADOS, LOS DEFINITIVOS SURGIRÁN DEL RESPECTIVO PLANO DE SUBDIVISIÓN.



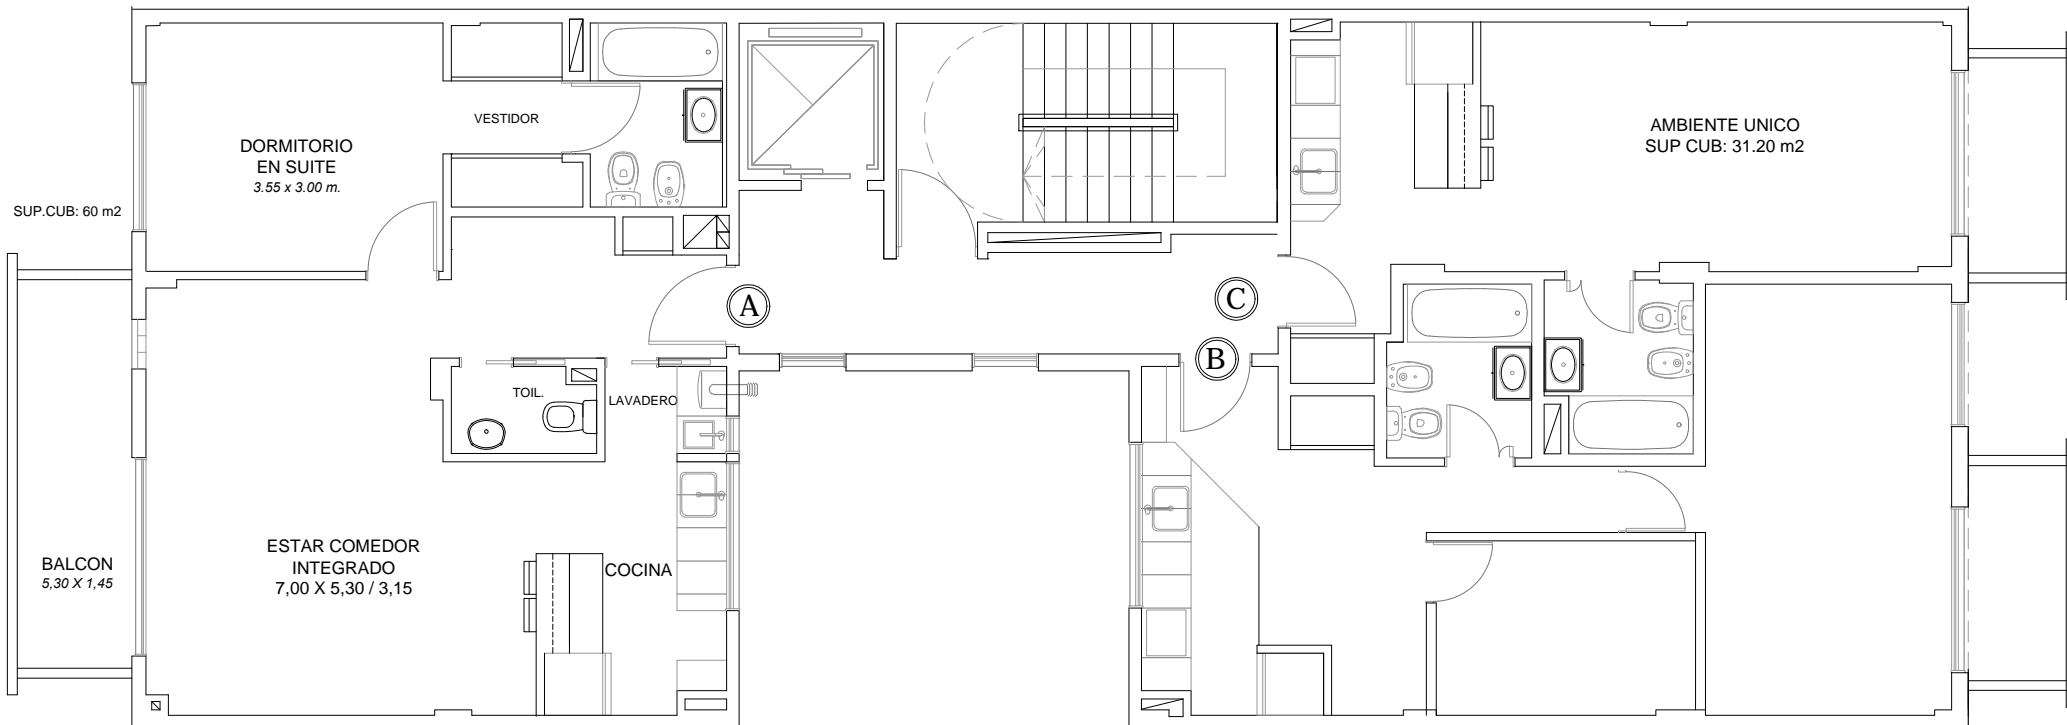

PARAGUAY 4756 / 76


PLANTA TIPO 1º 8º

IMPORTANTE: Los metros aquí enunciados son aproximados, los definitivos surgirán del respectivo plano de subdivisión.



IMPORTANTE: Los METROS AQUÍ ENUNCIADOS SON APROXIMADOS, LOS DEFINITIVOS SURGIRÁN DEL RESPECTIVO PLANO DE SUBDIVISIÓN.



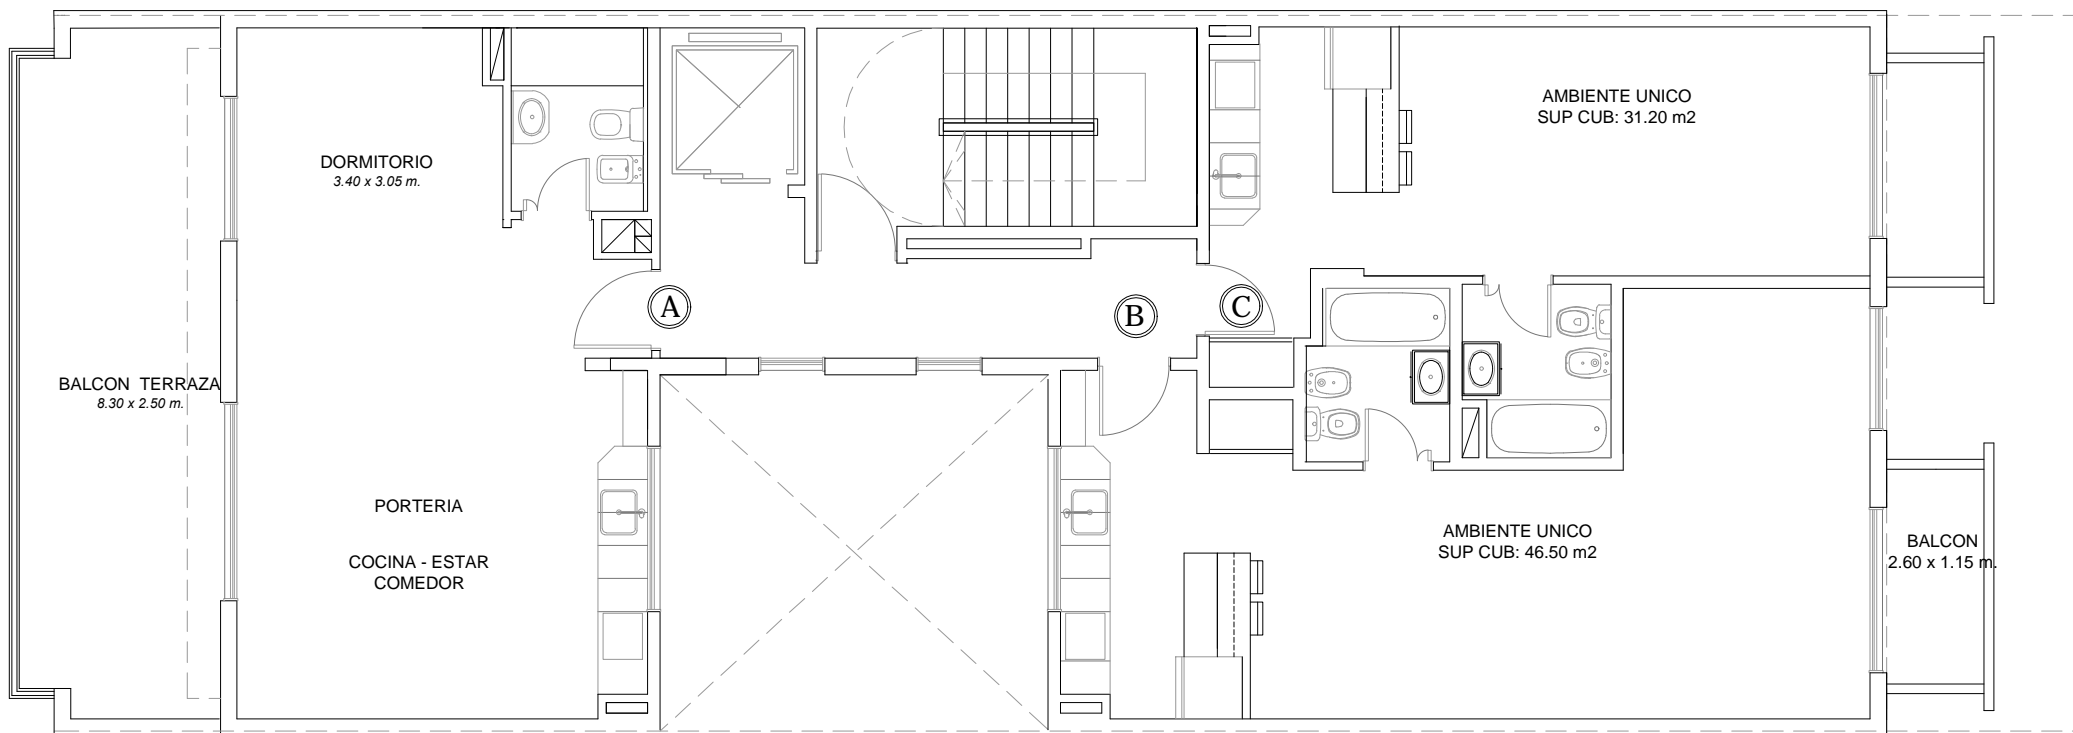


PARAGUAY 4756 / 76
PLANTA 9º

IMPORTANTE: Los metros aquí enunciados son aproximados, los definitivos surgirán del respectivo plano de subdivisión.



IMPORTANTE: Los metros aquí enunciados son aproximados, los definitivos surgirán del respectivo plano de subdivisión.



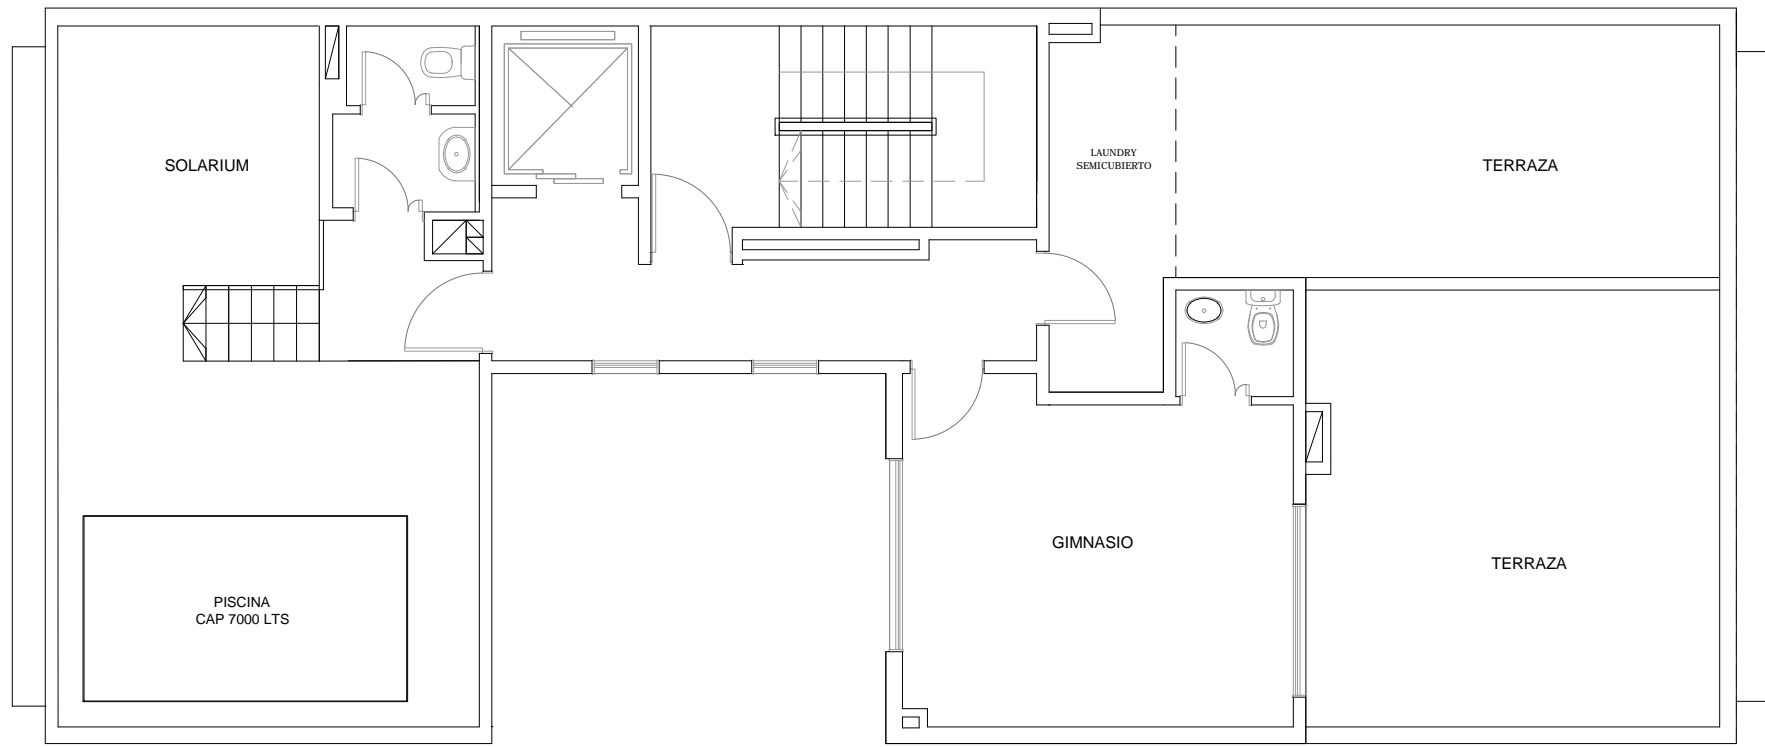

PARAGUAY 4756 / 76
PLANTA 10º


IMPORTANTE: Los metros aquí enunciados son aproximados, los definitivos surgirán del respectivo plano de subdivisión.



IMPORTANTE: LOS METROS AQUÍ ENUNCIADOS SON APROXIMADOS, LOS DEFINITIVOS SURGIRÁN DEL RESPECTIVO PLANO DE SUBDIVISIÓN.



1 M

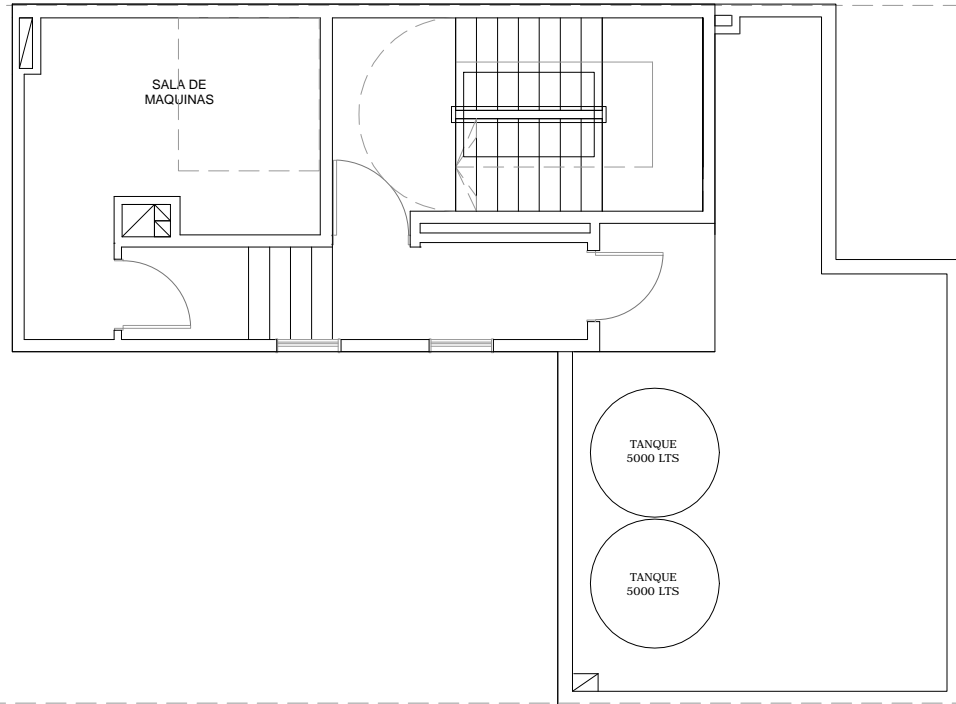

PARAGUAY 4756 / 76
PLANTA 11º

IMPORTANTE: Los metros aquí enunciados son aproximados, los definitivos surgirán del respectivo plano de subdivisión.



IMPORTANTE: Los metros aquí enunciados son aproximados, los definitivos surgirán del respectivo plano de subdivisión.

