


AV. GAONA 1360

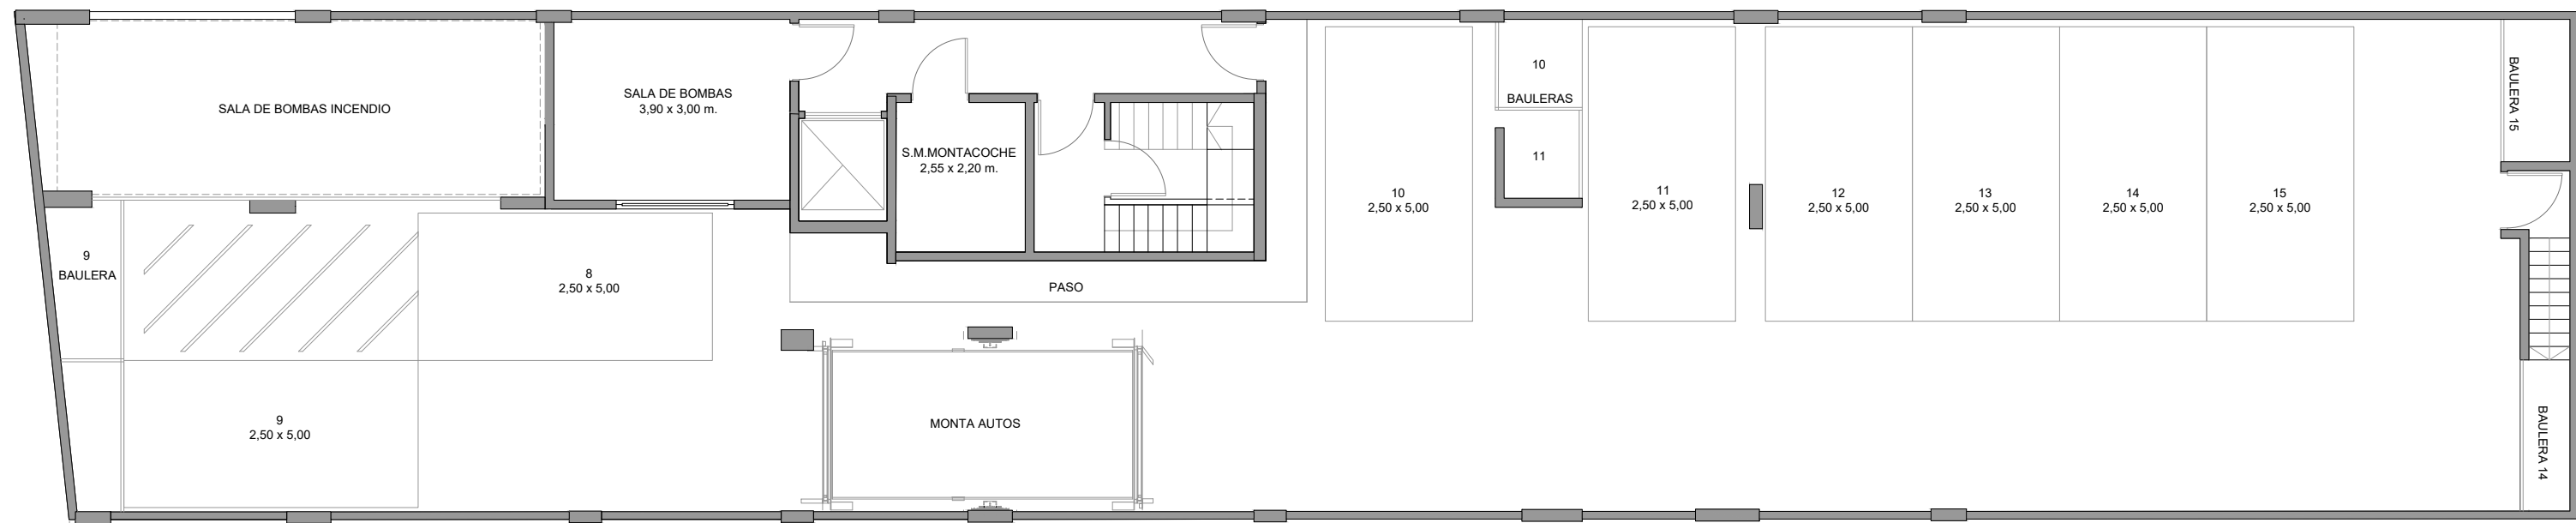


DETALLE:
PLANTA SUBSUELO

GAONA 1360 - C.A.B.A

IMPORTANTE: LOS METROS AQUÍ
ENUNCIADOS SON APROXIMADOS, LOS
DEFINITIVOS SURGIRÁN DEL RESPECTIVO PLANO DE SUBDIVISIÓN.



AV. GAONA 1360

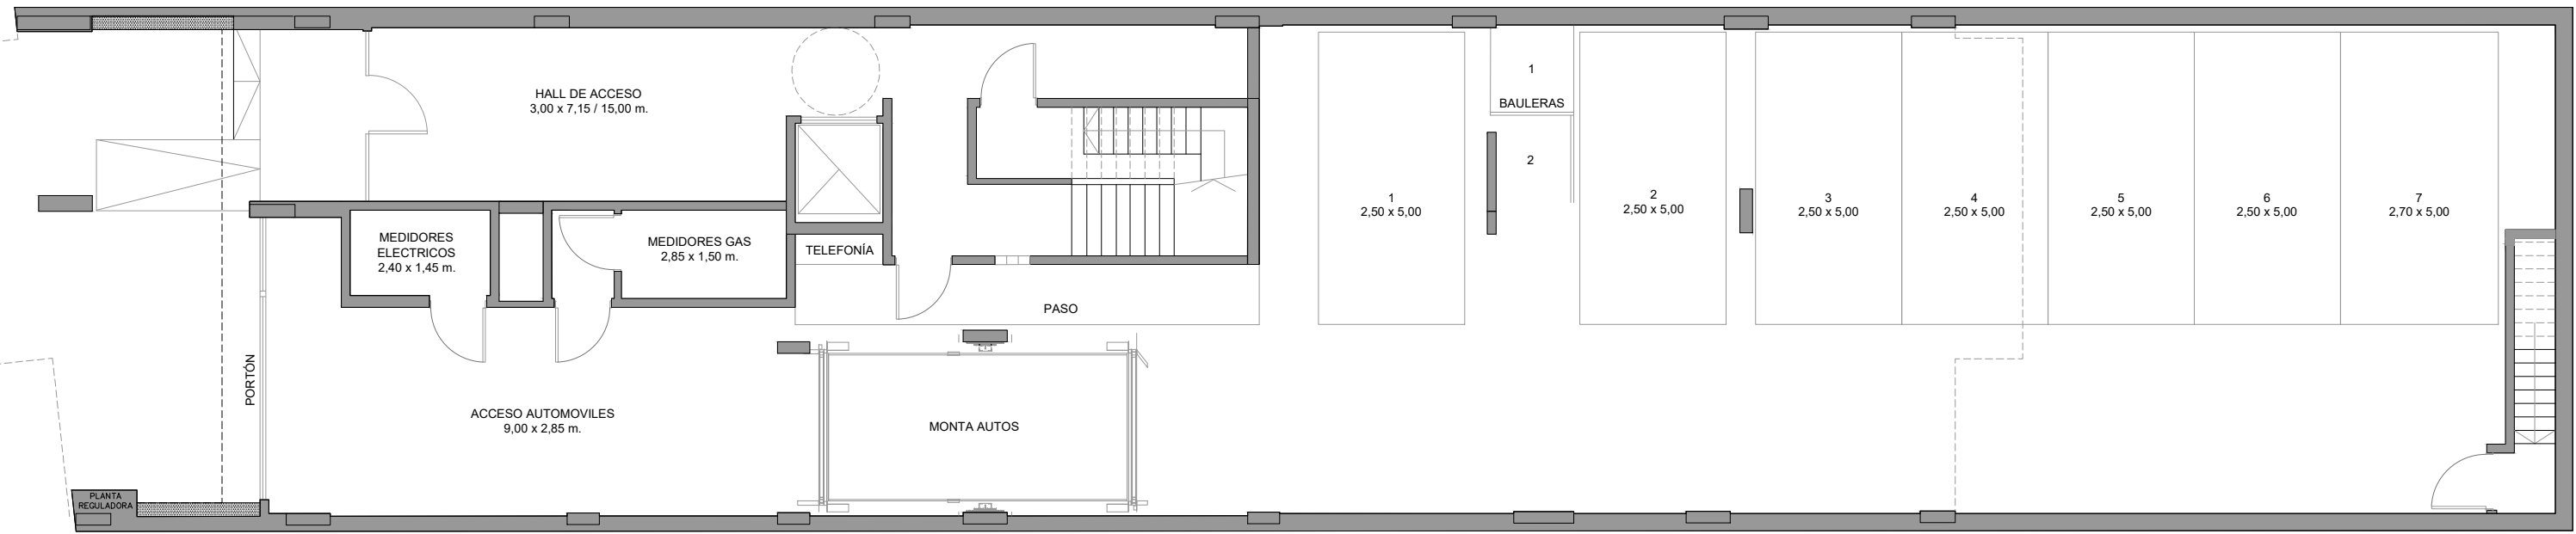


DETALLE
PLANTA BAJA

GAONA 1360 - C.A.B.A

IMPORTANTE: LOS METROS AQUÍ
ENUNCIADOS SON APROXIMADOS, LOS
DEFINITIVOS SURGIRÁN DEL RESPECTIVO PLANO DE SUBDIVISIÓN.



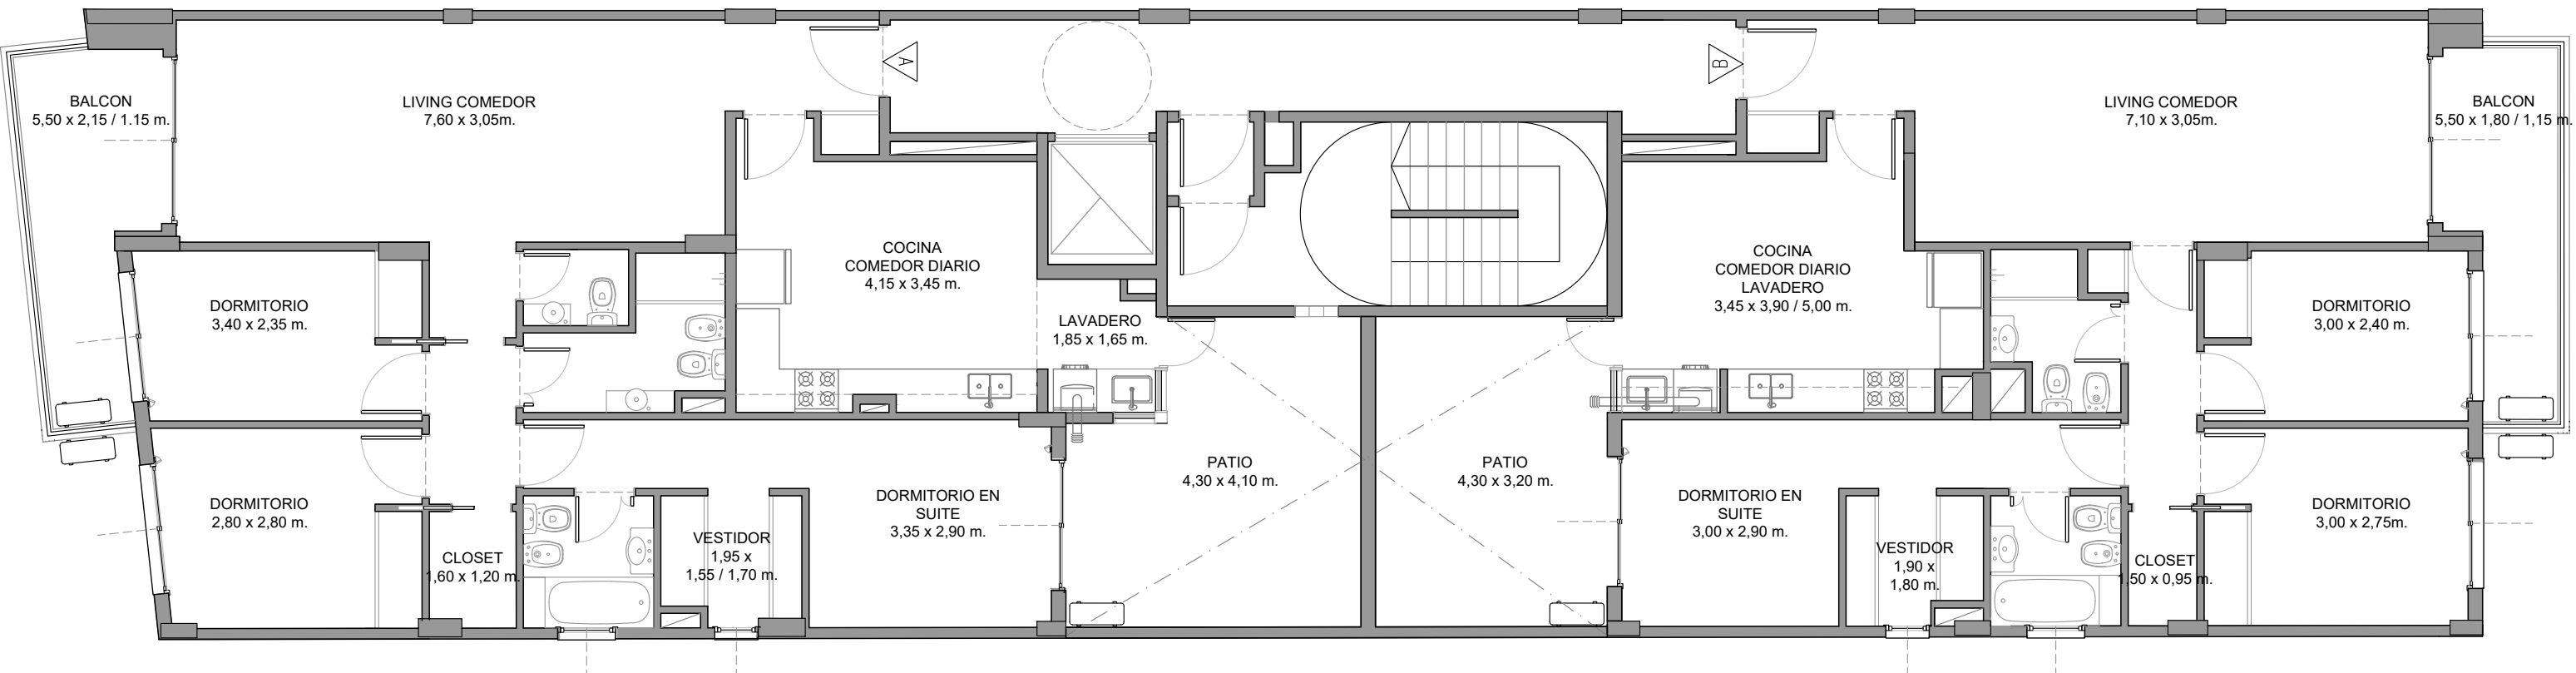

DEPTO 1ºA
 SUP. CUBIERTA. 108 m²
 SUP. SEMICUBIERTA (BALCON). 8.5 m²
 SUP. DESCUBIERTA (PATIO). 15.5 m²


DEPTO 1ºB
 SUP. CUBIERTA. 100 m²
 SUP. SEMICUBIERTA (BALCON). 7.5 m²
 SUP. DESCUBIERTA (PATIO). 13.7 m²

DETALLE:
PLANTA 1º PISO

GAONA 1360 - C.A.B.A

IMPORTANTE: LOS METROS AQUÍ ENUNCIADOS SON APROXIMADOS, LOS DEFINITIVOS SURGIRÁN DEL RESPECTIVO PLANO DE SUBDIVISIÓN.



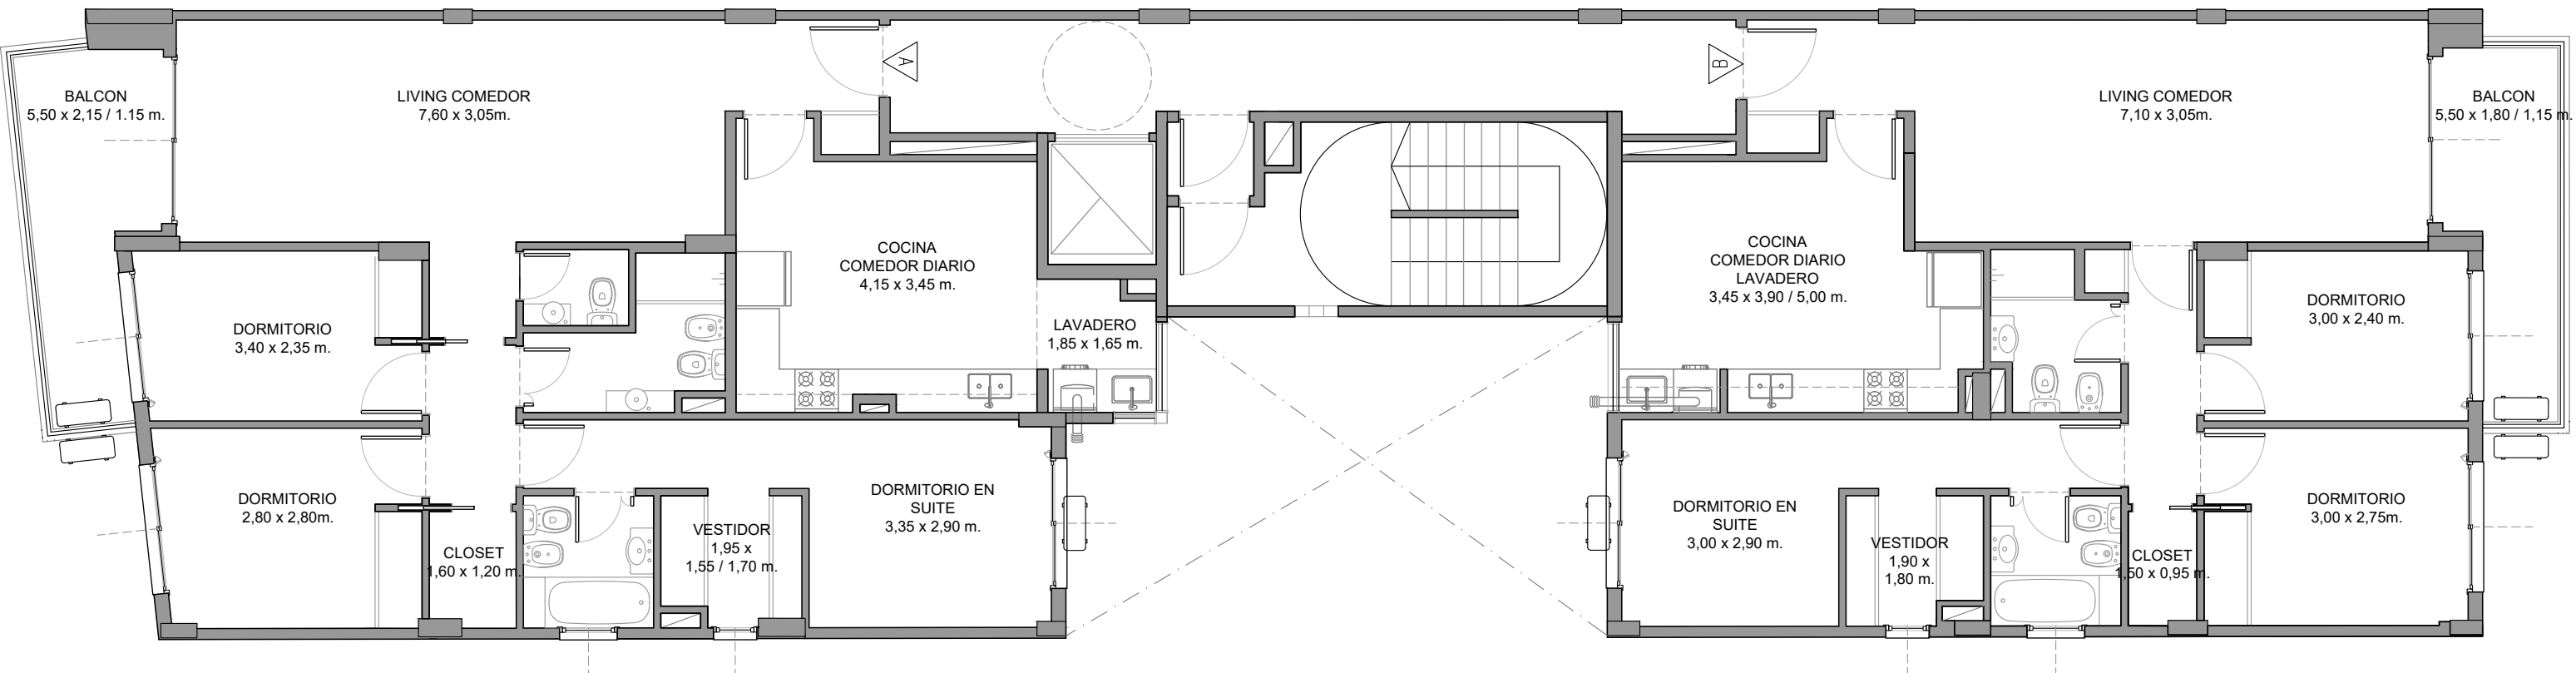


DEPTO 2° al 7°A
 SUP. CUBIERTA. 108 m²
 SUP. SEMICUBIERTA
 (BALCON). 8.5 m²


DEPTO 2° al 7°B
 SUP. CUBIERTA. 100 m²
 SUP. SEMICUBIERTA
 (BALCON). 7.5 m²

DETALLE:
PLANTA 2° AL 7° PISO

GAONA I360 - C.A.B.A

IMPORTANTE: LOS METROS AQUÍ
 ENUNCIADOS SON APROXIMADOS, LOS
 DEFINITIVOS SURGIRÁN DEL RESPECTIVO PLANO DE SUBDIVISIÓN.

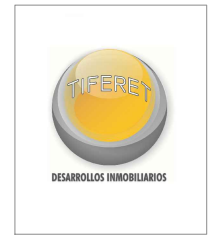

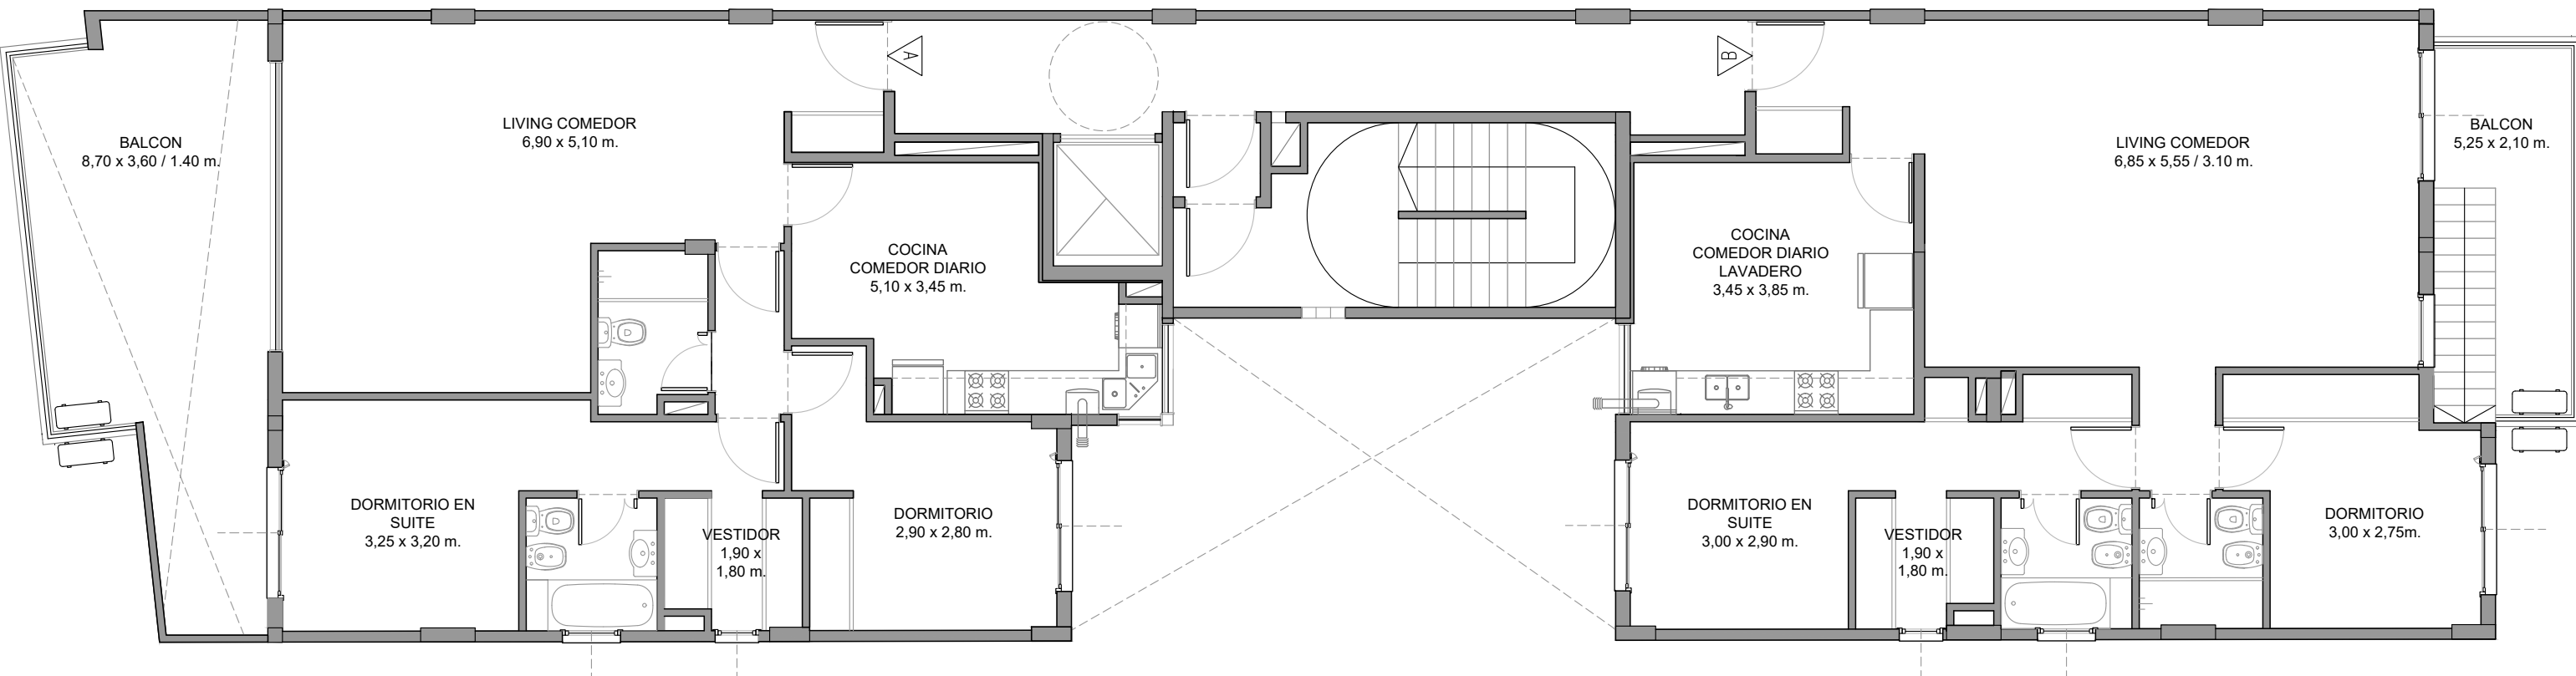


DEPTO 8° A
 SUP. CUBIERTA. 95 m²
 SUP. SEMICUBIERTA
 (BALCON). 23.5 m²


DEPTO 8°B
 SUP. CUBIERTA. 95 m²
 SUP. SEMICUBIERTA
 (BALCON). 10.5 m²

DETALLE:
PLANTA 8° PISO

GAONA I360 - C.A.B.A

IMPORTANTE: LOS METROS AQUÍ
 ENUNCIADOS SON APROXIMADOS, LOS
 DEFINITIVOS SURGIRÁN DEL RESPECTIVO PLANO DE SUBDIVISIÓN.

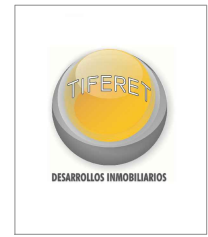

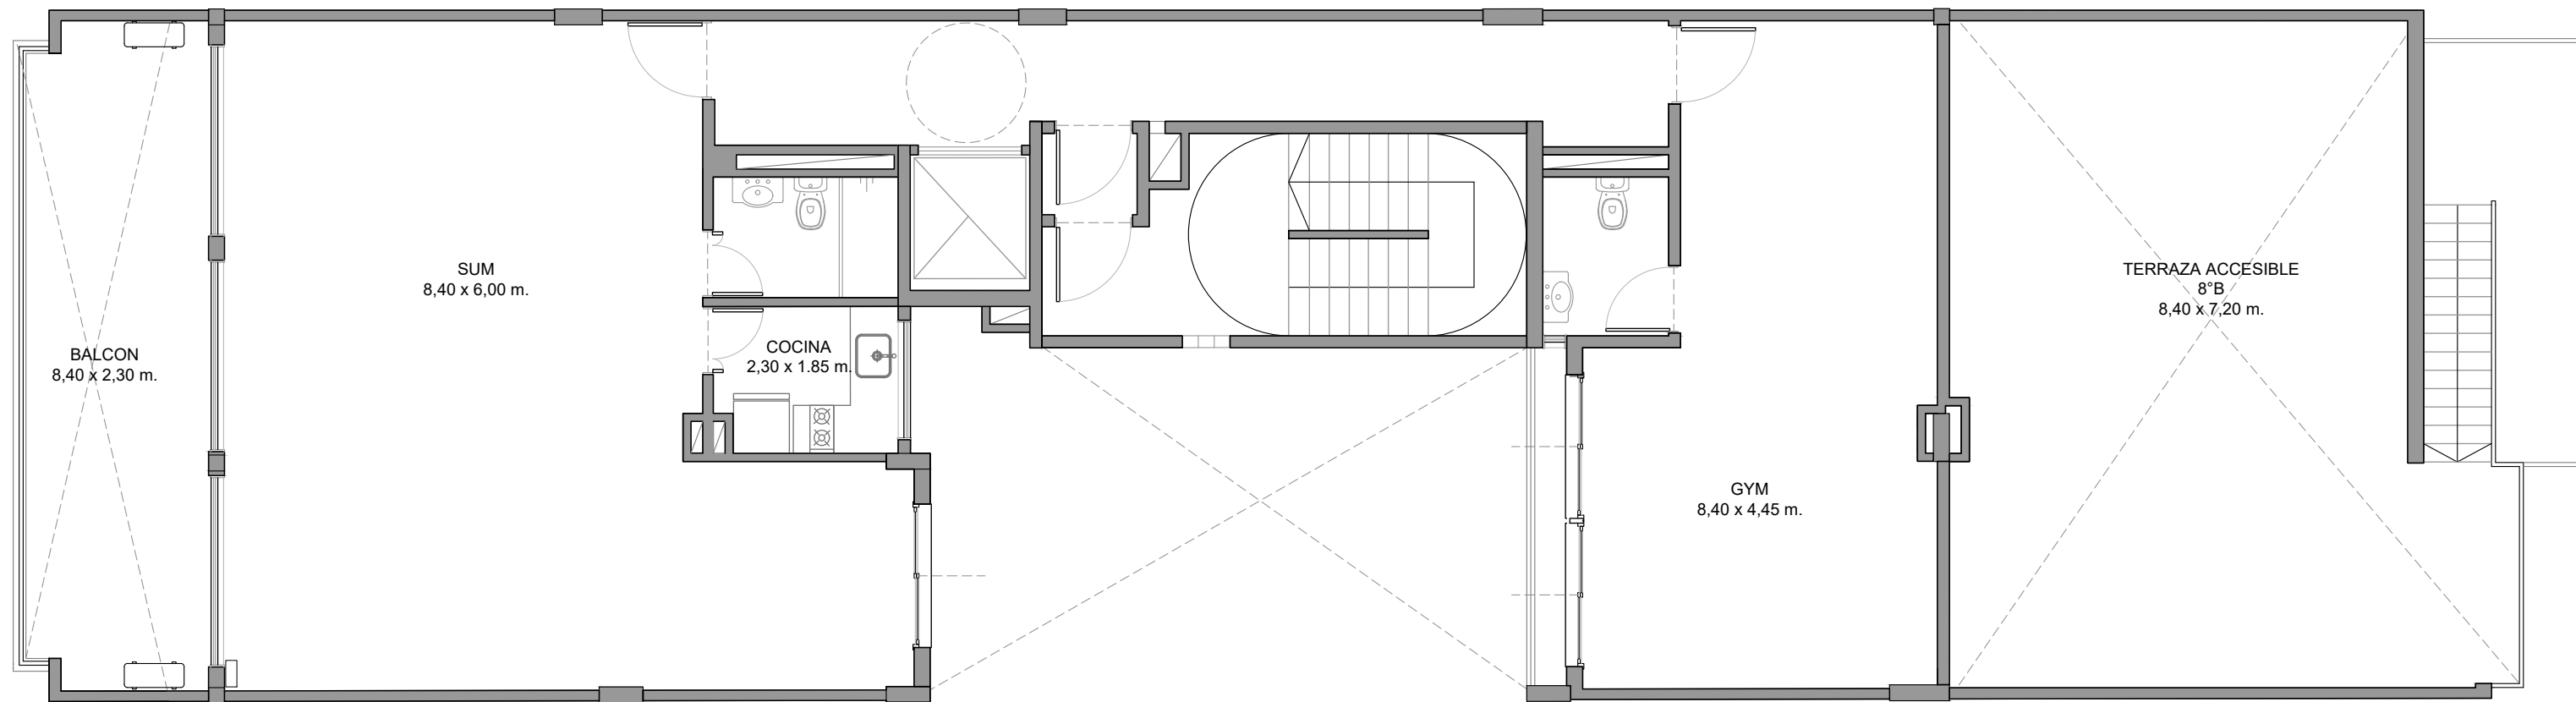


DETALLE:
PLANTA 9° PISO

GAONA I360 - C.A.B.A

IMPORTANTE: LOS METROS AQUÍ ENUNCIADOS SON APROXIMADOS, LOS DEFINITIVOS SURGIRÁN DEL RESPECTIVO PLANO DE SUBDIVISIÓN.



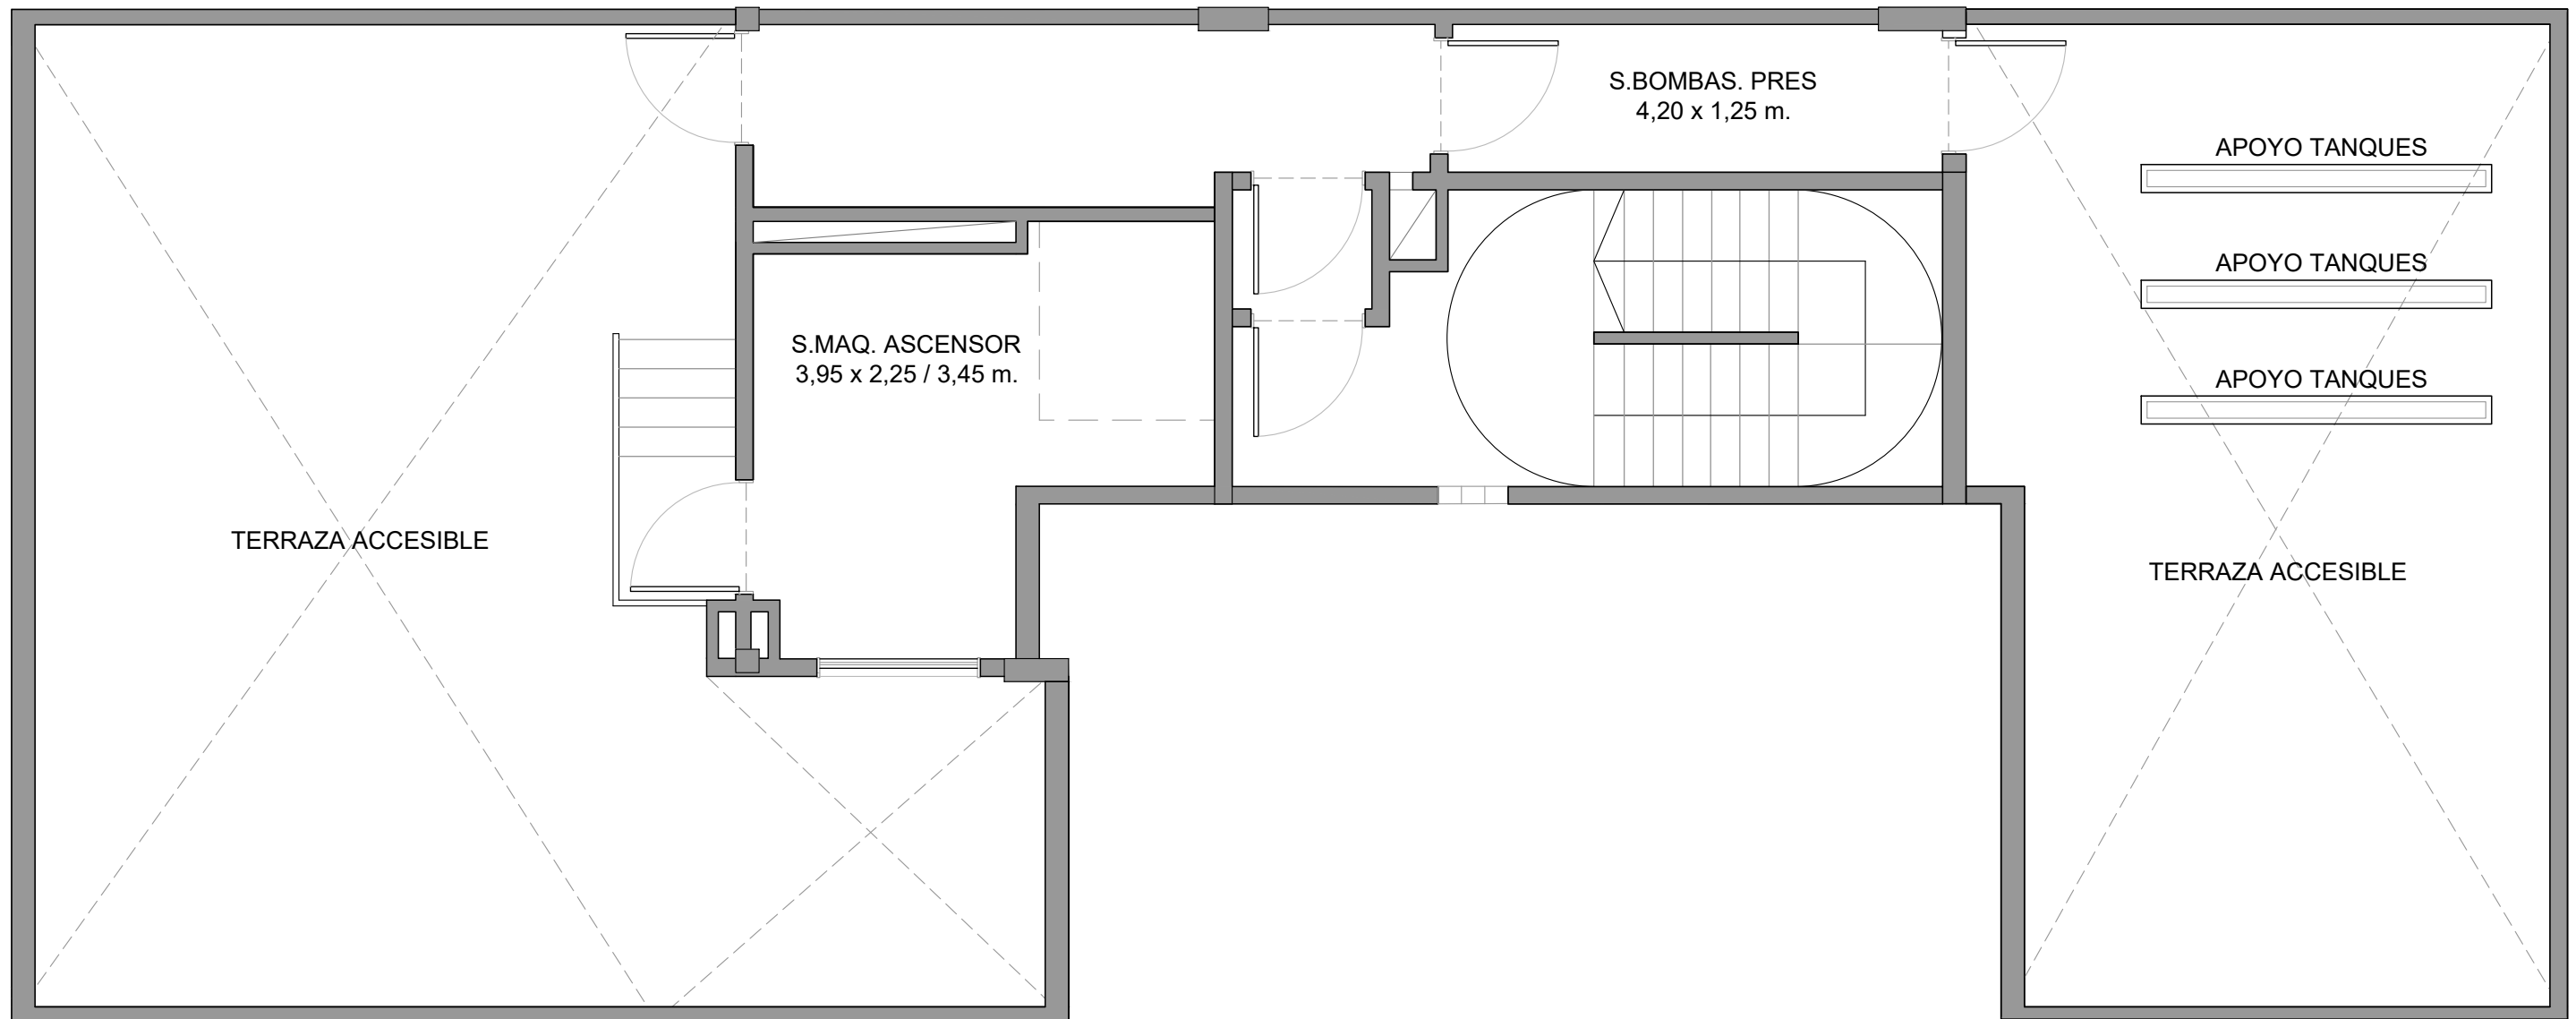


DETALLE:

**PLANTA 10° PISO
TERRAZA**

GAONA I360 - C.A.B.A

IMPORTANTE: LOS METROS AQUÍ
ENUNCIADOS SON APROXIMADOS, LOS
DEFINITIVOS SURGIRÁN DEL RESPECTIVO PLANO DE SUBDIVISIÓN.



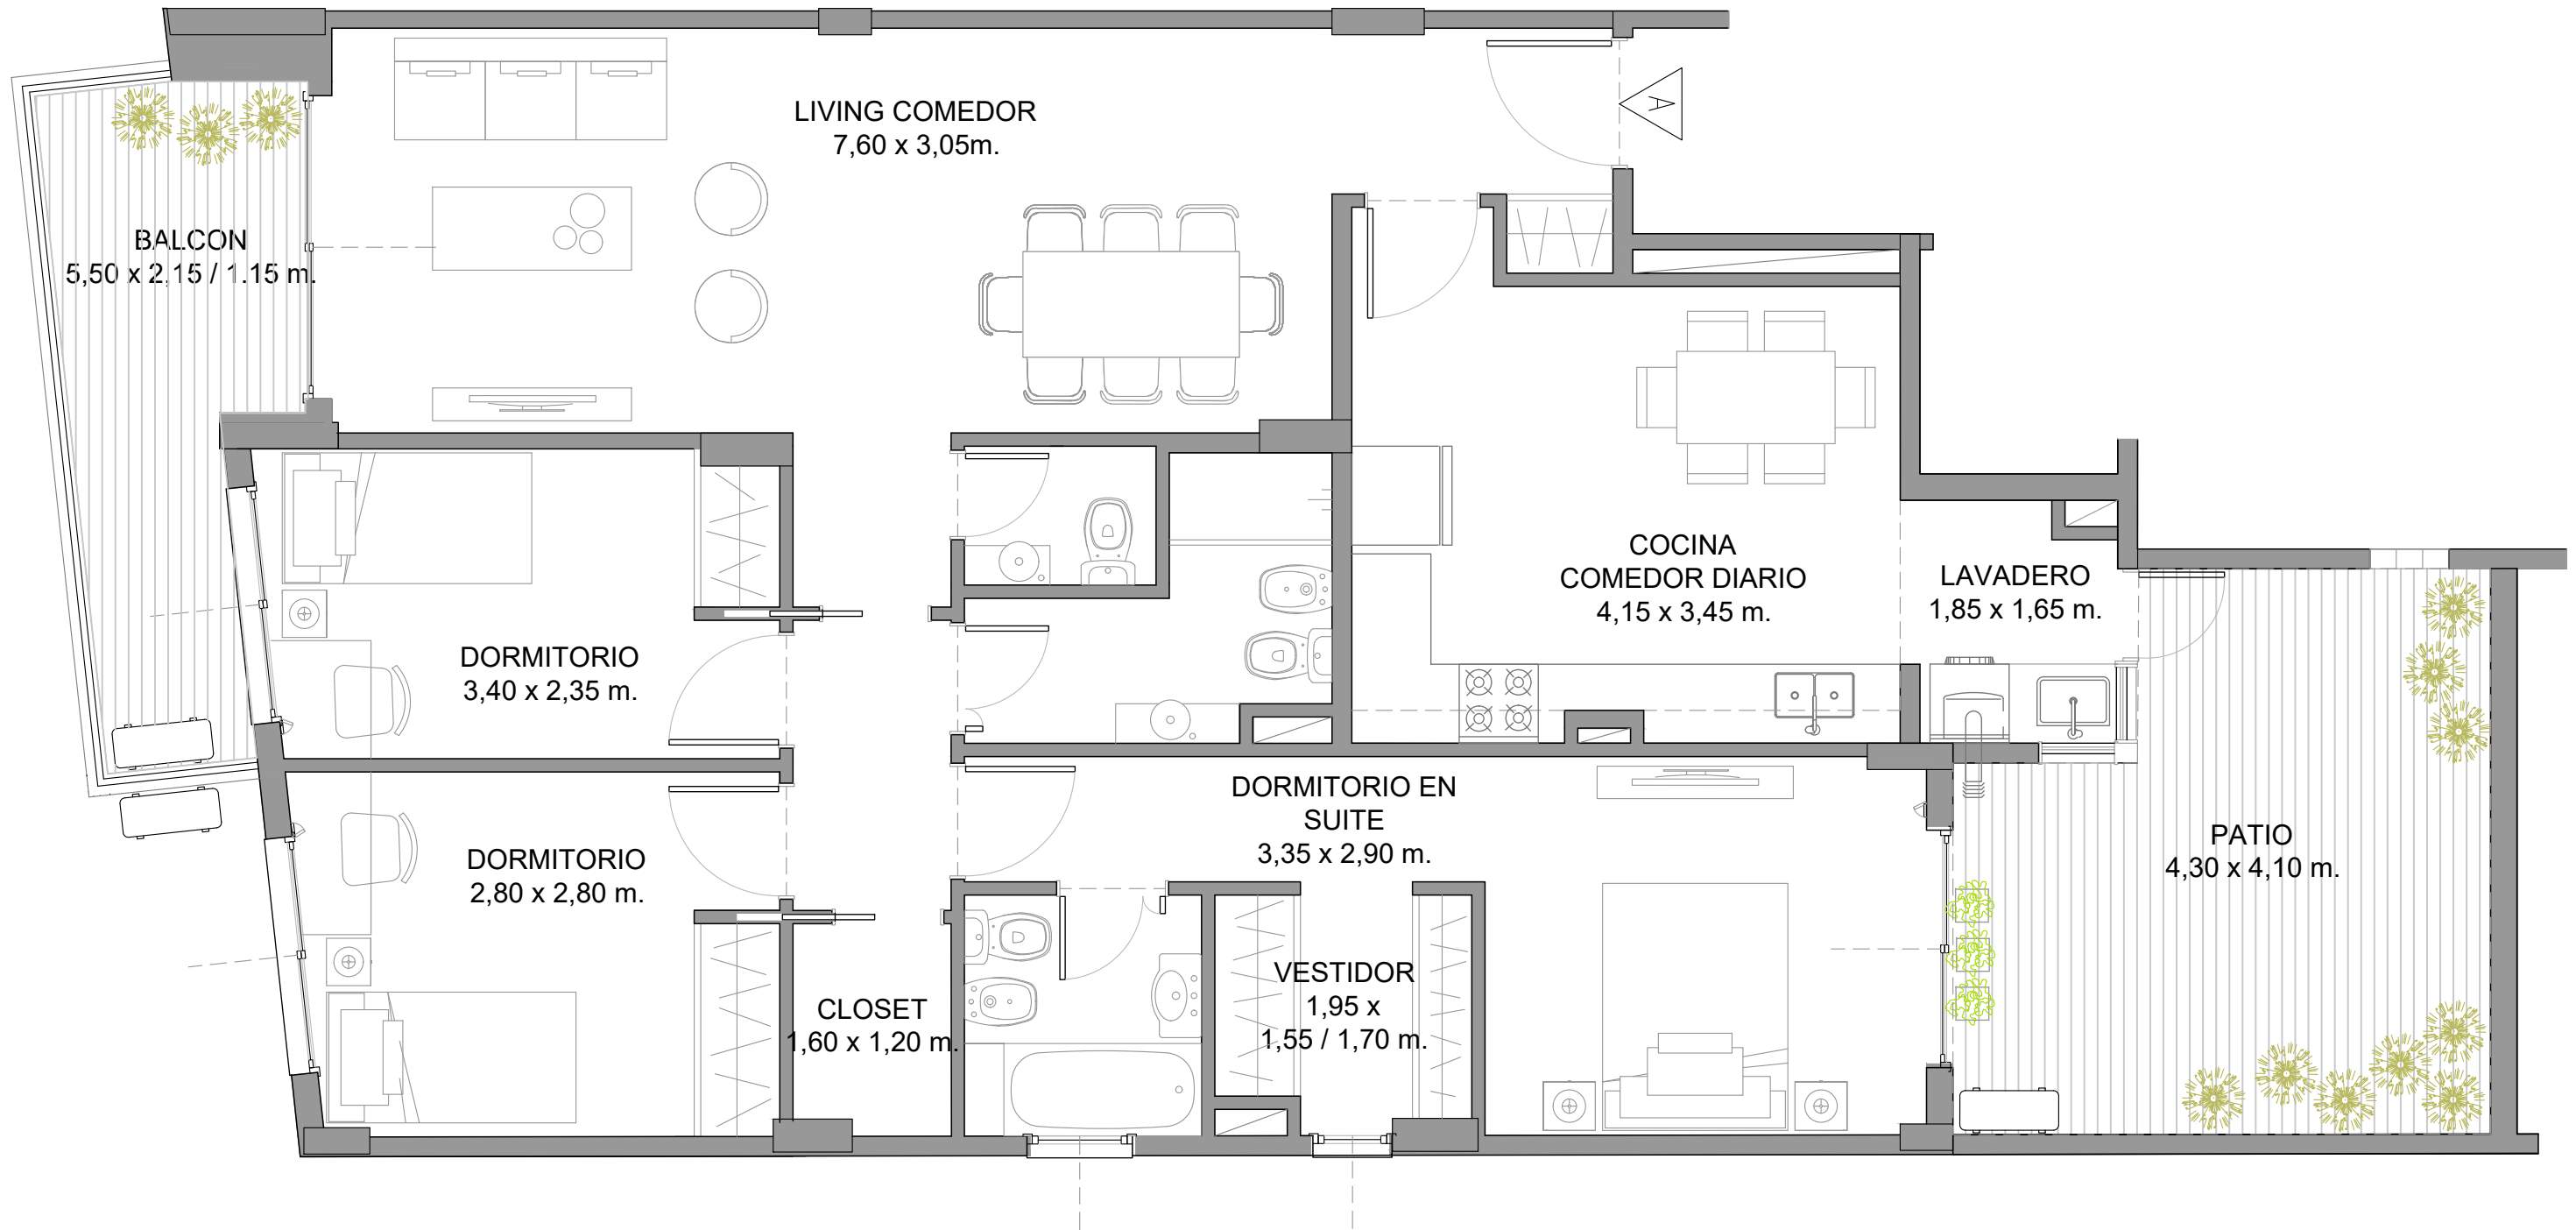

SUP. CUBIERTA. 108 m²
 SUP. SEMICUBIERTA (BALCON). 8.5 m²
 SUP. DESCUBIERTA (PATIO). 15.5 m²


DETALLE:

DEPTO 1ºA

GAONA 1360 - C.A.B.A

IMPORTANTE: LOS METROS AQUÍ ENUNCIADOS SON APROXIMADOS, LOS DEFINITIVOS SURGIRÁN DEL RESPECTIVO PLANO DE SUBDIVISIÓN.



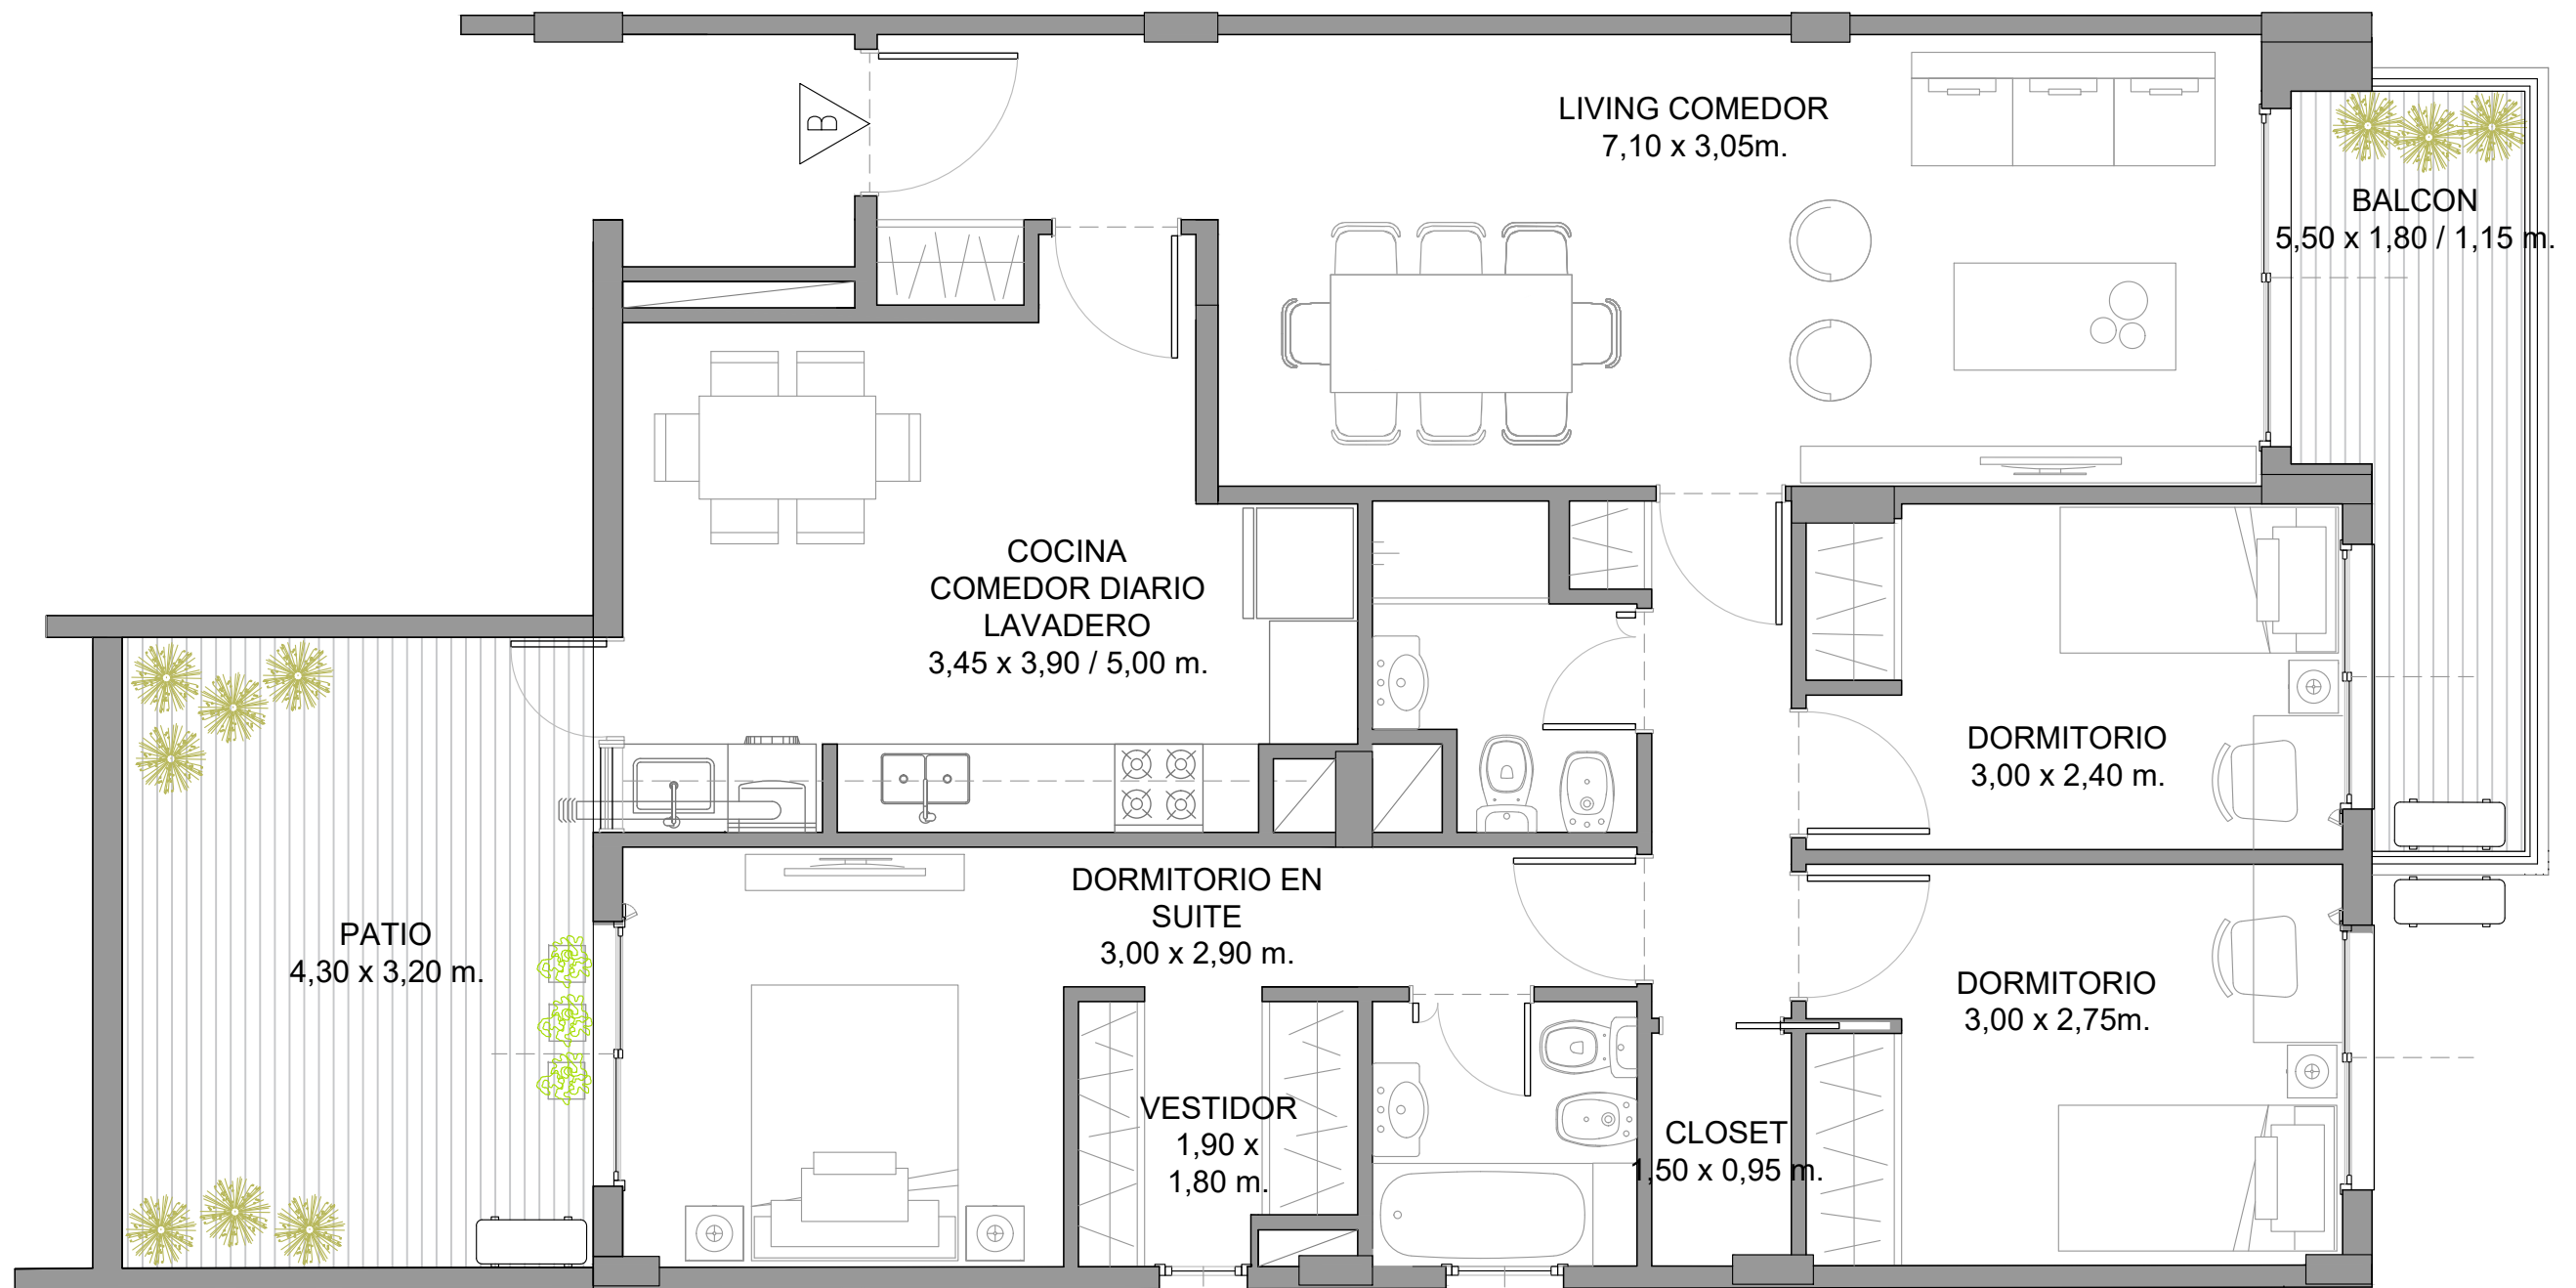

SUP. CUBIERTA. 100 m²
 SUP. SEMICUBIERTA (BALCON). 7.5 m²
 SUP. DESCUBIERTA (PATIO). 13.7 m²


DETALLE:

DEPTO 1ºB

GAONA 1360 - C.A.B.A

IMPORTANTE: LOS METROS AQUÍ
 ENUNCIADOS SON APROXIMADOS, LOS
 DEFINITIVOS SURGIRÁN DEL RESPECTIVO PLANO DE SUBDIVISIÓN.



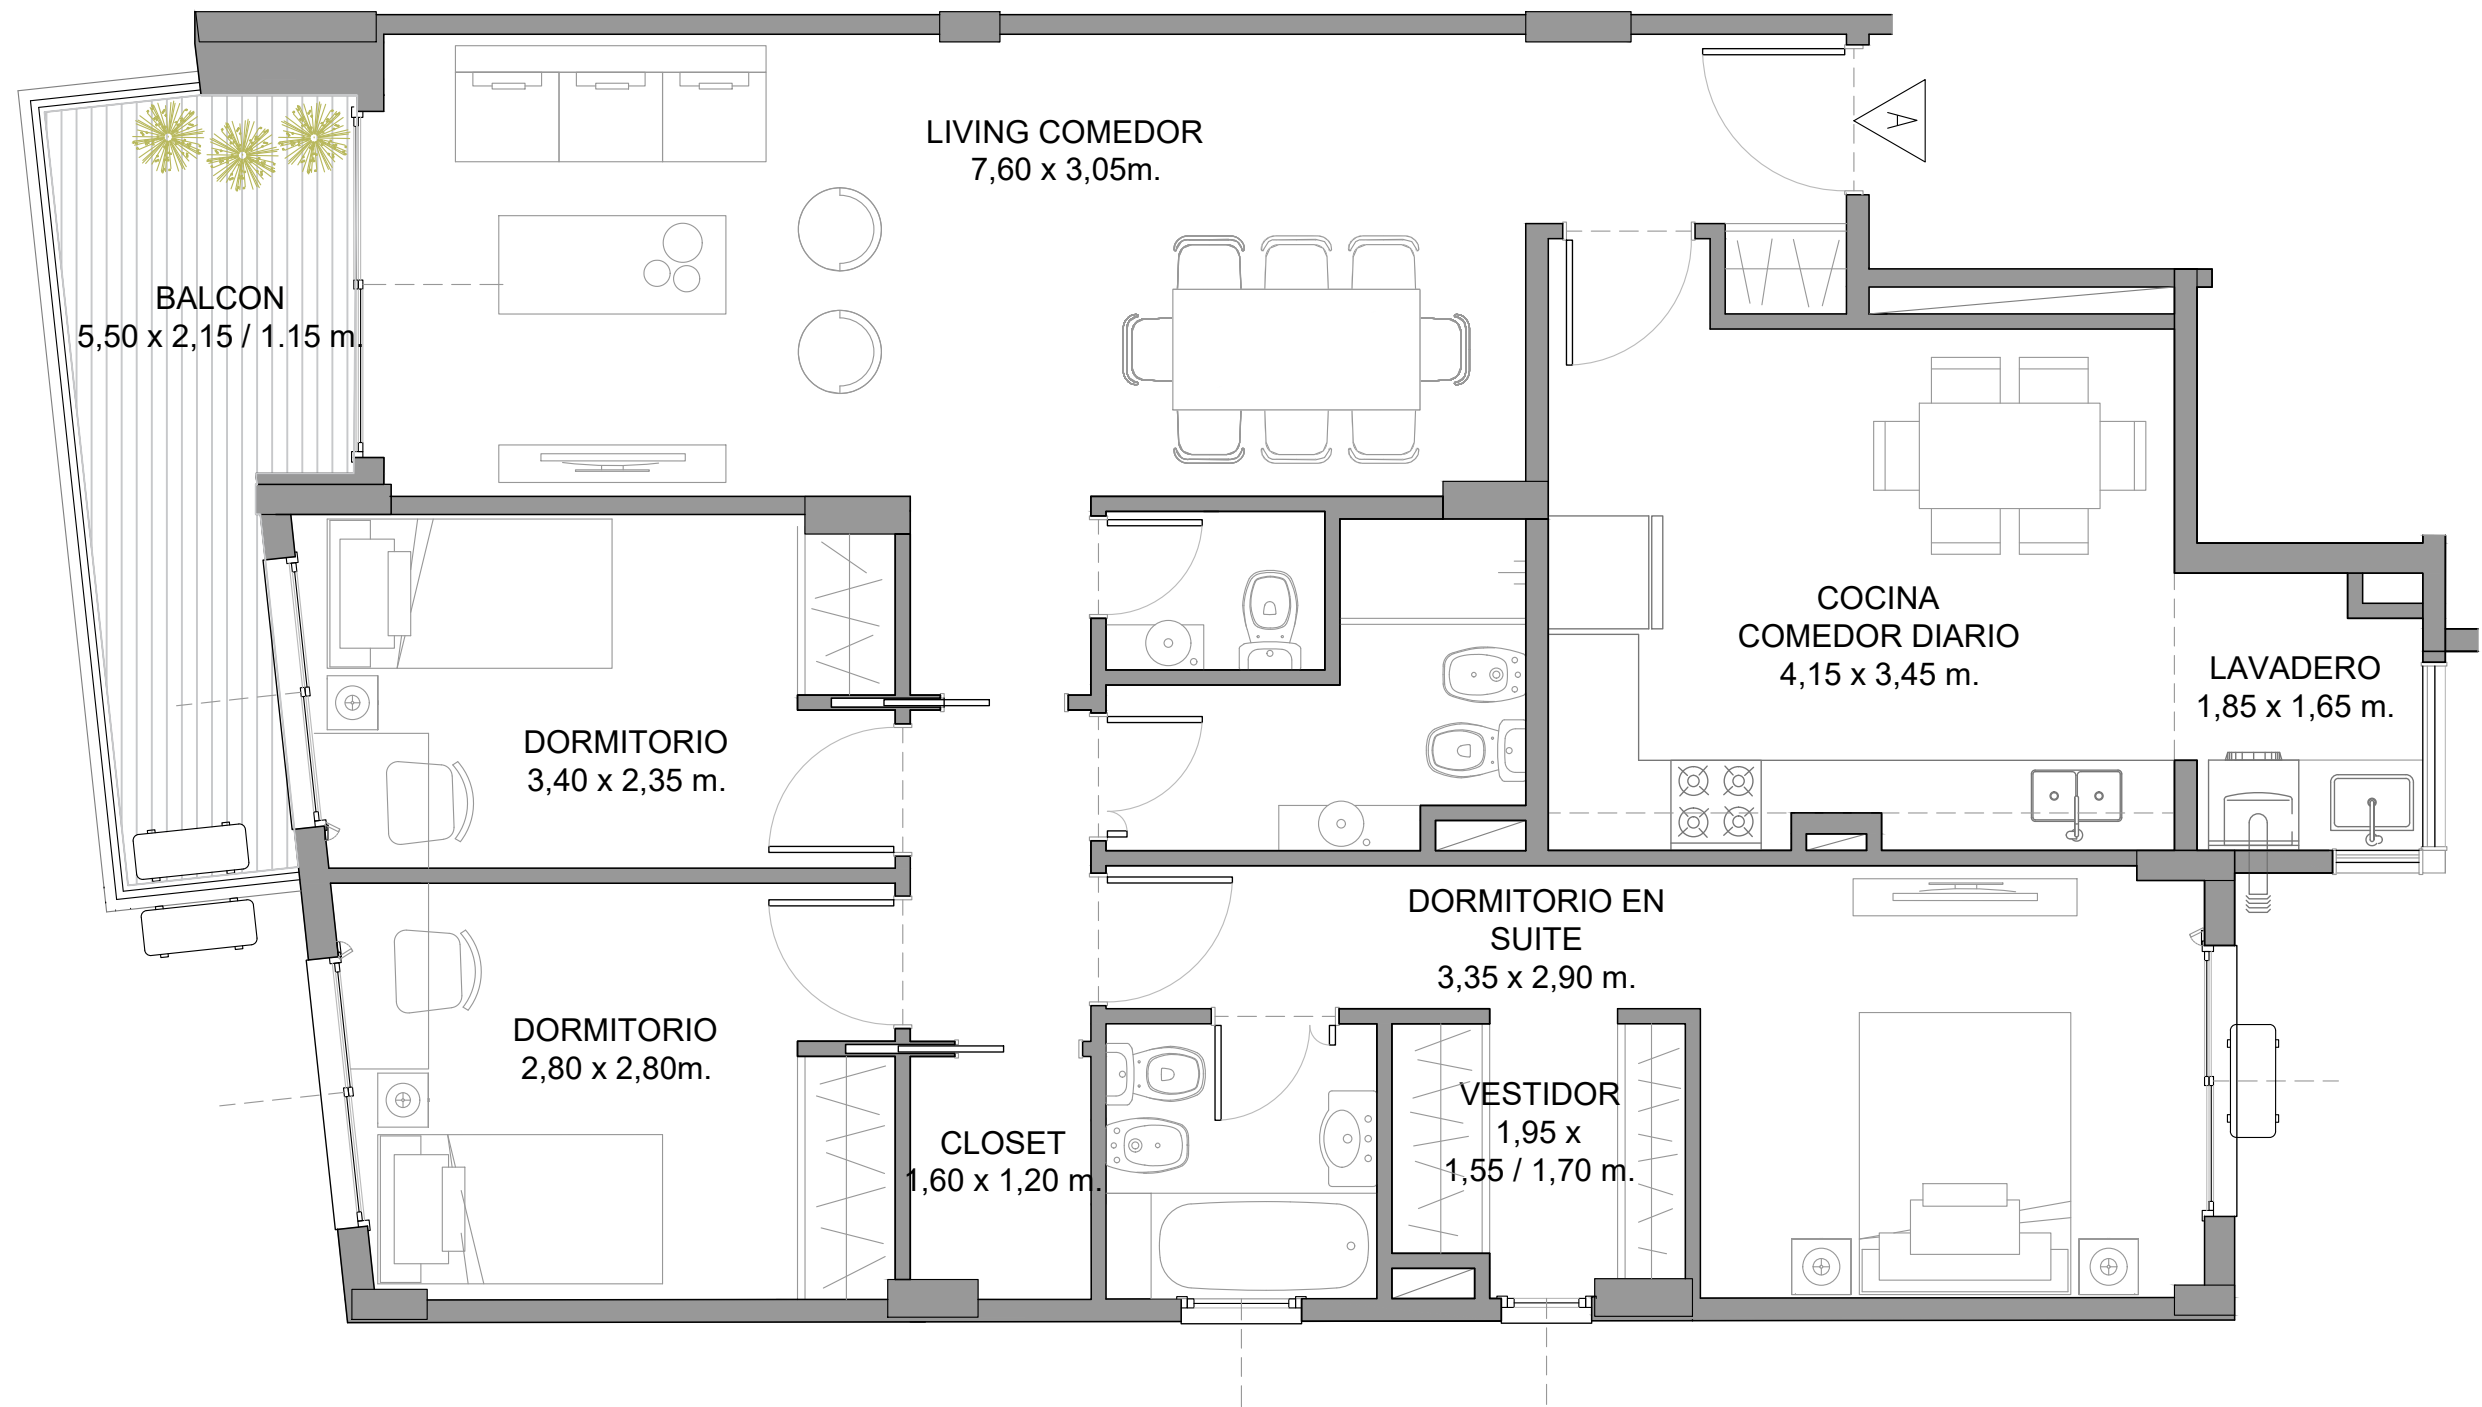

GAONA 1360 - C.A.B.A


SUP. CUBIERTA. 108 m²
 SUP. SEMICUBIERTA
 (BALCON). 8.5 m²

DETALLE:

DEPTO 2° AL 7°A

IMPORTANTE: LOS METROS AQUÍ
 ENUNCIADOS SON APROXIMADOS, LOS
 DEFINITIVOS SURGIRÁN DEL RESPECTIVO PLANO DE SUBDIVISIÓN.



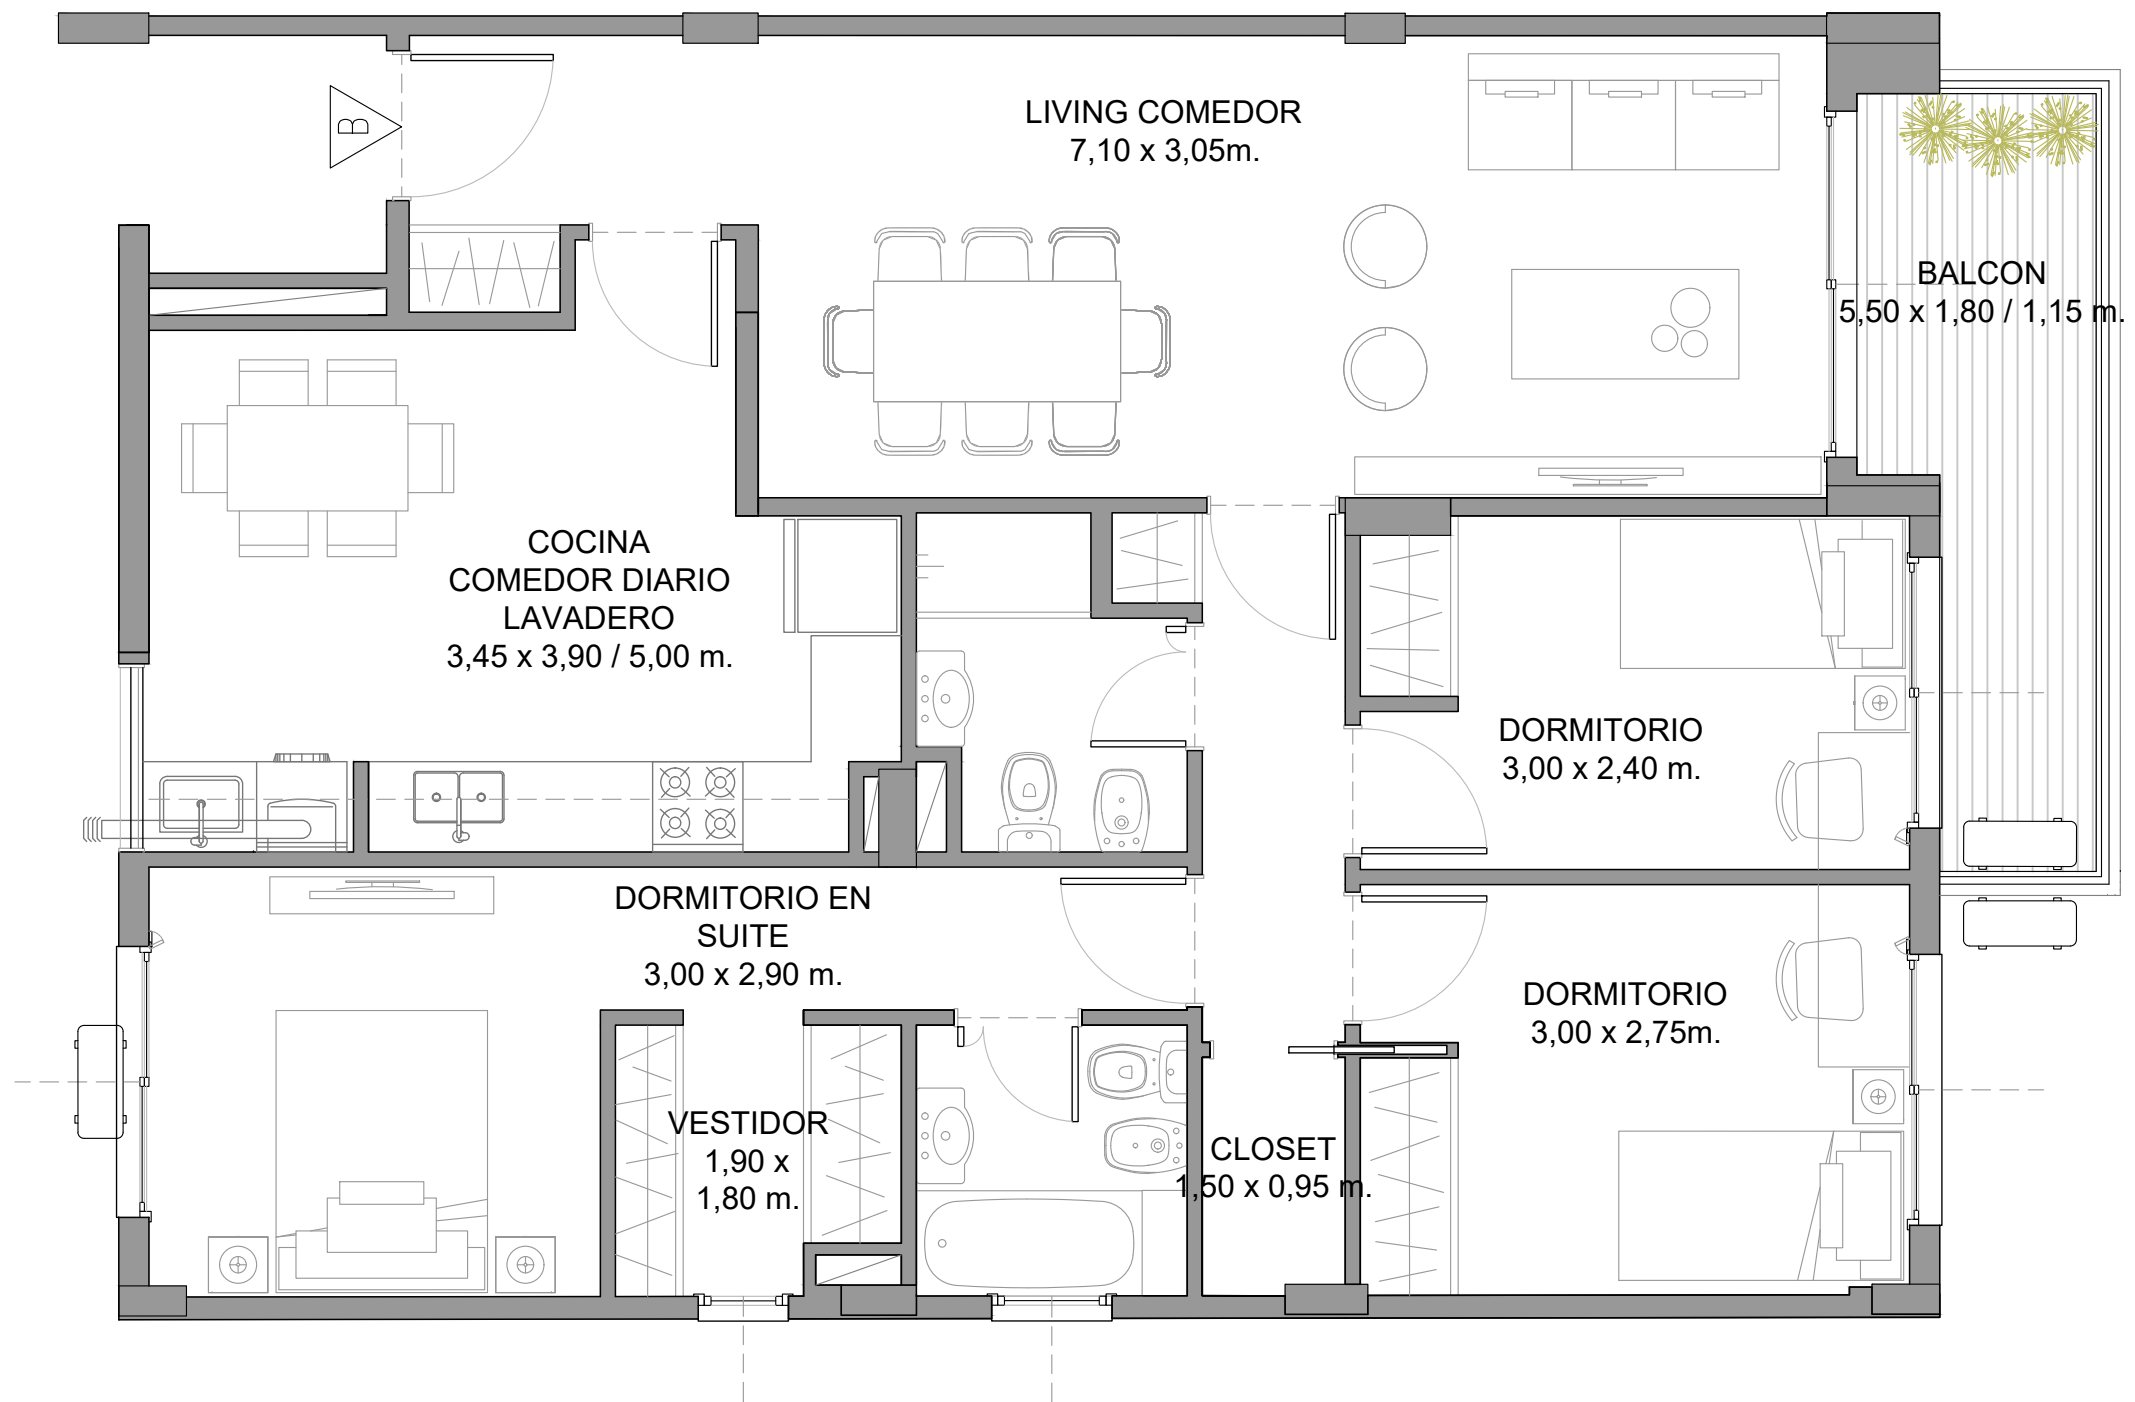

GAONA 1360 - C.A.B.A


SUP. CUBIERTA. 100 m²
 SUP. SEMICUBIERTA
 (BALCON). 7.5 m²

DETALLE:

DEPTO 2° AL 7°B

IMPORTANTE: LOS METROS AQUÍ
 ENUNCIADOS SON APROXIMADOS, LOS
 DEFINITIVOS SURGIRÁN DEL RESPECTIVO PLANO DE SUBDIVISIÓN.



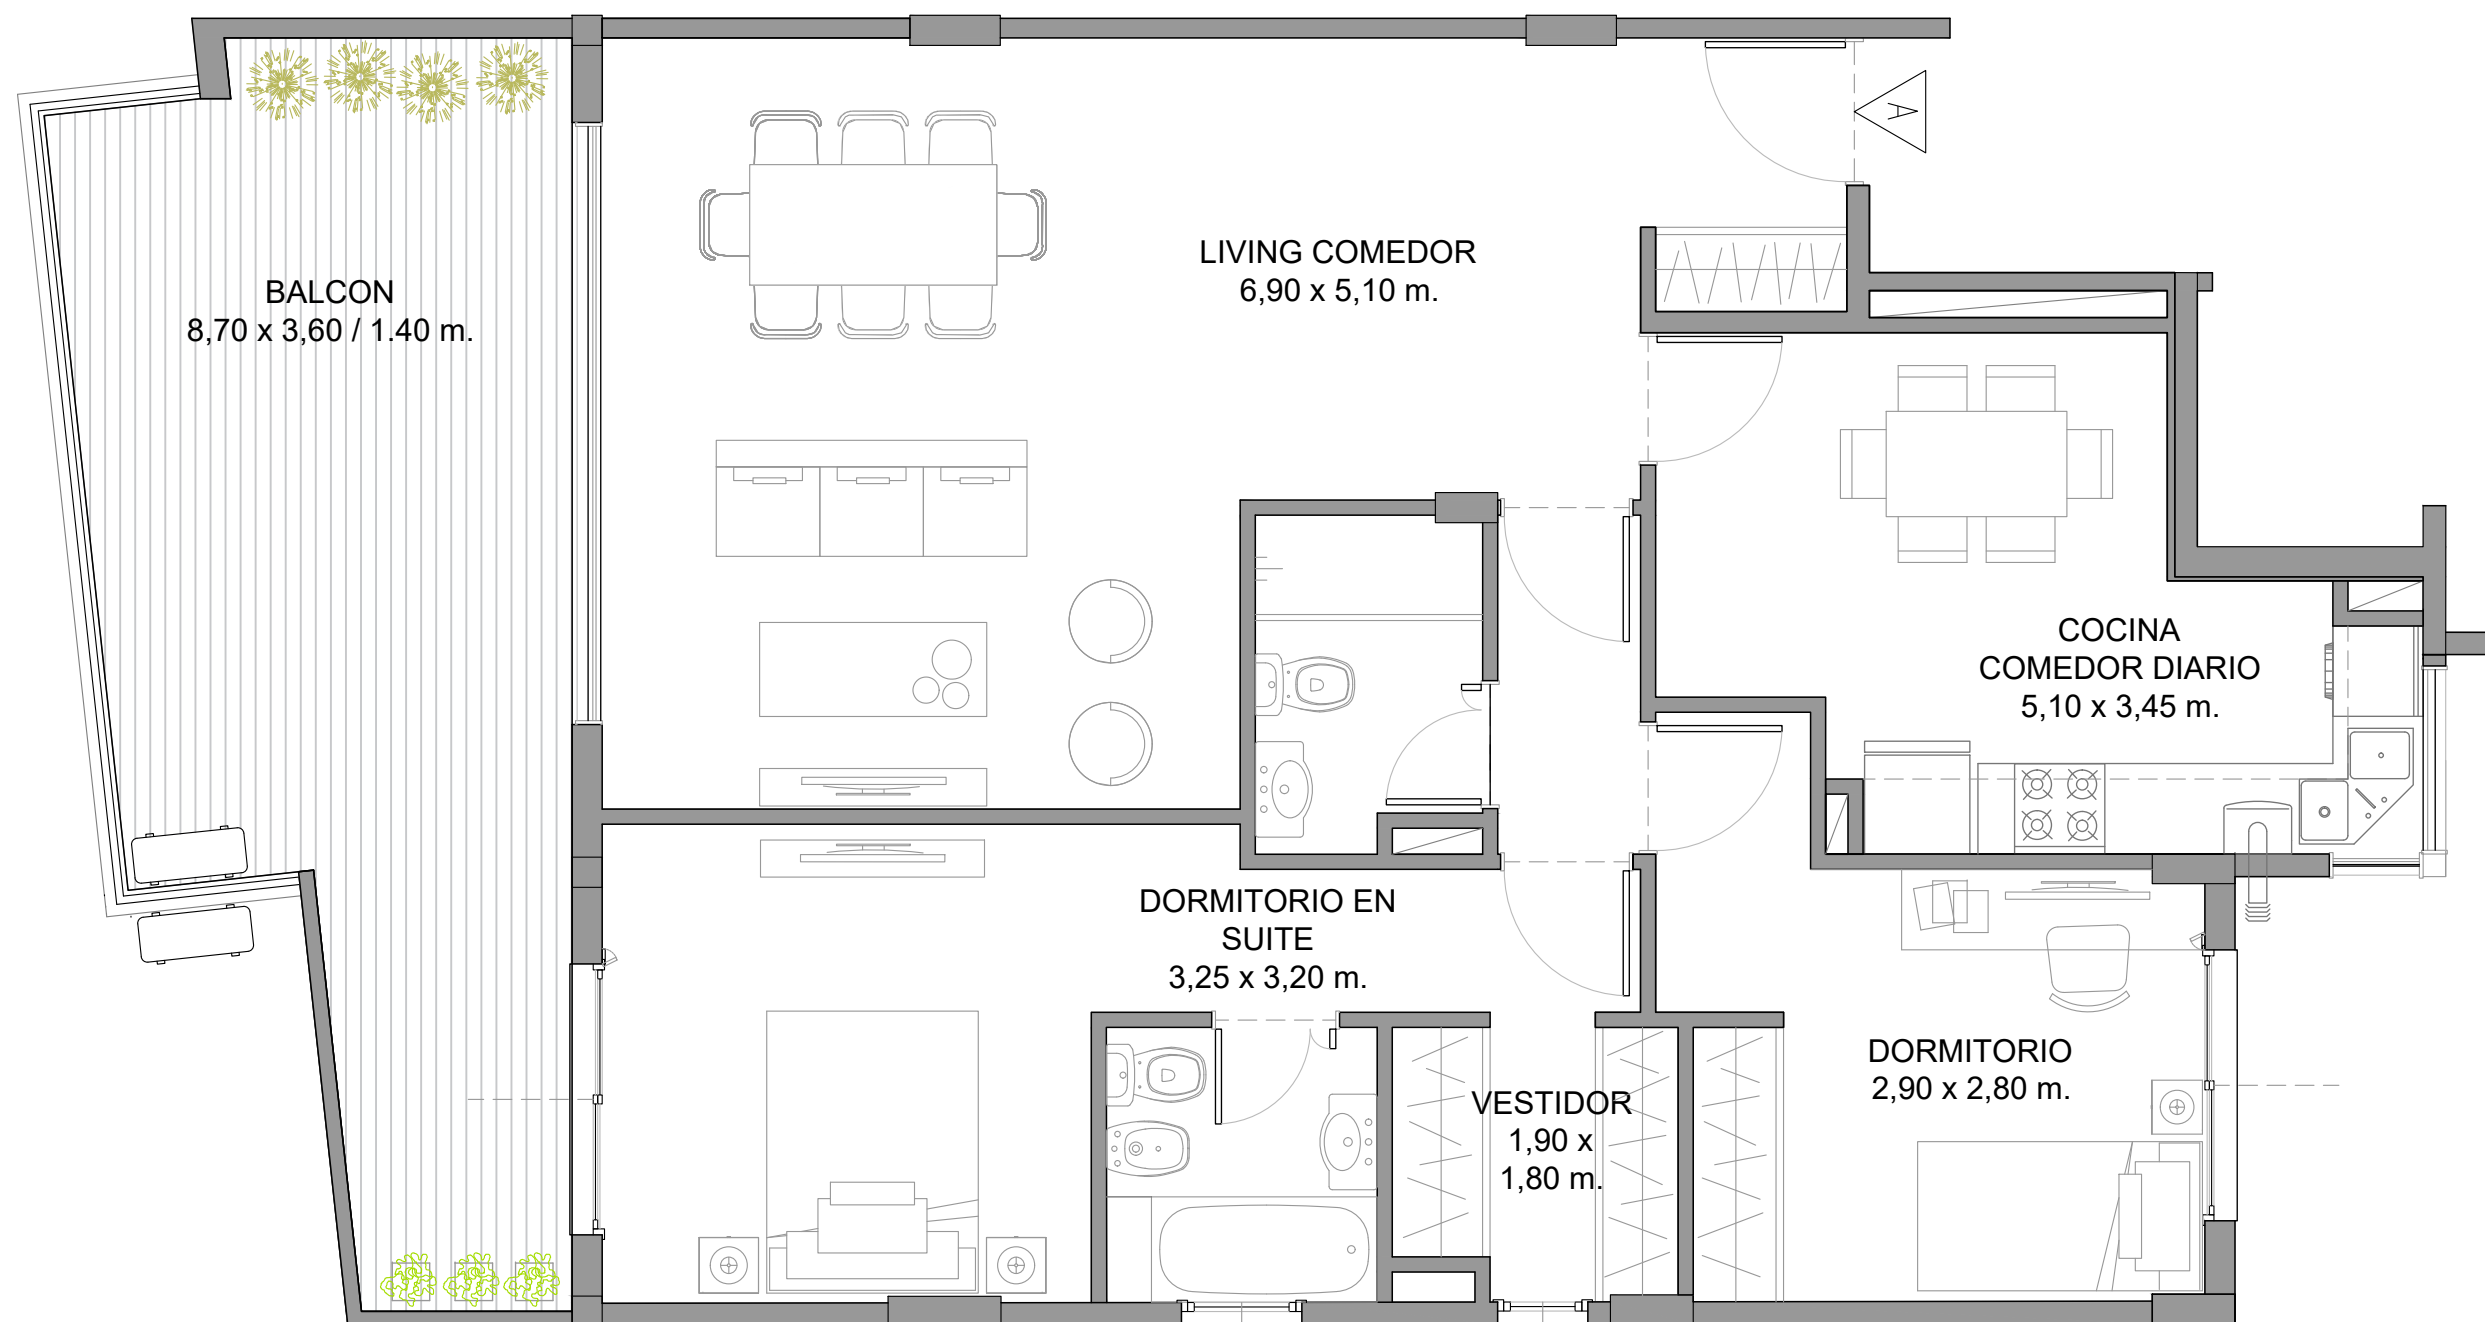

GAONA 1360 - C.A.B.A


SUP. CUBIERTA. 95 m²
 SUP. SEMICUBIERTA
 (BALCON). 23.5 m²

DETALLE:

DEPTO 8°A

IMPORTANTE: LOS METROS AQUÍ
 ENUNCIADOS SON APROXIMADOS, LOS
 DEFINITIVOS SURGIRÁN DEL RESPECTIVO PLANO DE SUBDIVISIÓN.



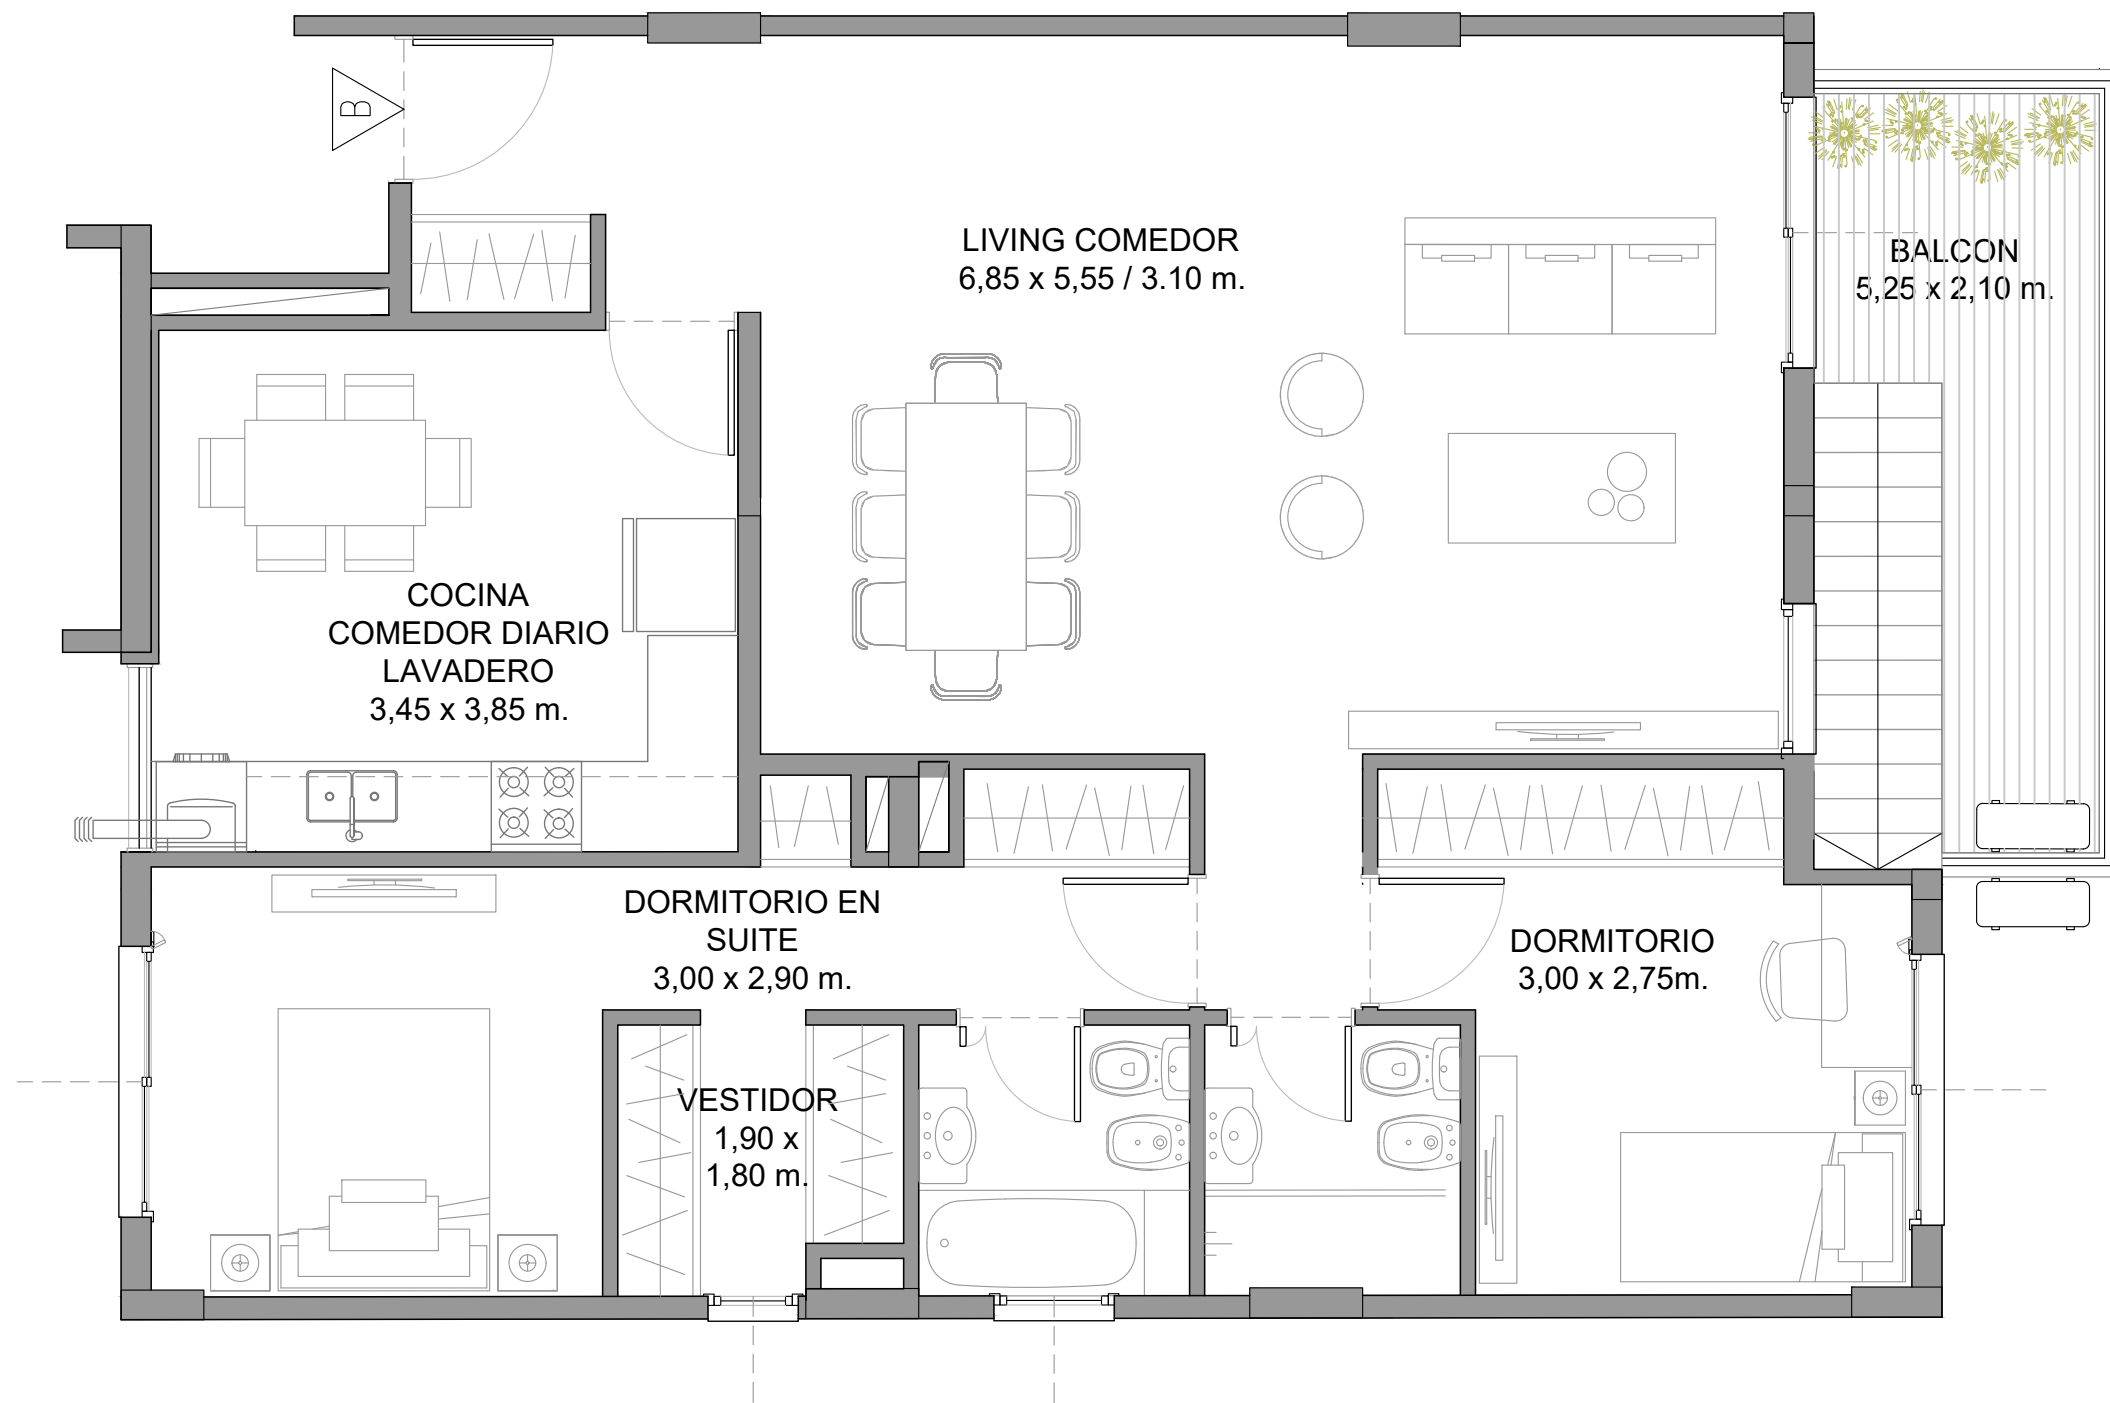

SUP. CUBIERTA. 95 m²
 SUP. SEMICUBIERTA
 (BALCON). 10.5 m²


DETALLE:

DEPTO 8°B

GAONA 1360 - C.A.B.A

IMPORTANTE: LOS METROS AQUÍ
 ENUNCIADOS SON APROXIMADOS, LOS
 DEFINITIVOS SURGIRÁN DEL RESPECTIVO PLANO DE SUBDIVISIÓN.



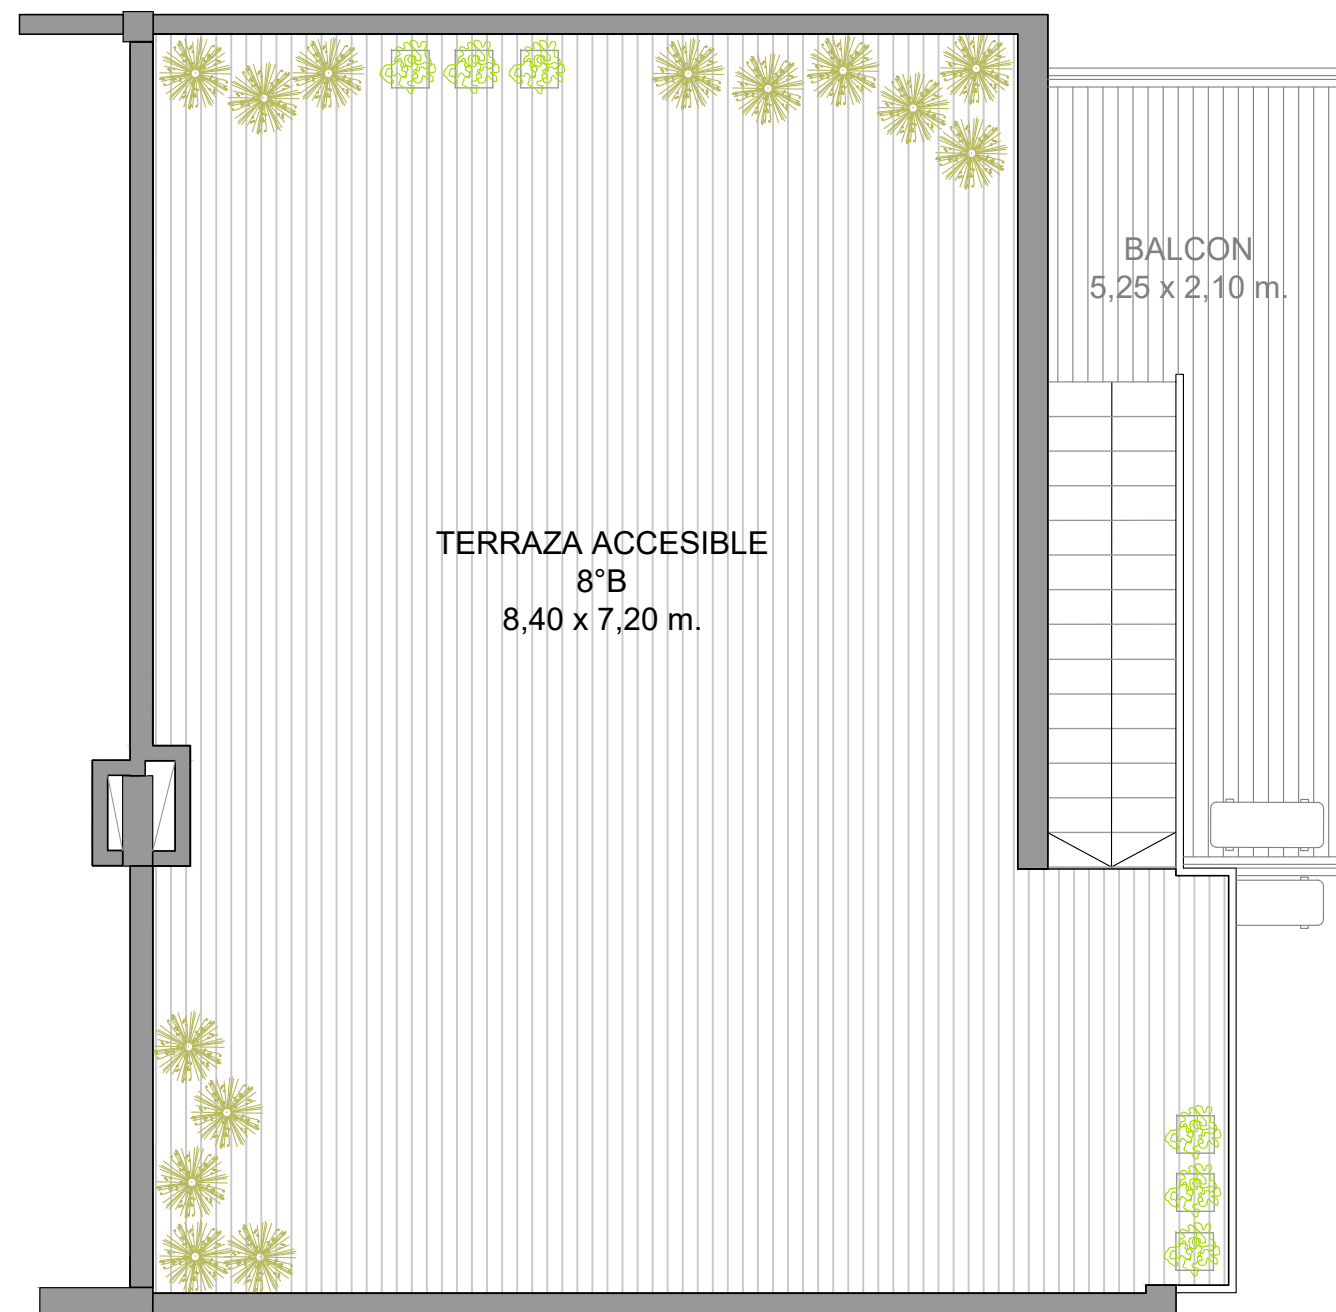

SUP. DESCUBIERTA
(TERRAZA). 52 m²

DETALLE:

DEPTO 8°B
TERRAZA

GAONA 1360 - C.A.B.A

IMPORTANTE: LOS METROS AQUÍ
ENUNCIADOS SON APROXIMADOS, LOS
DEFINITIVOS SURGIRÁN DEL RESPECTIVO PLANO DE SUBDIVISIÓN.



DESARROLLOS INMOBILIARIOS