



Planta Tipo 1° - 10° - Departamento Frente

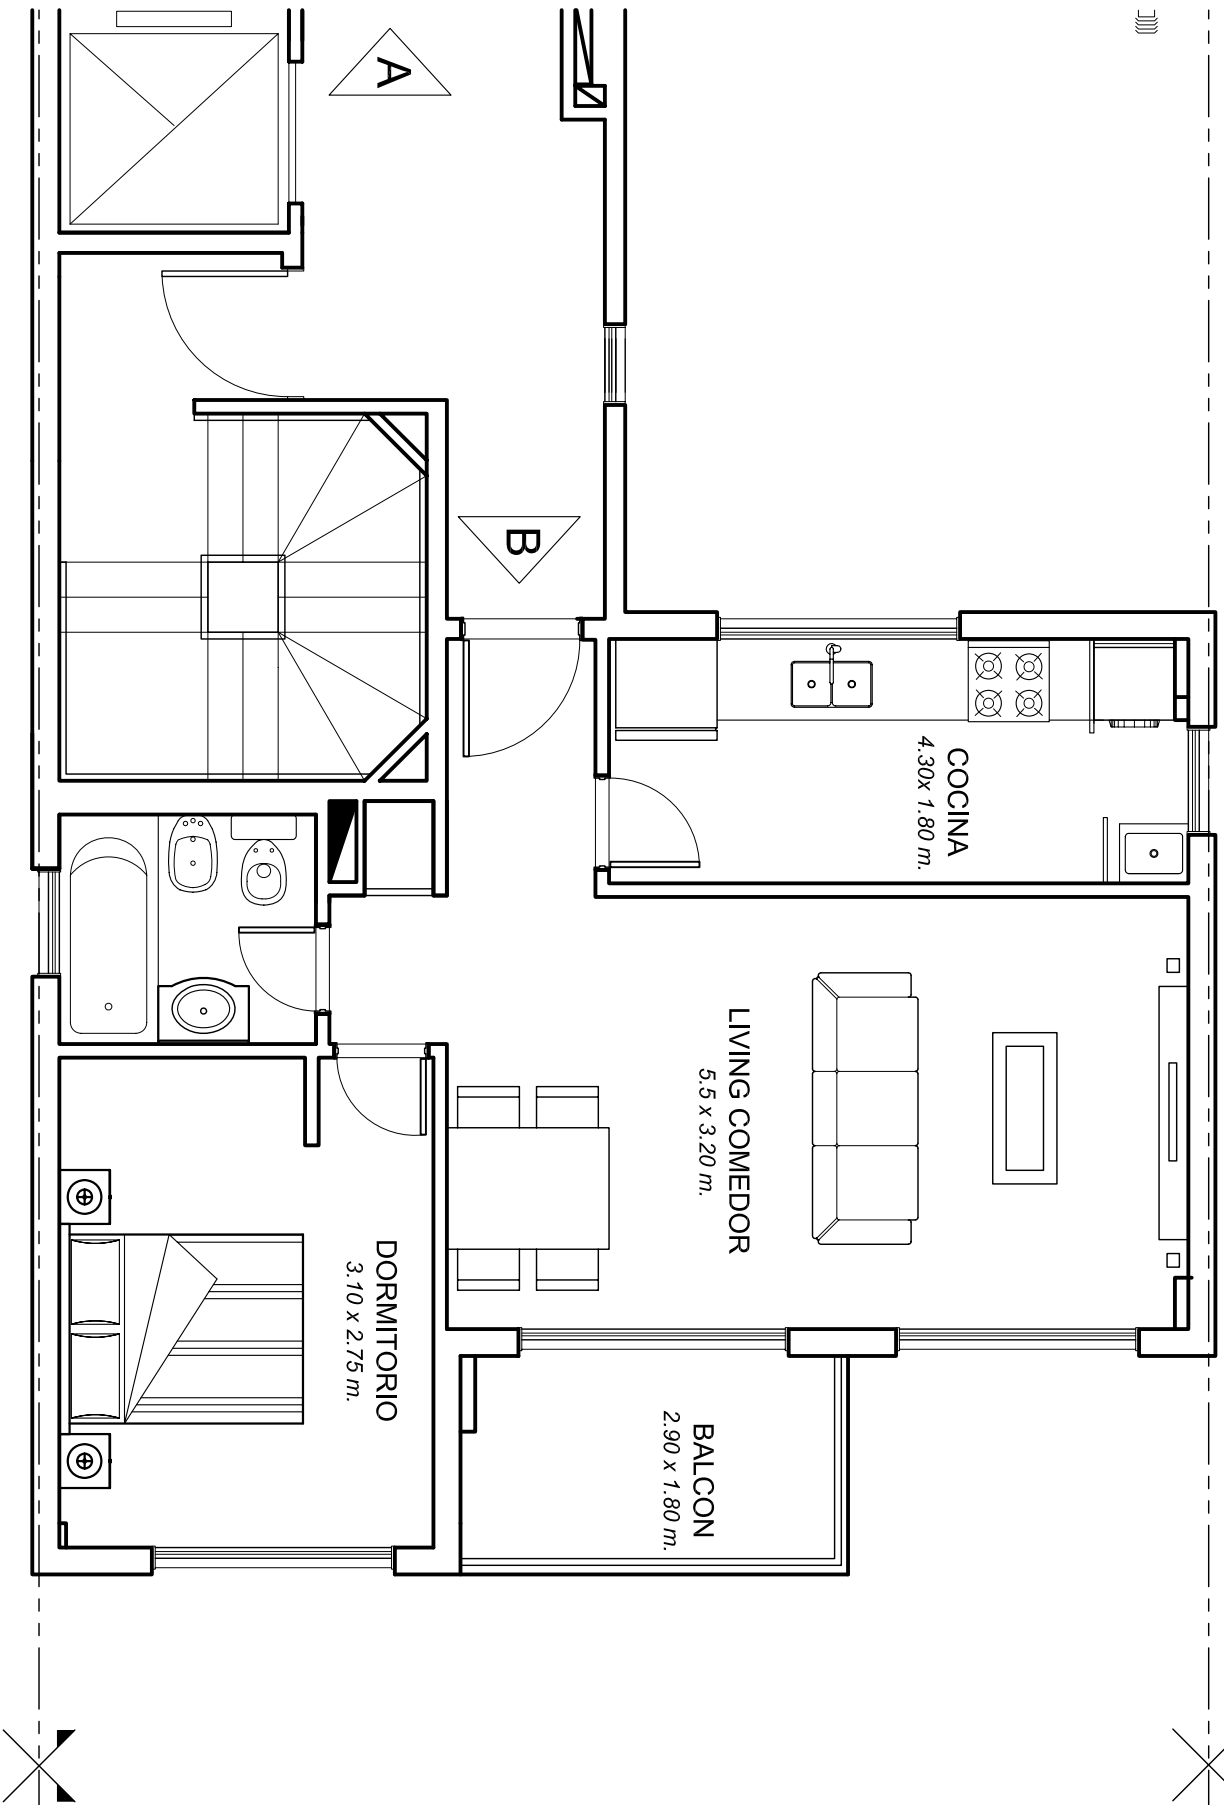

Planta Tipo 1° - 10° - Departamento Contrafrente

Edificio:
TALCAHUANO 173

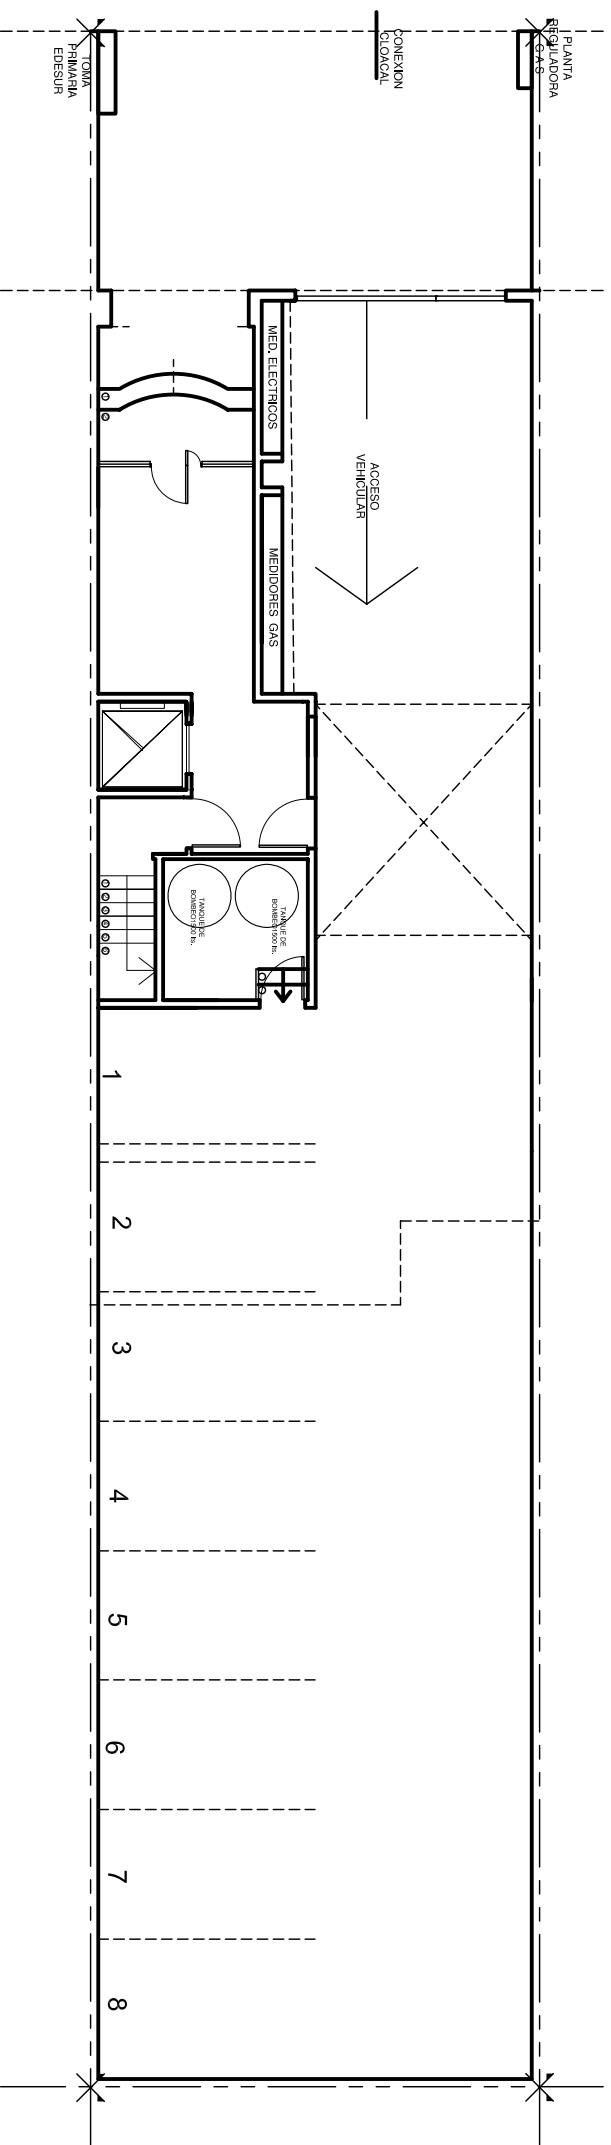

Planta Baja - Cocheras

Edificio:
TALCAHUANO 173